





平面図

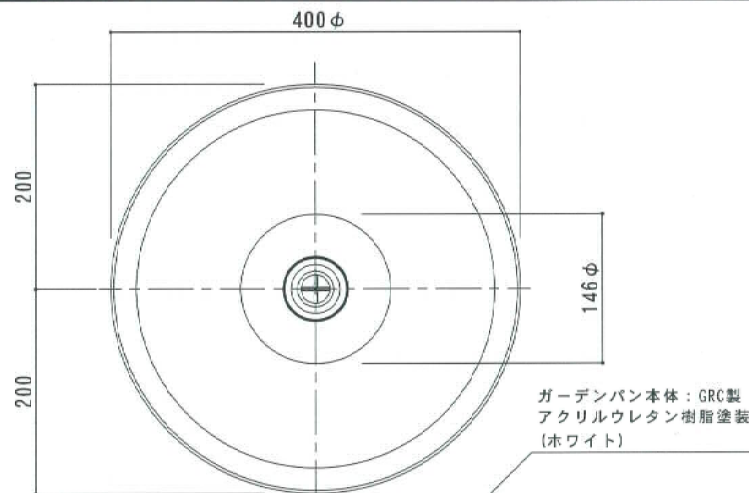


立面図

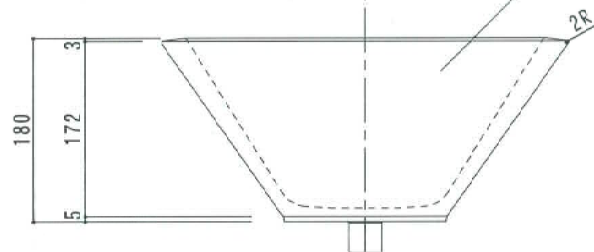


底面図

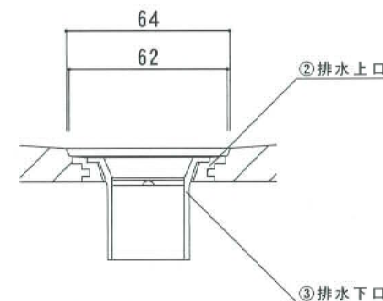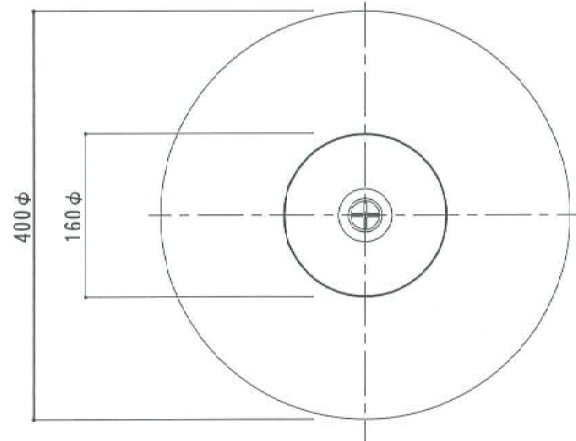


A部詳細図 (S=1/2)

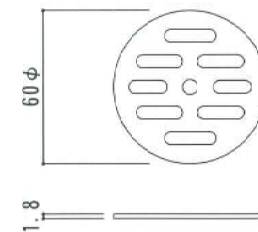

④排水用目皿 (S=1/2)

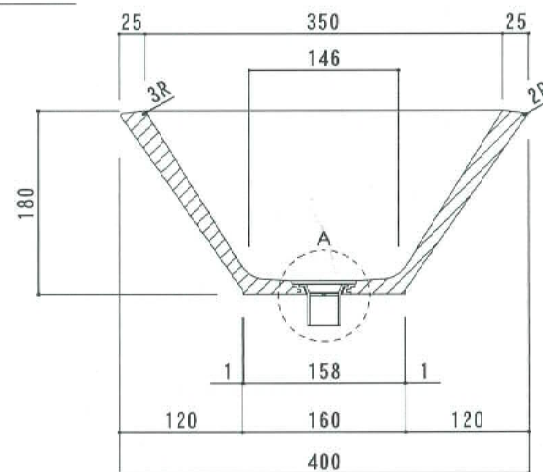

断面図

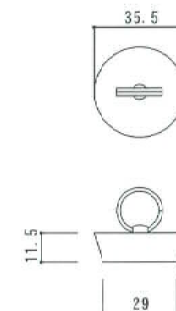

△ ⑤ゴム栓 (S=1/2)

寸法誤差/±5

△ ⑤	ゴム栓	本体：NR	ボス：黄銅ニッケルメッキ
④	排水用目皿	黄銅 (同梱品)	
③	排水下口	塩化ビニル樹脂 (同梱品)	
②	排水上口	塩化ビニル樹脂	
①	本体	GRC (ガラス繊維強化セメント) アクリルウレタン樹脂塗装	
部品 No.	名称	材質・仕様	

日付	担当	記事	品名	品番	重量	作成年月日	縮尺	検図
			ガーデンパン UNフルール ホワイト ゴム栓付	△ GPT-UN-FLUG-WH	5 Kg	2010.9.6	1/5	三澤 山内
△	2014. 9. 19	山内	ゴム栓の追加に伴い、品名・品番変更。					

株式会社 トーシンコーポレーション