




平面図

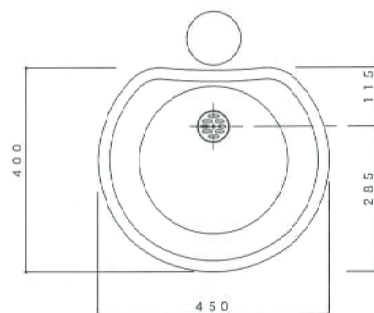



正面図

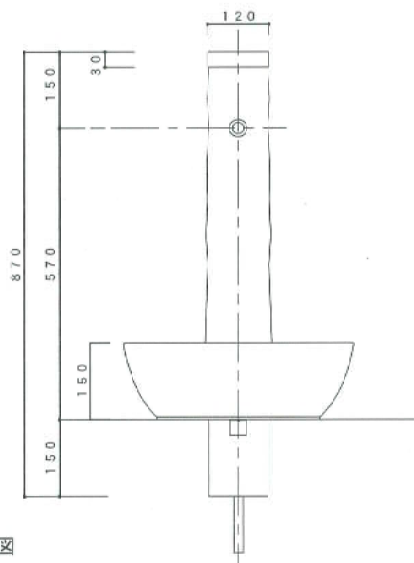

②排水用目皿 (S=1/2)

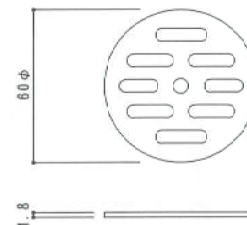

△ ③ゴム栓 (S=1/2)

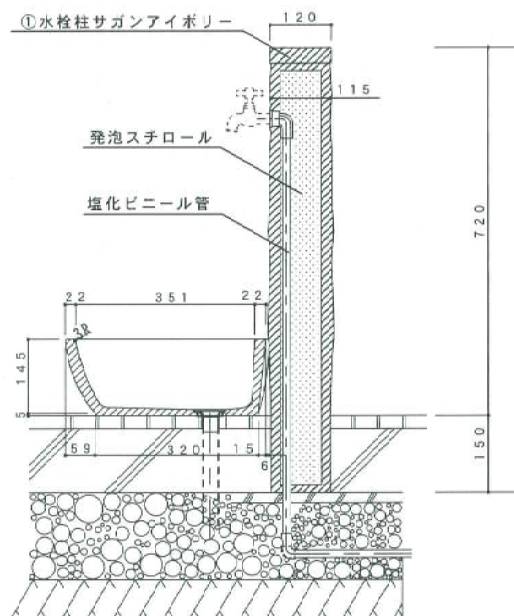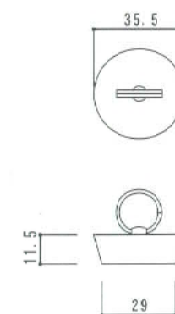

側断面図

△ ③	ゴム栓	本体: NR ポス: 黄銅ニッケルメッキ
②	排水用目皿	黄銅 (同梱品)
①	本体	GRC (ガラス繊維強化セメント) アクリルウレタン樹脂塗装
部品 No.	名称	材質・仕様

日付	担当者	記事	品名	作成年月日	縮尺	寸法誤差	検図
			水栓柱サガン アイボリー ガーデンバントレビリビエライズリー ゴム栓付	10. 9. 6	1 / 10	± 5	
			SC-SAG-IV △ GPT-RVG-IV				
			重量	水栓柱 10 K g / ガーデンパン 8 K g			
△	2014. 9. 19	山内	ゴム栓の追加に伴い、品名・品番変更。	株式会社 トーシンコーポレーション			