




平面図

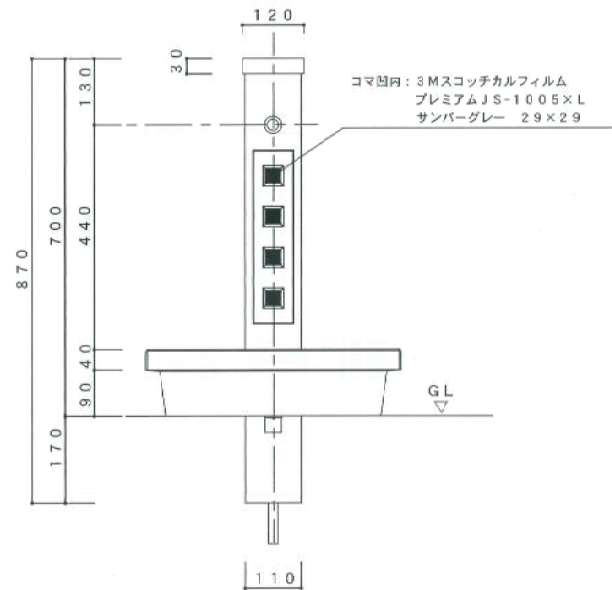


正面図

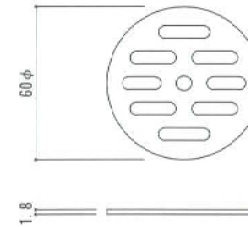

②排水用目皿 (S=1/2)

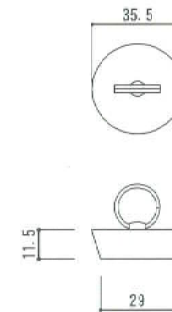

△ ③ゴム栓 (S=1/2)

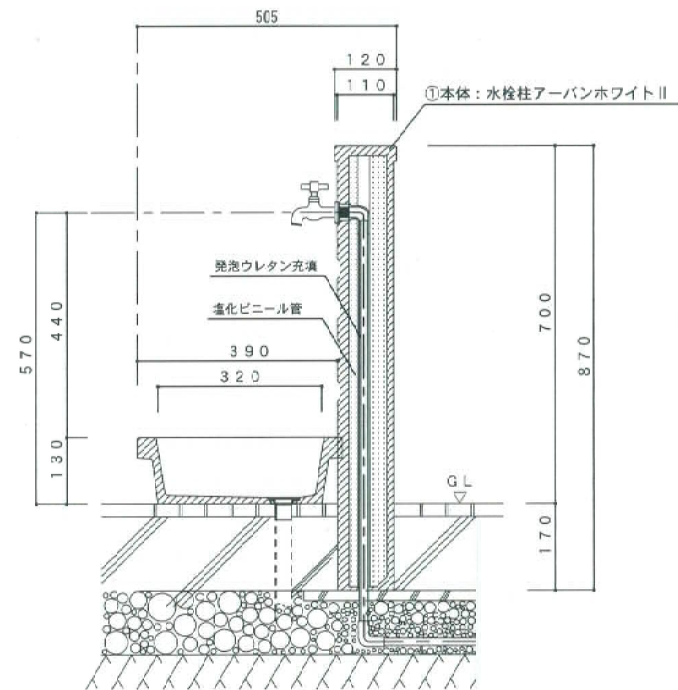

断面図

△ ③	ゴム栓	本体: NR ポス: 黄銅ニッケルメッキ
②	排水用目皿	黄銅 (同梱品)
①	本体	GRC (ガラス繊維強化セメント) アクリルウレタン樹脂塗装
部品 No.	名称	材質・仕様

日付	担当者	記事	品名	水栓柱アーバンII ホワイト △ ガーデンパン トレビアーバン ホワイト ゴム栓付	作成年月日	10. 9. 6	換図
			品番	SC-UB2M-WH △ GPT-JBMG-WH	縮尺	1/10	
			重量	水栓柱 11Kg / ガーデンパン 11Kg	寸法誤差	±5	
△	2014. 9. 19	山内	ゴム栓の追加に伴い、品名・品番変更。		株式会社 トーシンコーポレーション		