




平面図

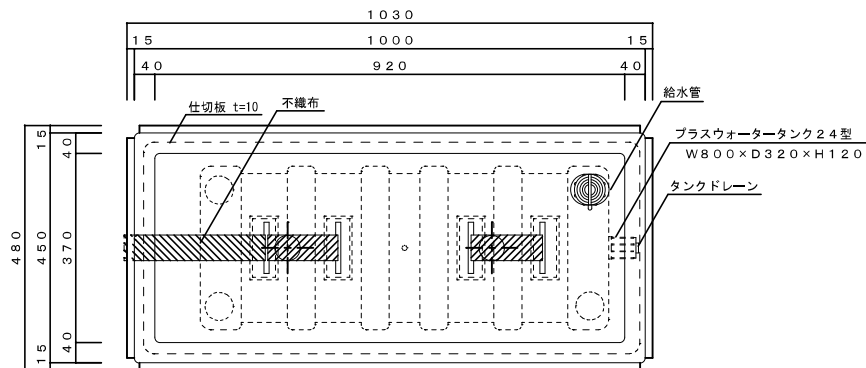


立・断面図

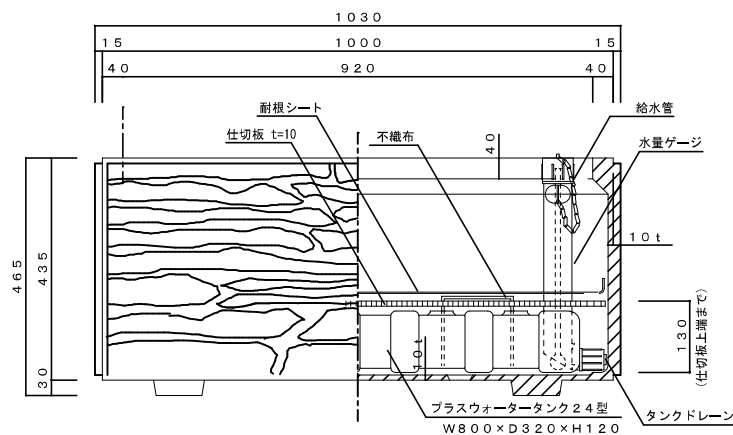


底面図

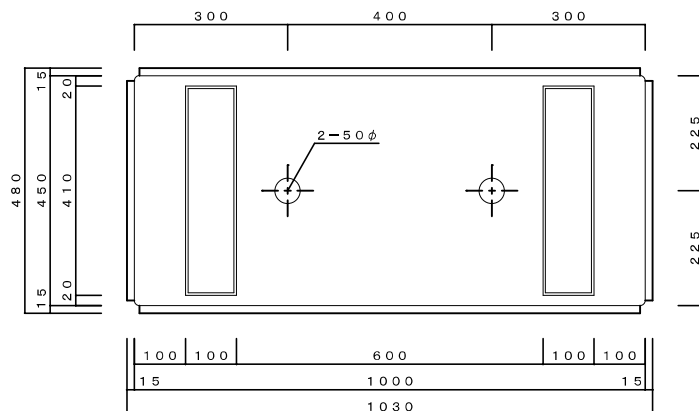

平面図

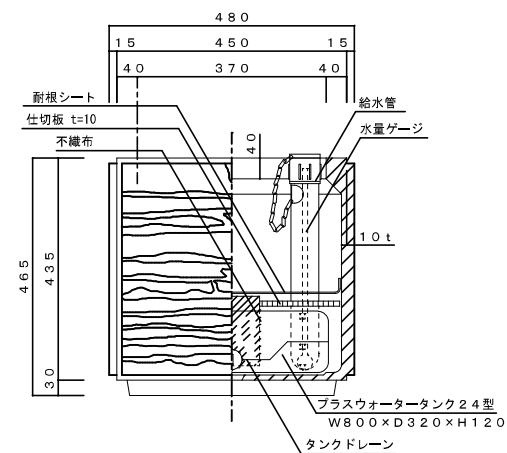

側・断面図

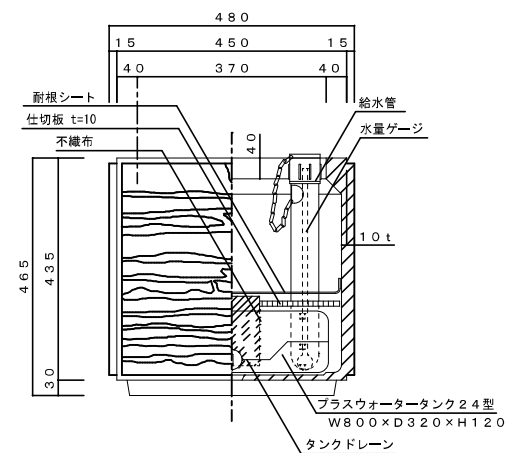

10. 4. 1 PW用排水穴削除

08.12.22 重量変更 48kg→54kg

寸法誤差±5

品名	プランター 小端積シリーズ プラスウォーターセット図	品番	CK-1045
重量・容量	54 Kg / 土壌スペース容量124リットル (プランター容量179リットル)	縮尺	1/10
材質・仕上	GRC(ガラス繊維強化セメント)・アクリル樹脂塗装	株式会社 トーシンコーポレーション	