




# 基本

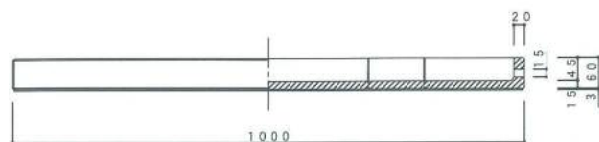


・平面図

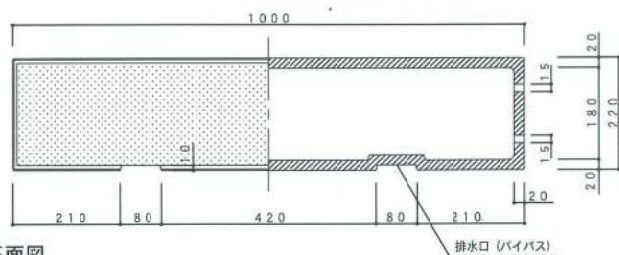


・正面図

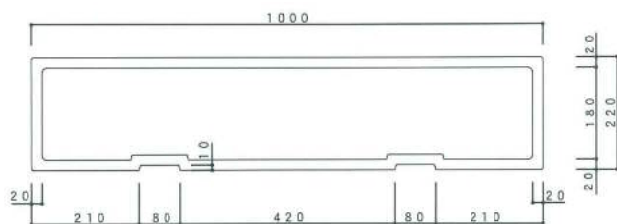

・背面図

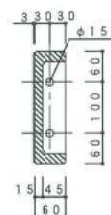


・立断面図

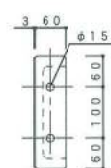


・側面図

# フリー

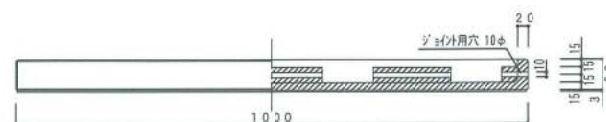


・平面図

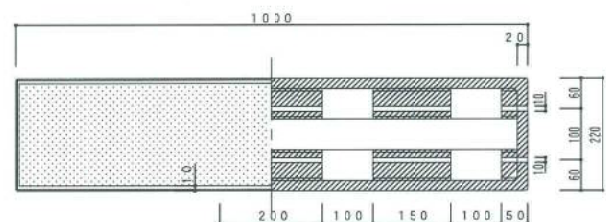


・正面図



・背面図

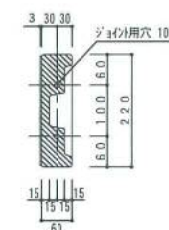

・立断面図

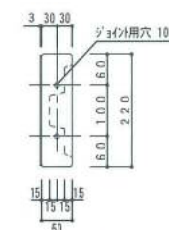

・側面図

寸法誤差/±5

品名	TLCカコッタ石肌ブレン220 基本	品番	EP-S-220P	検図
重量	12.5 Kg	作成年月日	12.5.8	1/10
材質	GRC(ガラス繊維強化セメント)	縮尺		
仕上	アクリル樹脂塗装			

株式会社 トーシンコーポレーション

寸法誤差/±5

品名	TLCカコッタ石肌ブレン220 フリー	品番	EP-F-220P	検図
重量	20.5 Kg	作成年月日	12.5.8	1/10
材質	GRC(ガラス繊維強化セメント)	縮尺		
仕上	アクリル樹脂塗装			

株式会社 トーシンコーポレーション