



# GRAN-SH-60

平面図

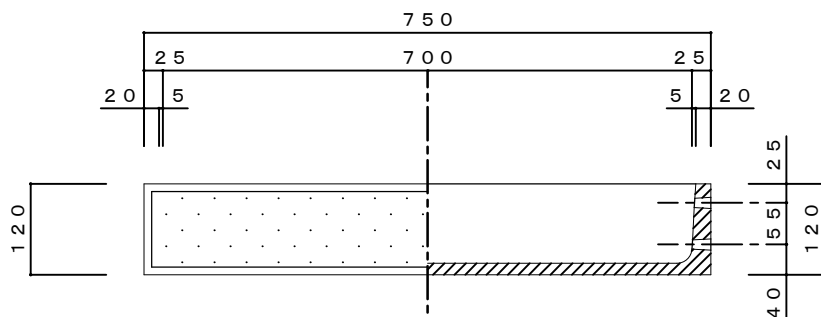


正面図

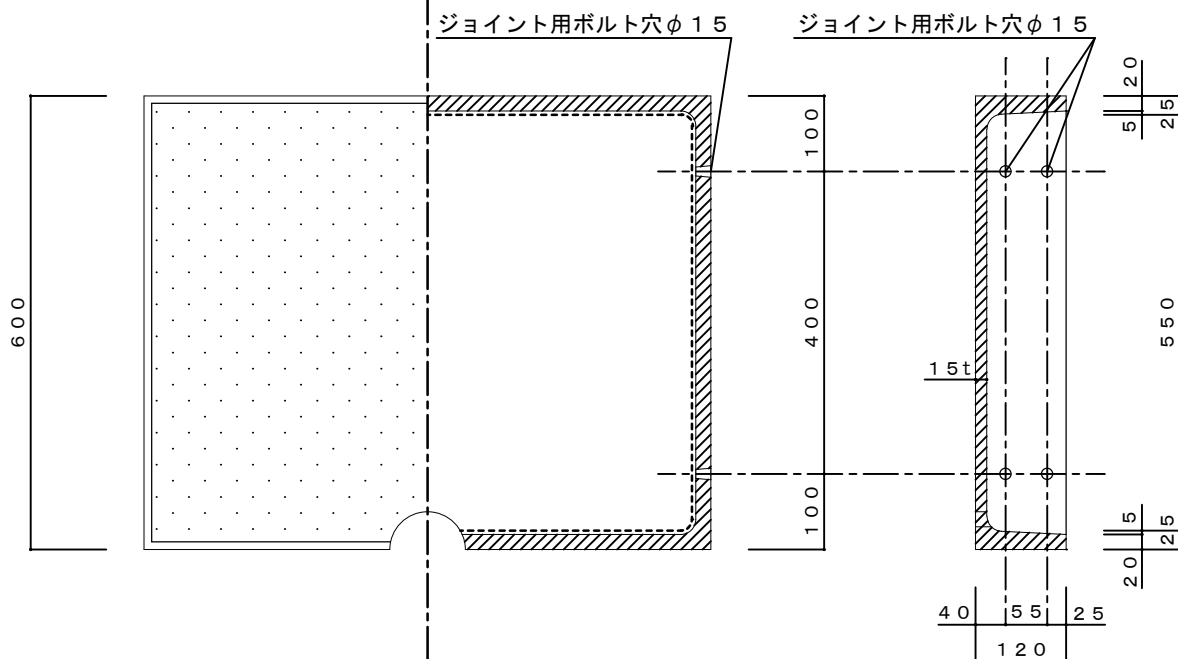

立断面図

背面図

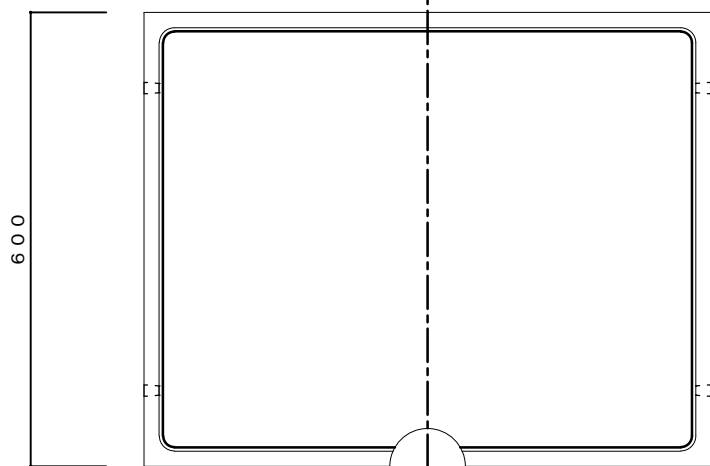

寸法誤差/±5

品番	六角ボルト W3/8 W	2	スチール	電気亜鉛メッキ
部品名	数量	材質	仕上	

品名	TLC スタンダード	グラニット 排水	GRAN-SH-60	図面番号	
重量	27 Kg			縮尺	1/10
材質上	GRC(ガラス繊維強化セメント)・プレミックス打設工法 アクリルシリコン樹脂塗装			株式会社 トーシンコーポレーション	