



IS-S-30

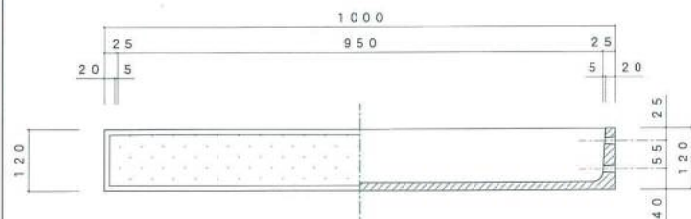

平面図

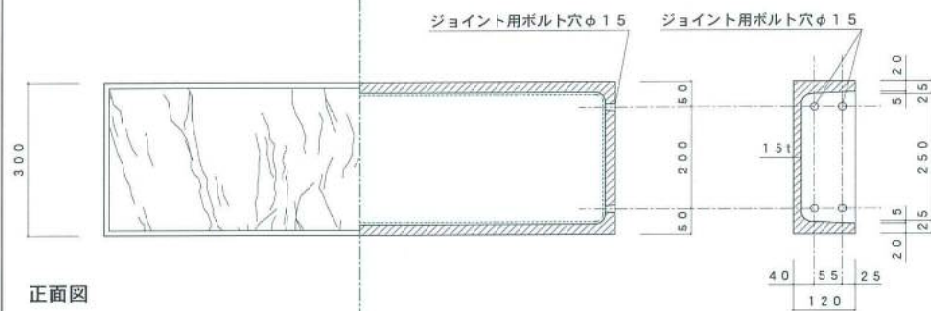

正面図

立断面図



背面図




寸法誤差/±5


品名	TLC スタンダード インディア 基本	IS-S-30	六角ボルト M3/8 W 2 スチール				電気亜鉛メッキ	
			品番	部品名	数量	材質	仕上	検 図
重量	16 Kg		縮尺	1/10				
材質仕上	GRC(ガラス繊維強化セメント)・プレミックス打設工法 アクリル樹脂塗料吹付仕上げ		株式会社 トーシンコーポレーション					

IS-F-30

(寸法にあわせてカットする部品)

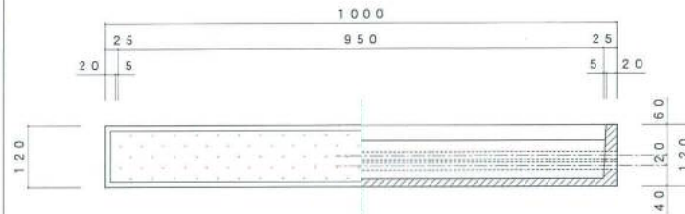


平面図

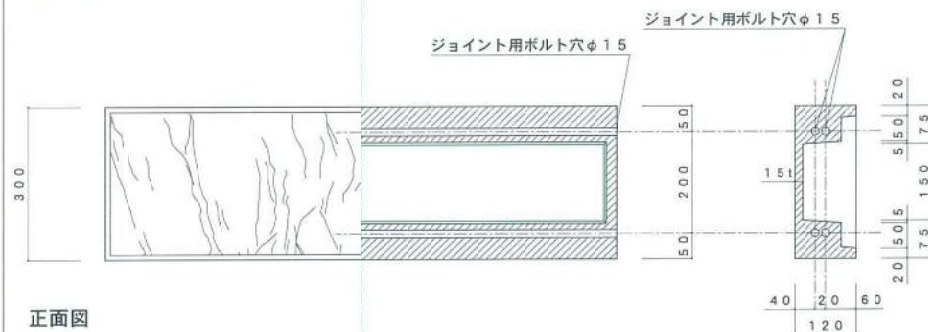

正面図

立断面図

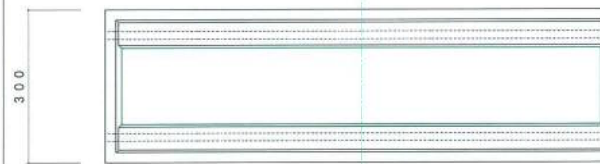

背面図

寸法誤差/±5

品名	TLC スタンダード インディア フリー	IS-F-30	全ネジ M3/8 NW 2 スチール				電気亜鉛メッキ	
			品番	部品名	数量	材質	仕上	検 図
重量	28 Kg		縮尺	1/10				
材質仕上	GRC(ガラス繊維強化セメント)・プレミックス打設工法 アクリル樹脂塗料吹付仕上げ		株式会社 トーシンコーポレーション					