




平面図

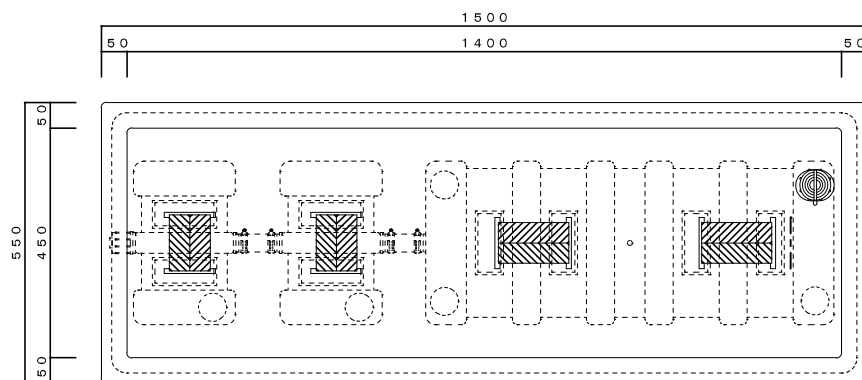


立・断面図

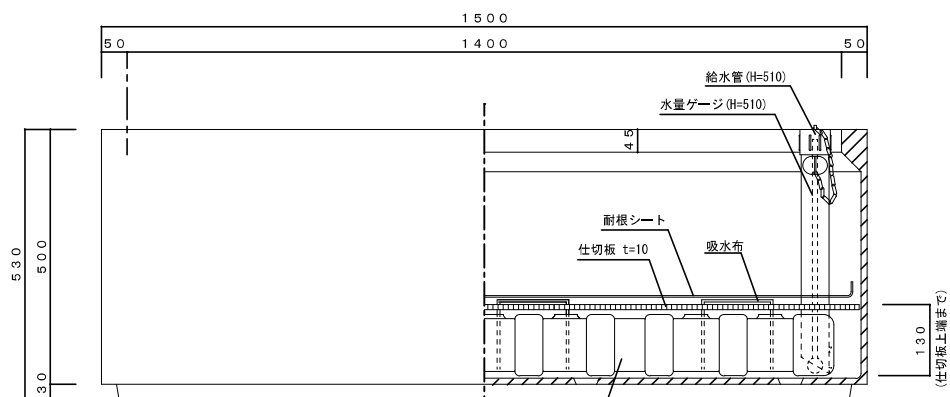

側・断面図

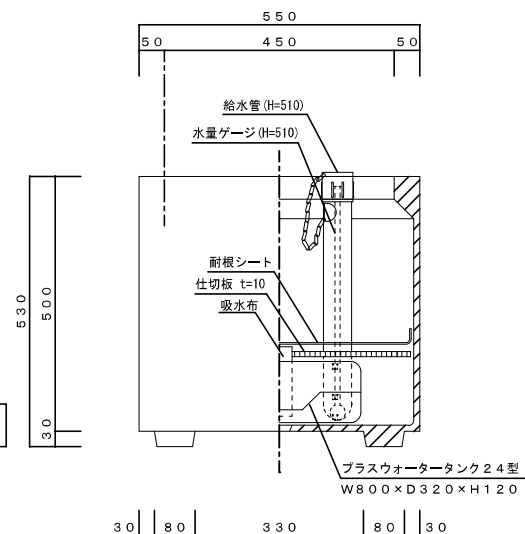

底面図

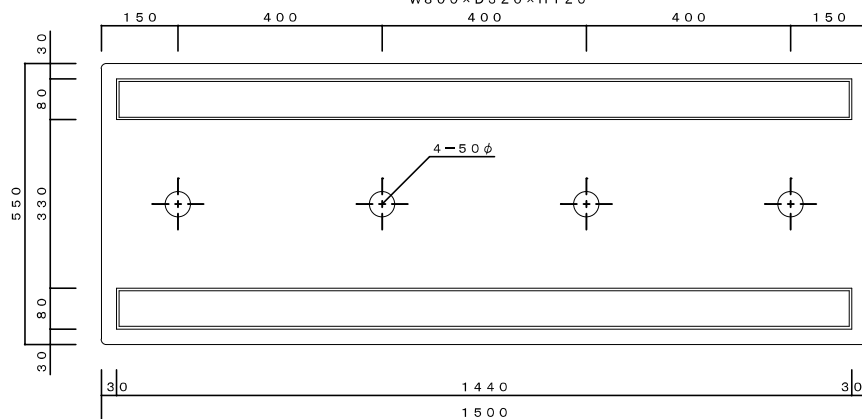

10.4.1 PW用排水穴削除

08.12.22 重量変更 124kg → 129kg 受注色追加

寸法誤差/±5

品名	プランターK型・シルキーグレー・景観色ダークブラウン・景観色ダークグレー プラスウォーターセット図 TK-1500-SGR・DB・DG		
重量・容量	129 Kg	土壌スペース容量278リットル (プランター容量379リットル)	縮尺 1/10
材質・仕上	GRC(ガラス繊維強化セメント)・アクリル樹脂塗装		株式会社 トーシンコーポレーション