




平面図

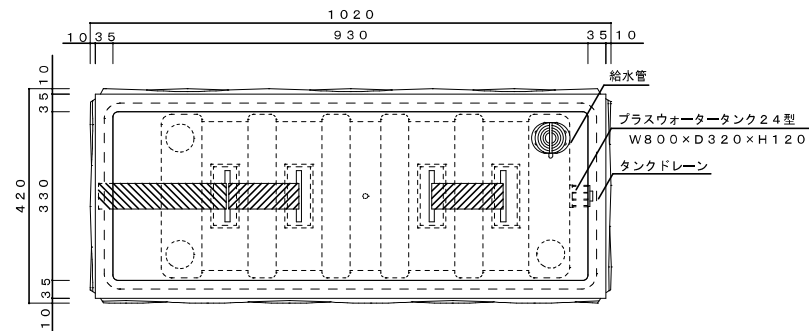


立・断面図

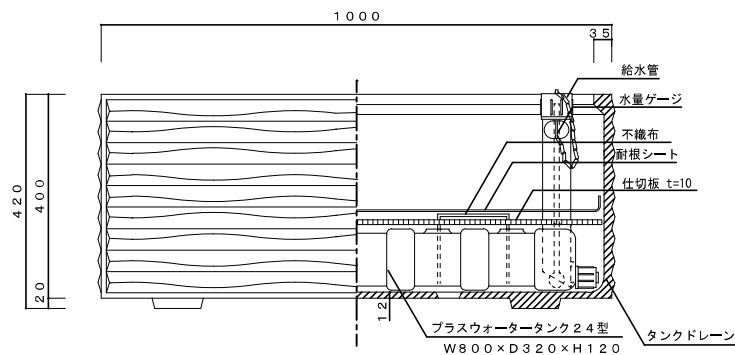

側・断面図

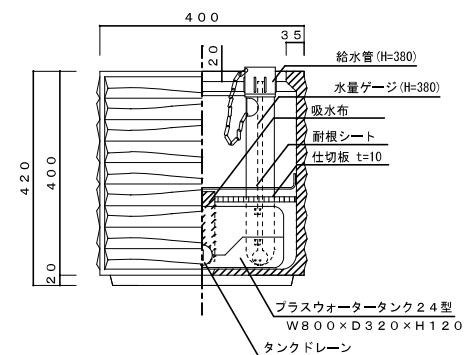

底面図

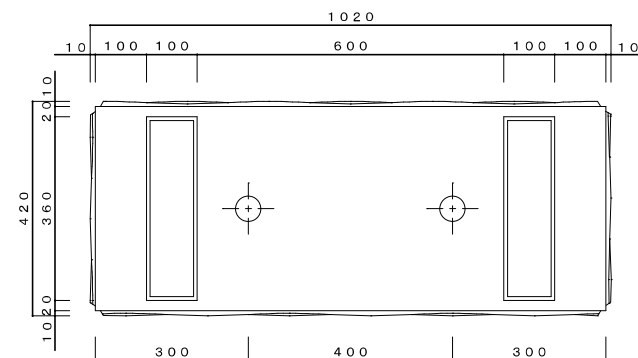

品名	プランター ウェーブ1040 ホワイト・景観色ダークブラウン・景観色ダークグレー プラスウォーターセット図 WAV-1040-WH・DB・DG		
重量・容量	44 Kg / 土壌スペース容量93リットル (プランター容量140リットル)	縮尺	1/10
材質・仕上	GRC(ガラス繊維強化セメント)・アクリル樹脂塗装	株式会社 トーシンコーポレーション	