




平面図

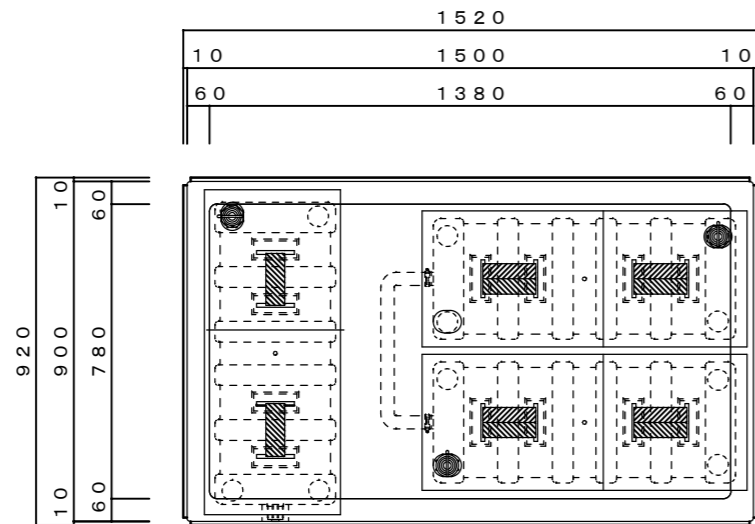


立・断面図

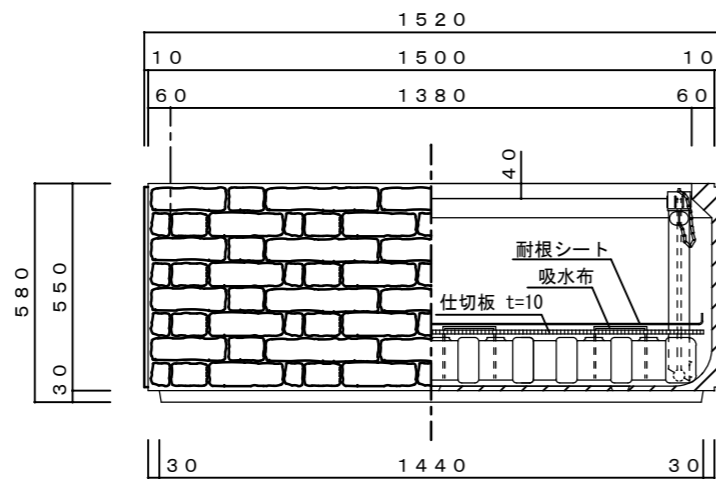

側・断面図

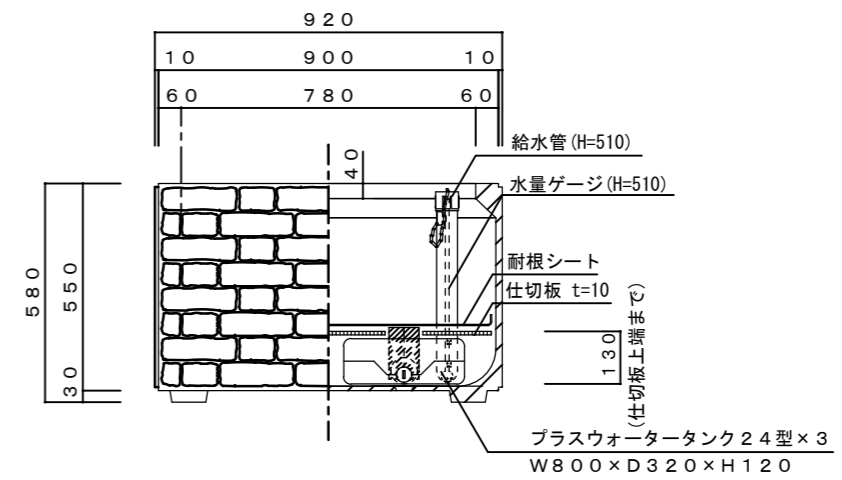

底面図

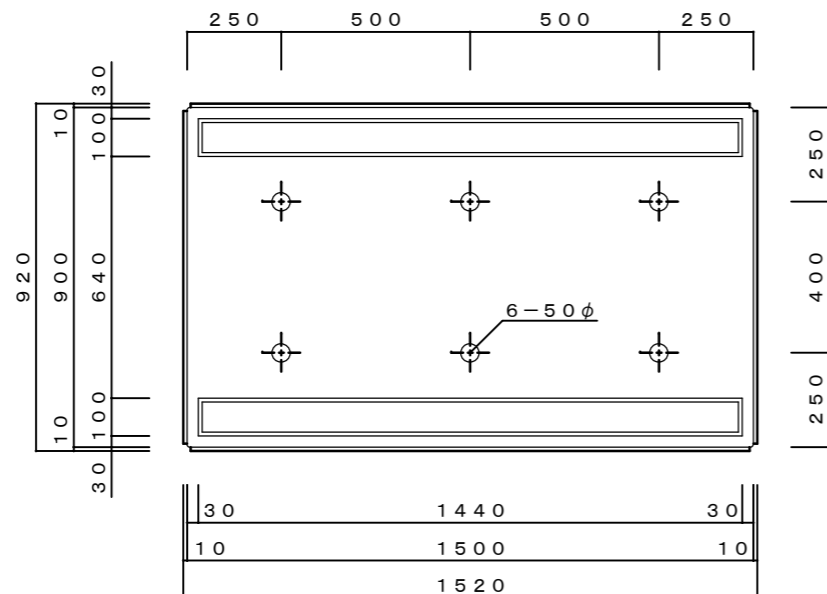


' 10. 4. 1 PW用排水穴削除  
' 09.1.21 重量変更 143kg → 165kg


寸法誤差 ± 5

品名	プランター 大型シリーズ プラスウォーターセット図 NGAB-1558		
重量・容量	165 Kg / 土壤スペース容量531リットル (プランター容量 696リットル)	縮尺	1/20
材質・仕上	GRC(ガラス繊維強化セメント)・アクリル樹脂塗装		株式会社 トーシンコーポレーション


平面図

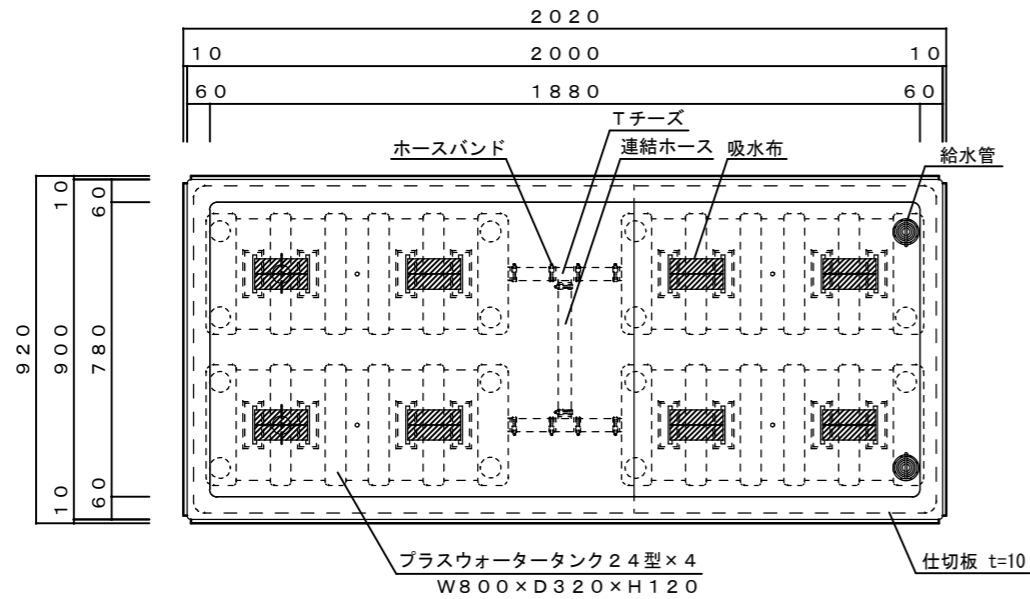


立・断面図

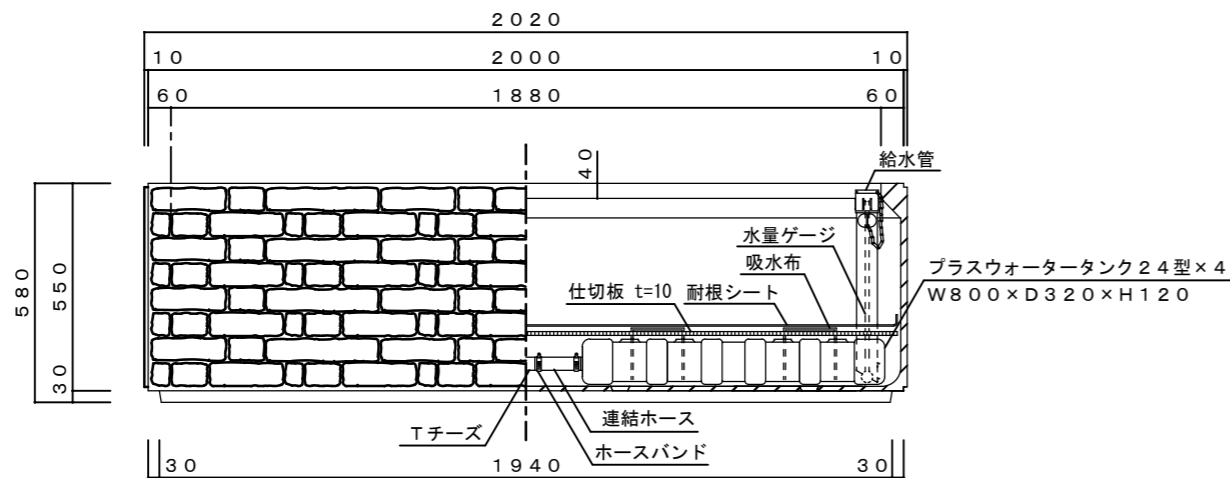

側・断面図

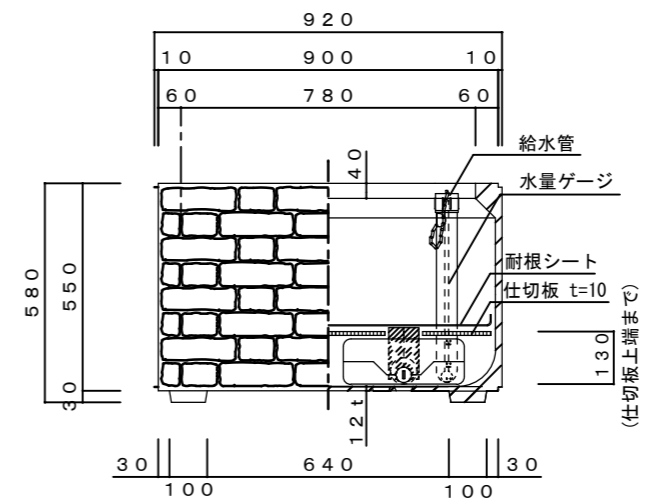

底面図

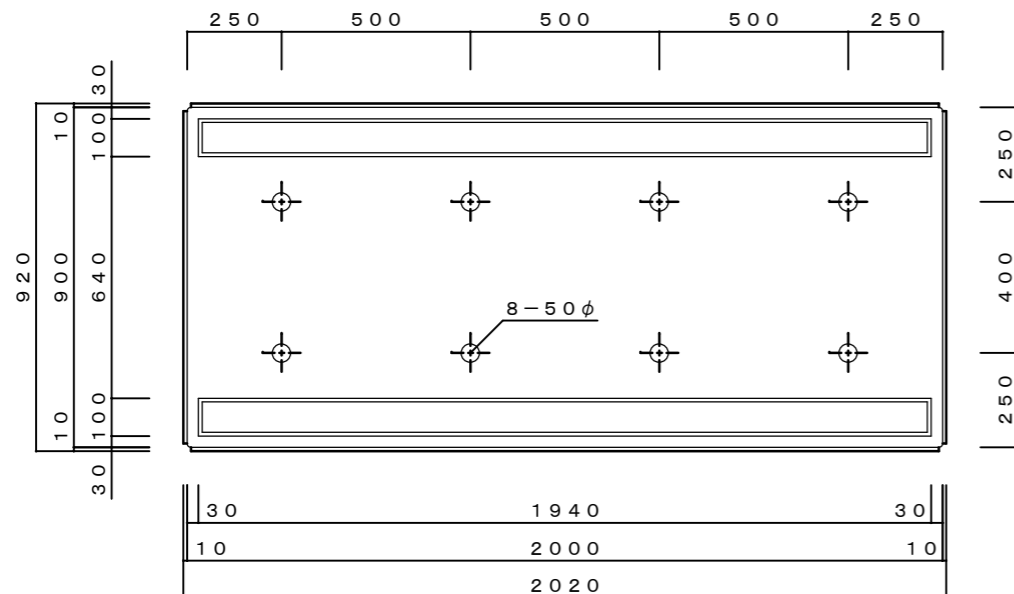


品名	プランター 大型シリーズ プラスウォーターセット図 NGAB-2058		
重量・容量	215 Kg	土壌スペース容量712リットル (プランター容量 933リットル)	縮尺 1/20
材質・仕上	GRC(ガラス繊維強化セメント)・アクリル樹脂塗装		株式会社 トーシンコーポレーション


' 10. 4. 1 PW用排水穴削除  
' 09.1.21 重量変更 186kg→215kg

寸法誤差/±5


平面図

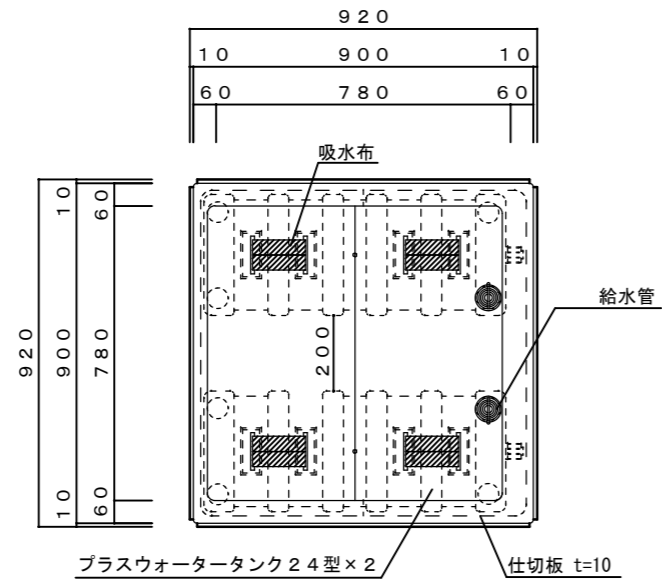


立・断面図

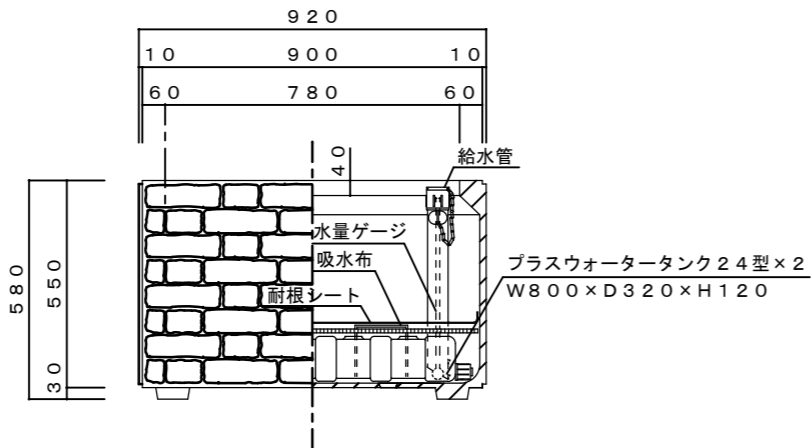

側・断面図

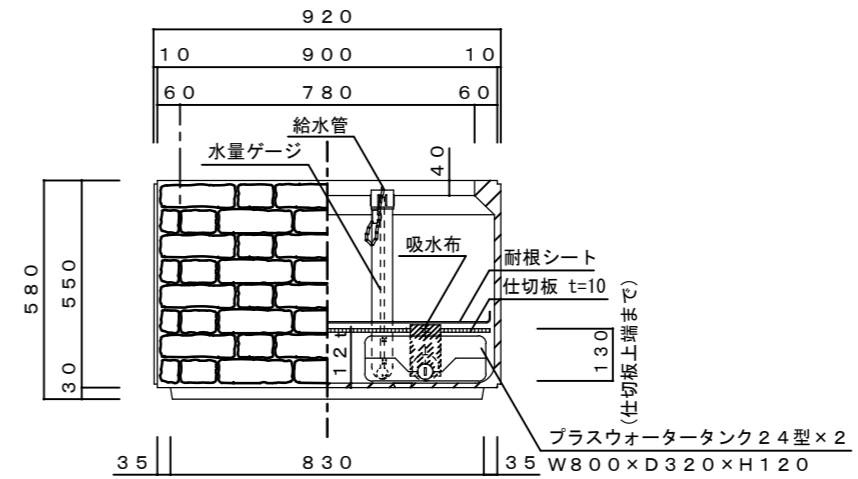

底面図

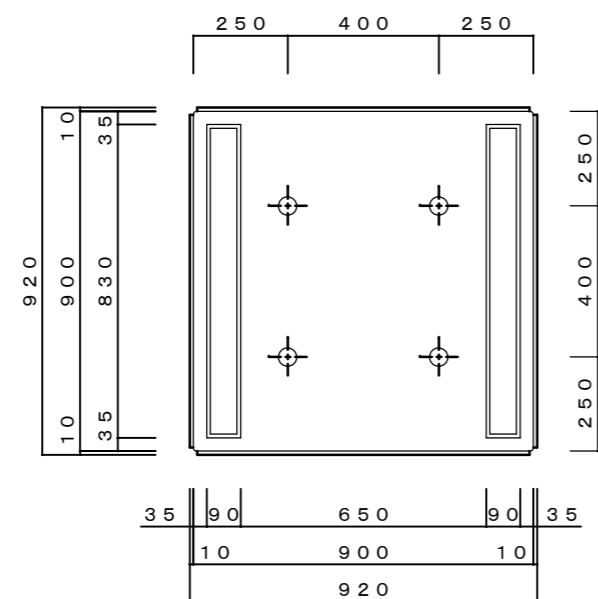

プランター 大型シリーズ プラスウォーターセット図 NGAB-958			
品名			
重量・容量	115 Kg / 土壌スペース容量313リットル (プランター容量410リットル)	縮尺	1/20
材質・仕上	GRC(ガラス繊維強化セメント)・アクリル樹脂塗装	株式会社 トーシンコーポレーション	

' 10. 4. 1 PW用排水穴削除  
' 09.1.21 重量変更 96kg → 115kg

寸法誤差 ± 5