




平面図

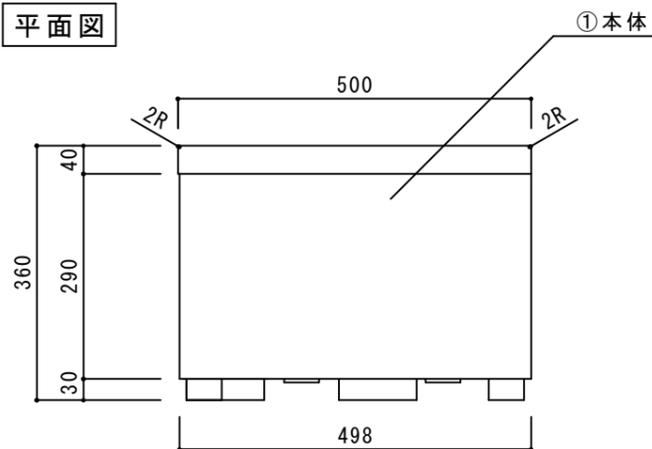


正面図

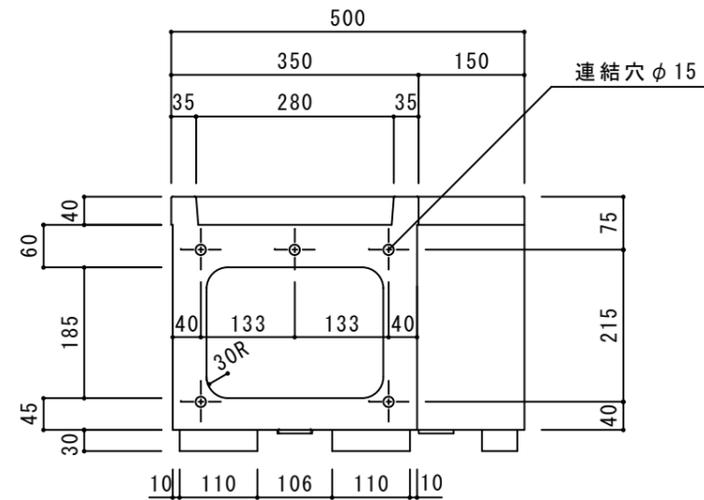


右側面図

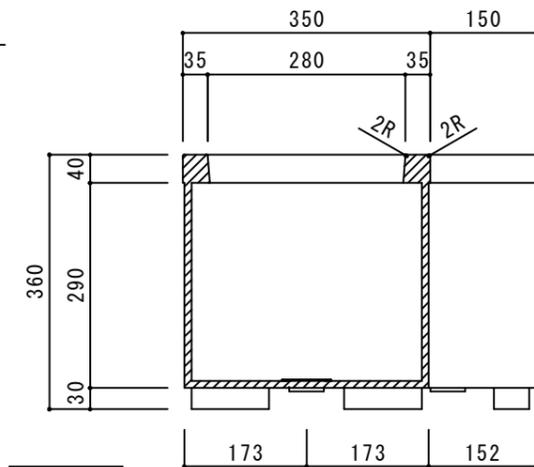

断面図

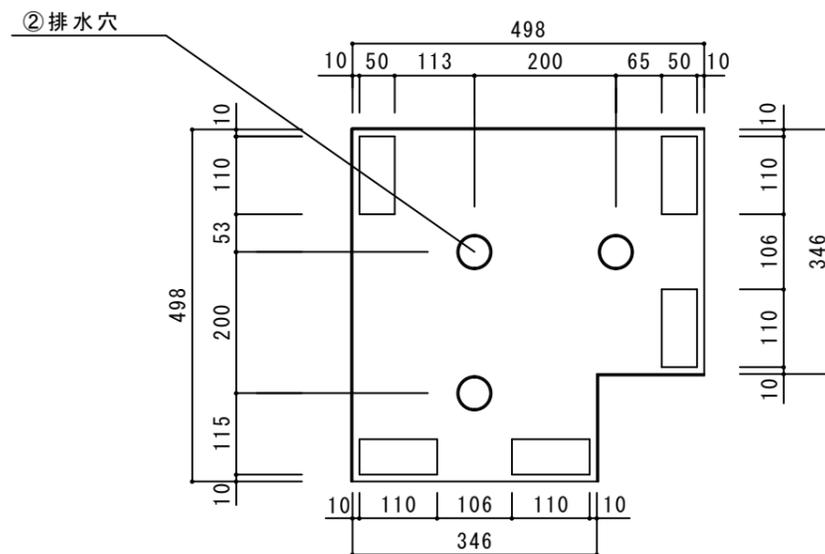

底面図

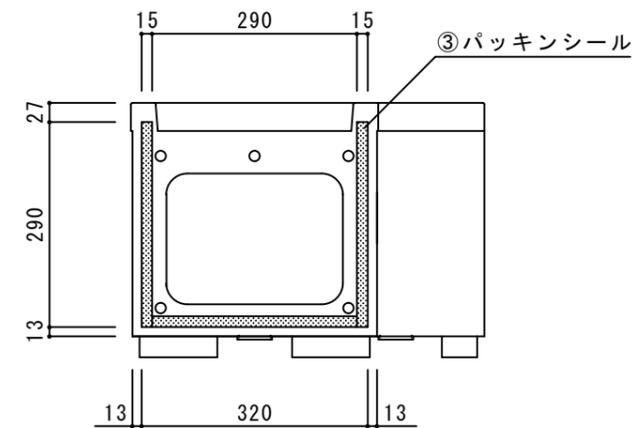


パッキンシール貼付け位置

部品 No.	名称	材質・仕様
①	本体	FRP (ガラス繊維強化プラスチック) アクリル樹脂塗装 吹付タイル(小玉)調仕上
②	排水穴	ABS 穴径φ45
③	パッキンシール	ポリ塩化ビニール


寸法誤差 / ± 5

品名	FRP壁面緑化用プランター H360コーナー	作成年月日	2016.10.13
品番	HCW-360C	縮尺	1/10
重量・容量	8 Kg / 68 L		株式会社 トーシンコーポレーション


部品 No.	名称	材質・仕様
①	本体	FRP (ガラス繊維強化プラスチック) アクリル樹脂塗装 吹付タイル(小玉)調仕上
②	排水穴	ABS 穴径φ45
③	パッキンシール	ポリ塩化ビニール

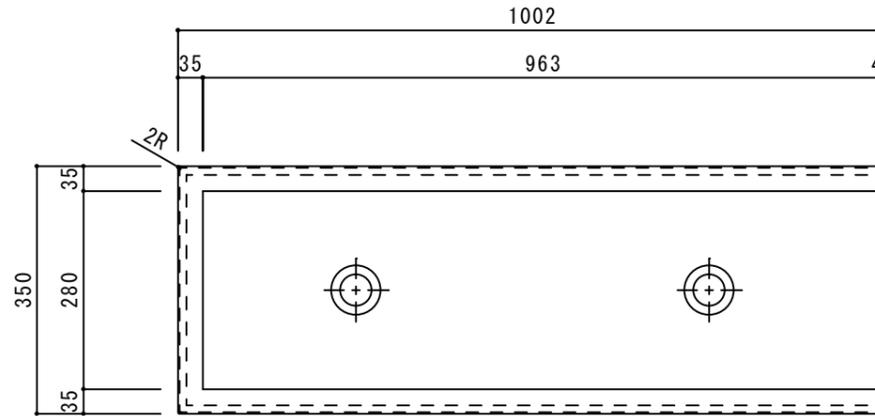


平面図

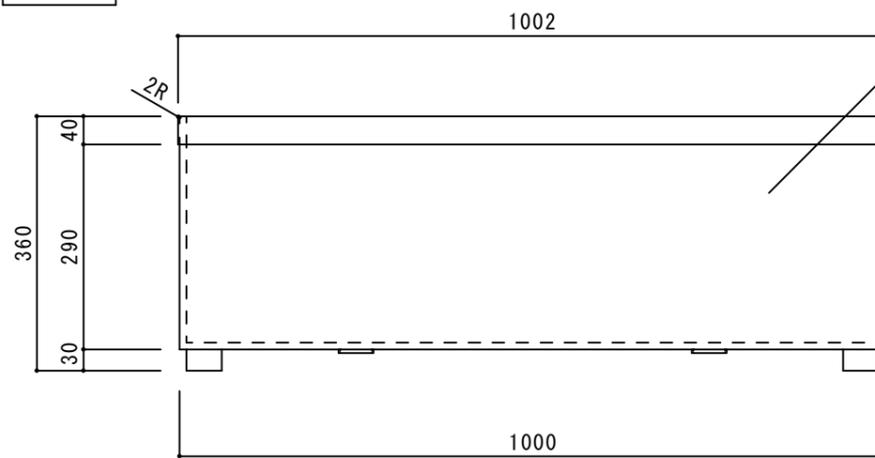


正面図

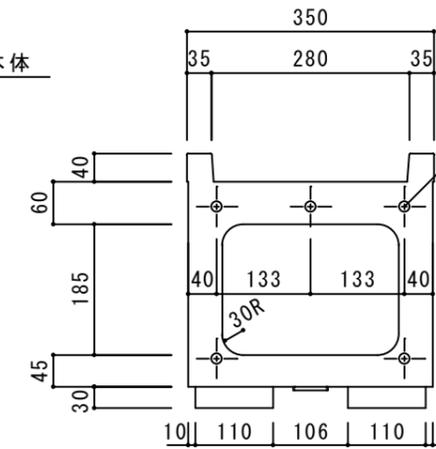


右側面図

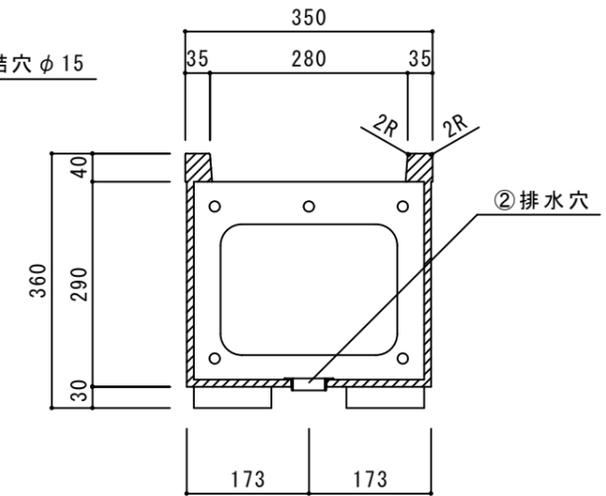


断面図

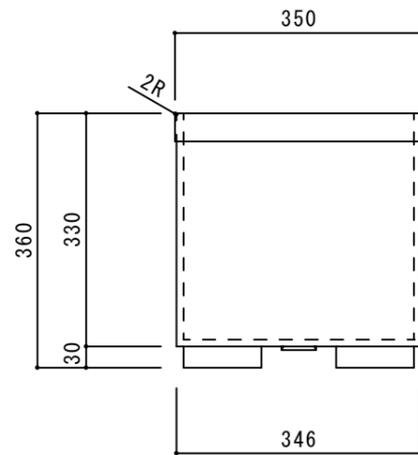

左側面図

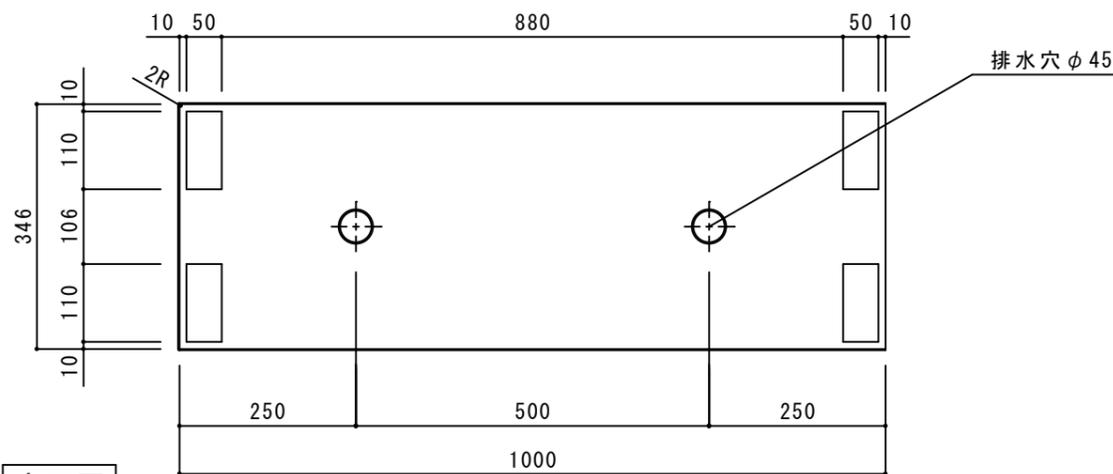

底面図

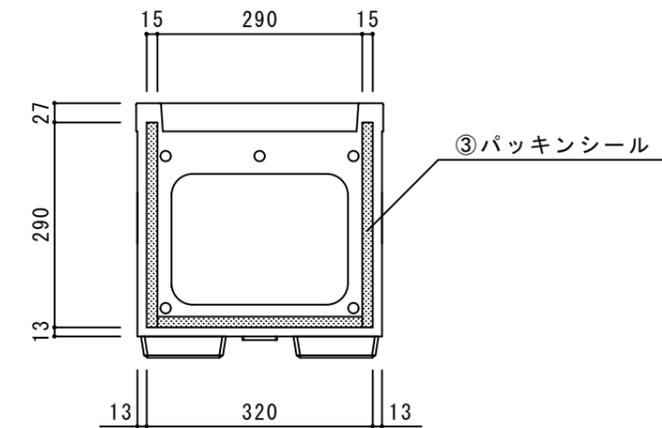


パッキンシール貼付け位置


寸法誤差 / ± 5

品名	FRP壁面緑化用プランター H360エンド	作成年月日	2016.10.13
品番	HCW-360E	縮尺	1 / 10
重量 / 容量	8 Kg / 102リットル	株式会社 トーシンコーポレーション	


部品 No.	名称	材質・仕様
①	本体	FRP (ガラス繊維強化プラスチック) アクリル樹脂塗装 吹付タイル(小玉)調仕上
②	排水穴	ABS 穴径φ45
③	パッキンシール	ポリ塩化ビニール

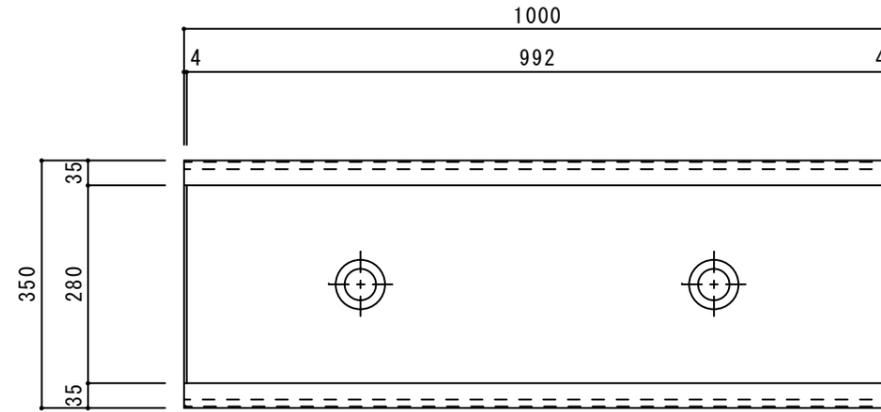


平面図

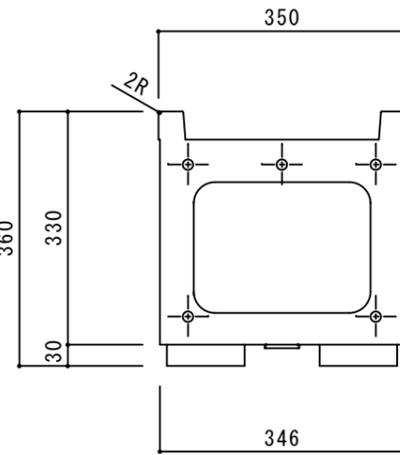


左側面図

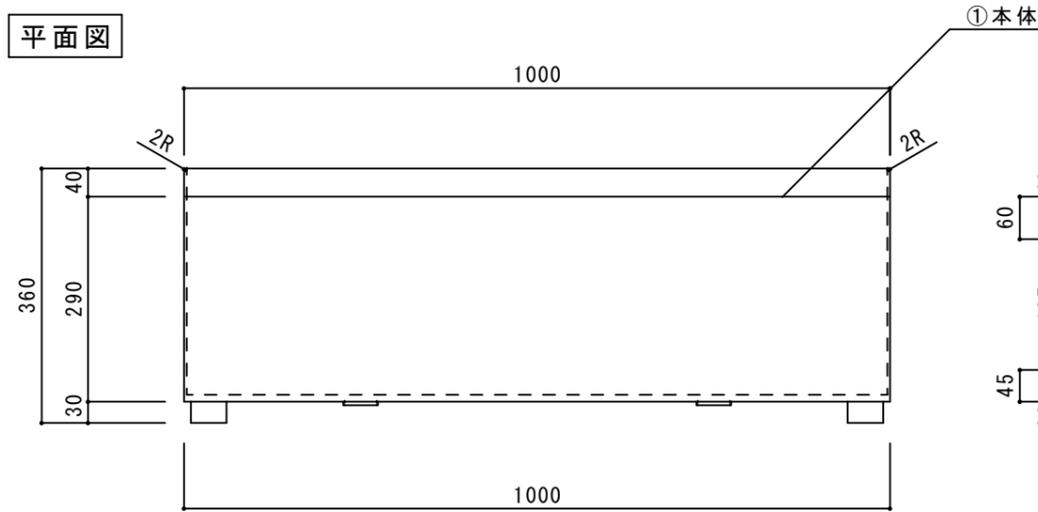


正面図

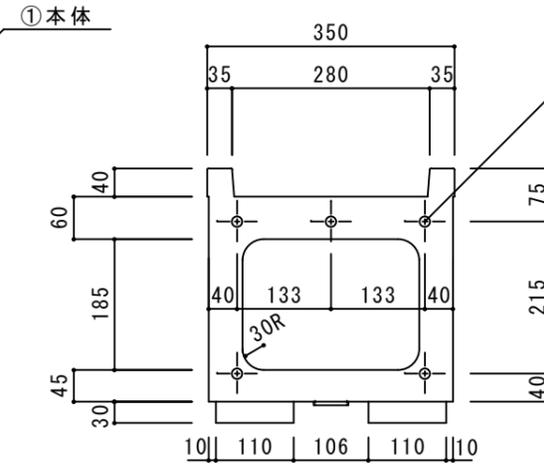


右側面図

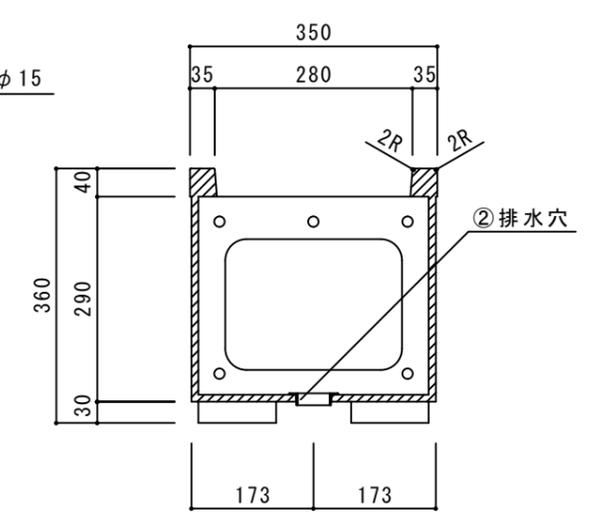

断面図

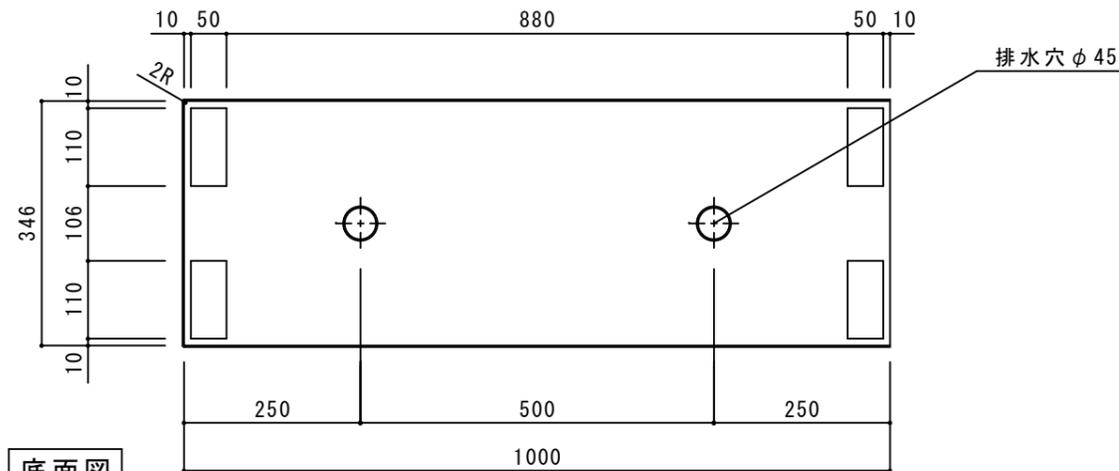


底面図

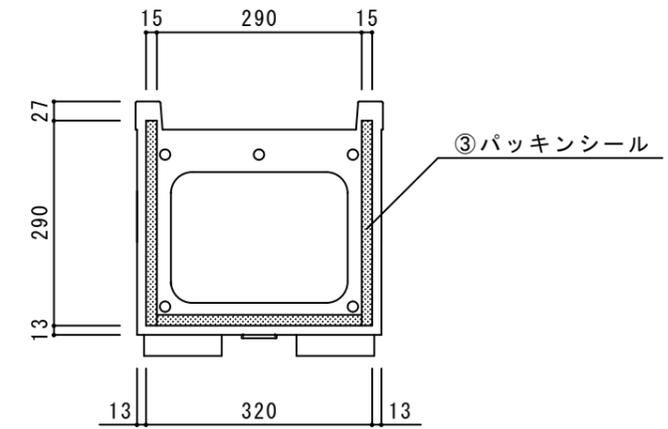


パッキンシール貼付け位置

品名	FRP壁面緑化用プランター H360ジョイント	作成年月日	2016.10.13
品番	HCW-360J	縮尺	1/10
重量/容量	8 Kg / 102リットル	株式会社 トーシンコーポレーション	


部品 No.	名称	材質・仕様
①	本体	FRP (ガラス繊維強化プラスチック) アクリル樹脂塗装 吹付タイル(小玉)調仕上
②	排水穴	ABS 穴径φ45
③	パッキンシール	ポリ塩化ビニール

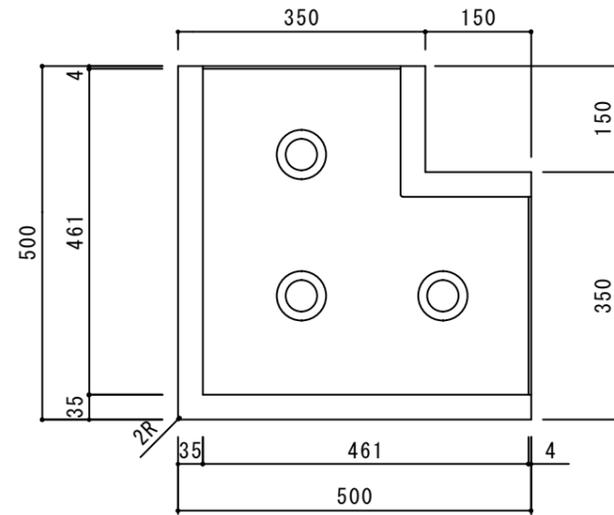


平面図

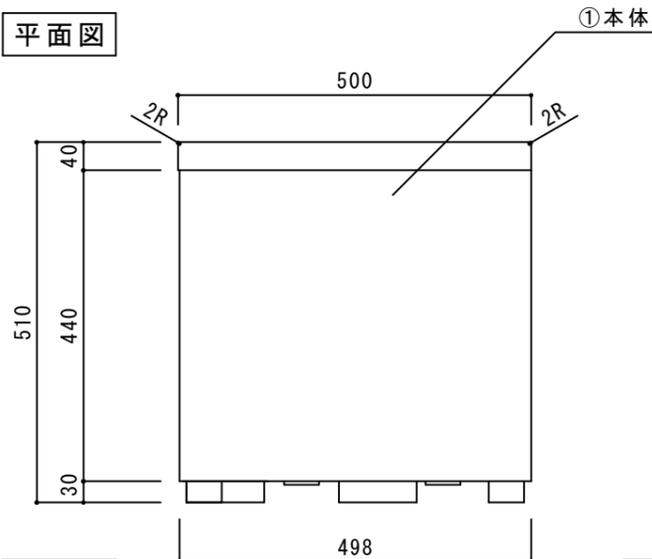


正面図

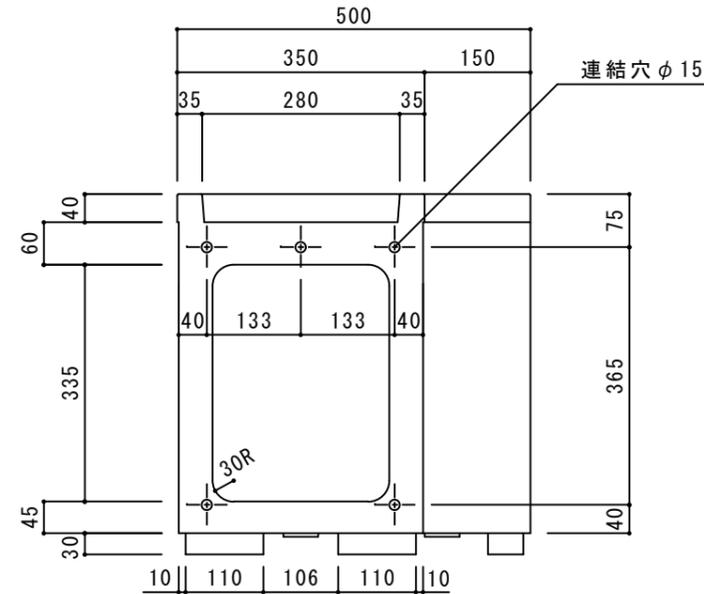


右側面図

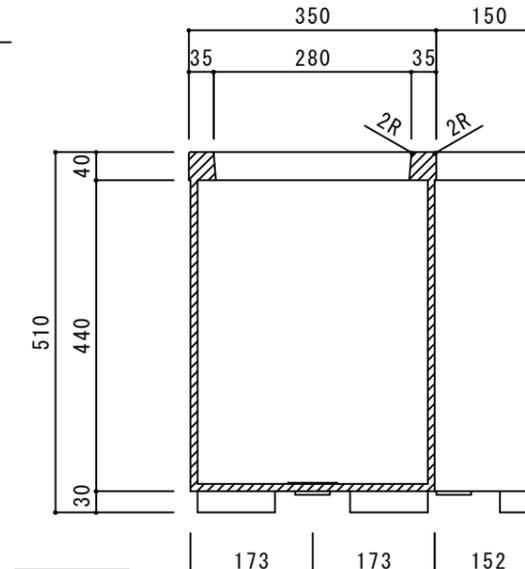

断面図

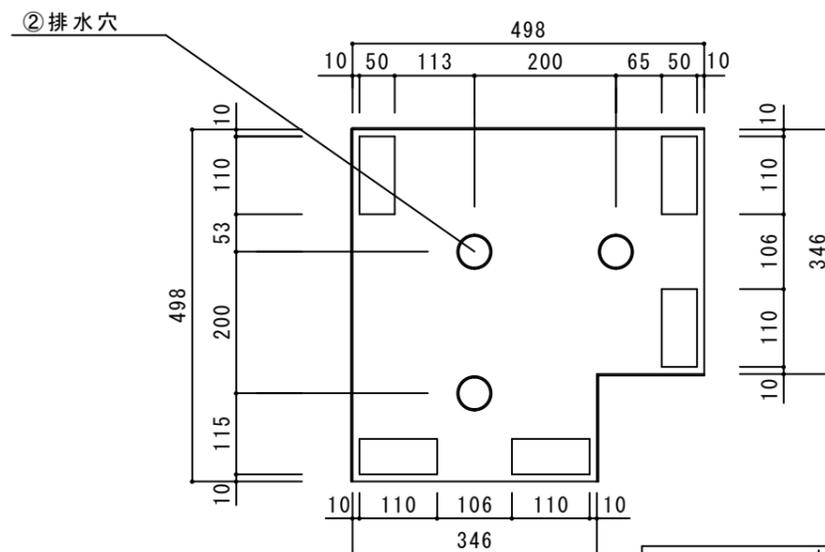


底面図

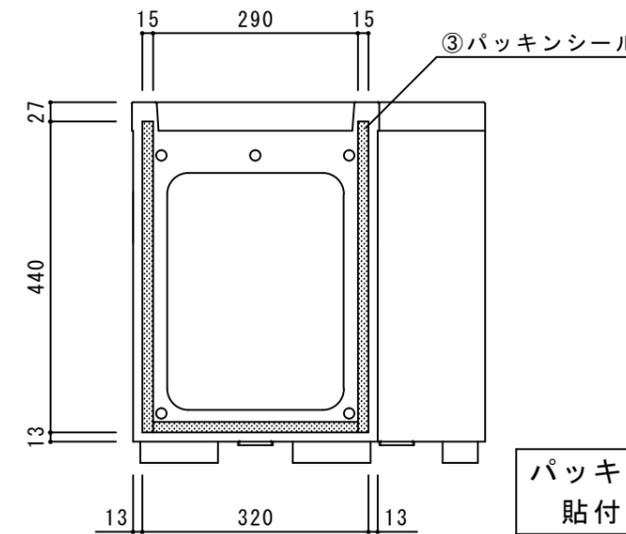


パッキンシール
貼付け位置

品名	FRP壁面緑化用プランター H510コーナー	作成年月日	2016.10.13
品番	HCW-510C	縮尺	1/10
重量/容量	9 Kg / 100リットル	株式会社 トーシンコーポレーション	


部品 No.	名称	材質・仕様
①	本体	FRP (ガラス繊維強化プラスチック) アクリル樹脂塗装 吹付タイル(小玉)調仕上
②	排水穴	ABS 穴径φ45
③	パッキンシール	ポリ塩化ビニール

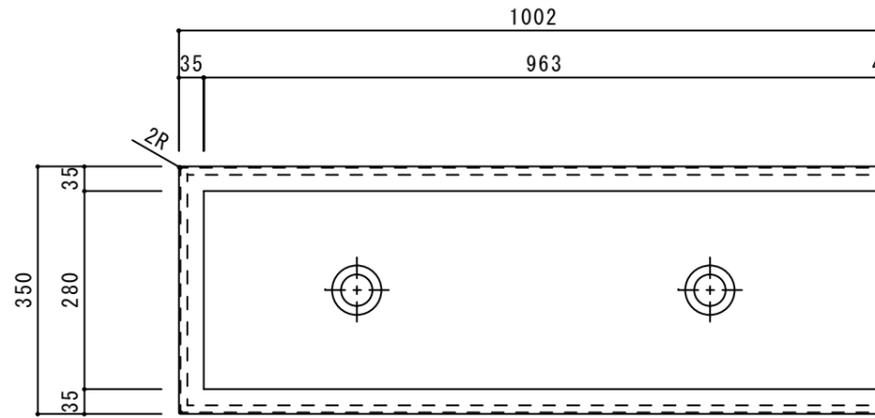


平面図

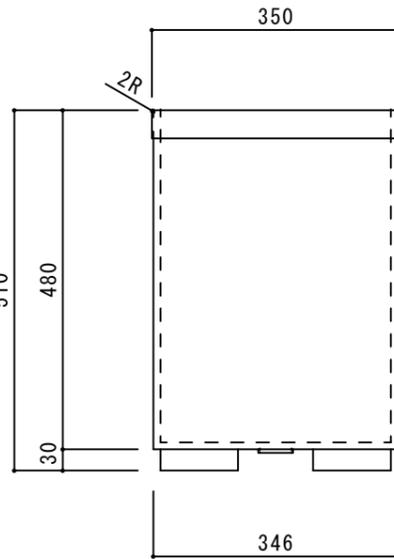


左側面図

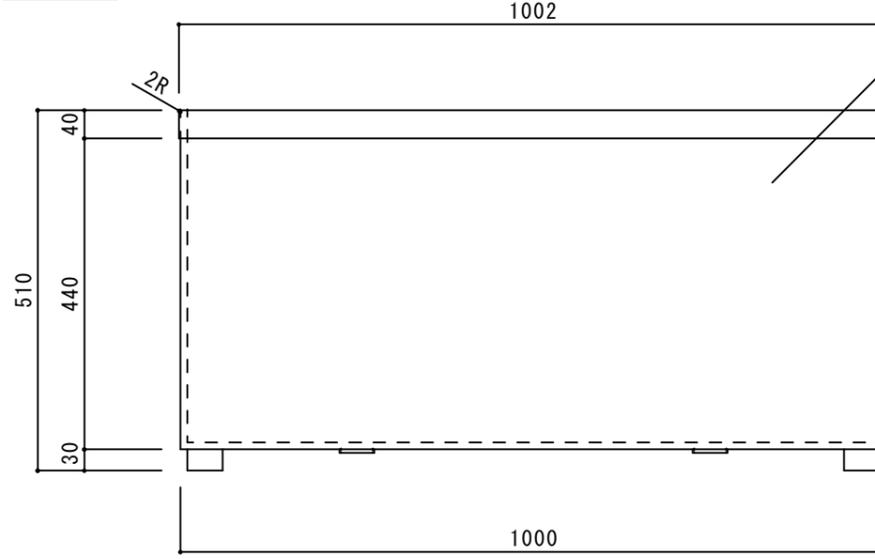


正面図

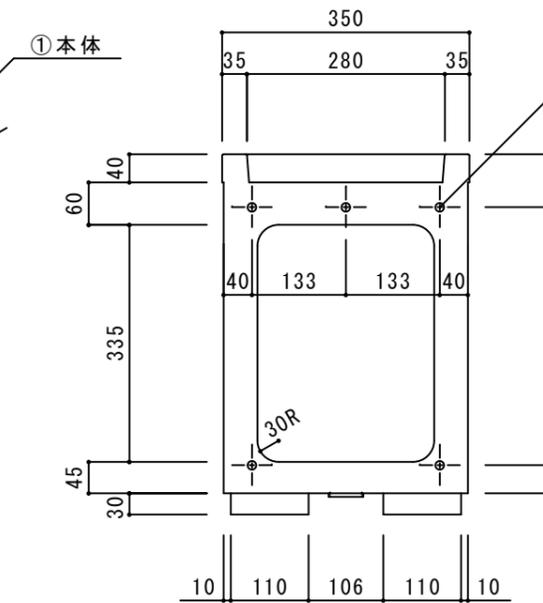


右側面図

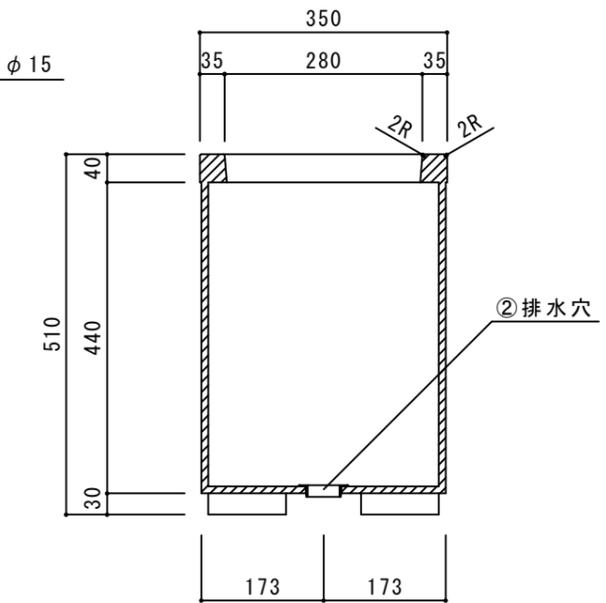

断面図

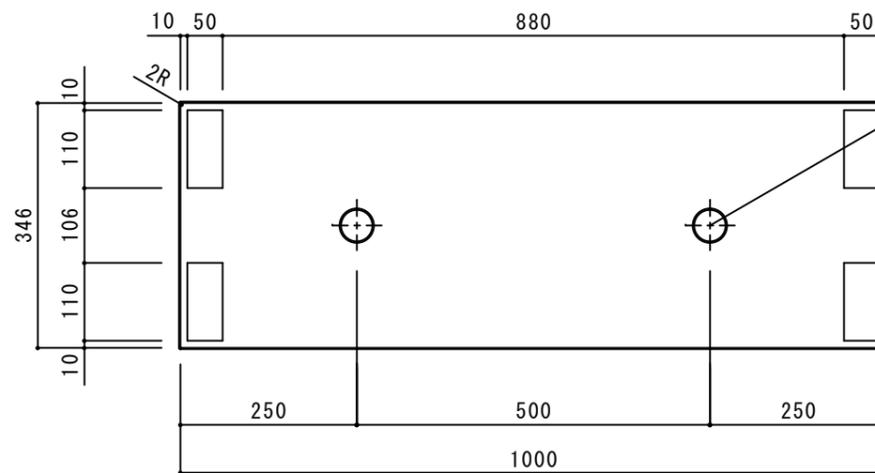

底面図

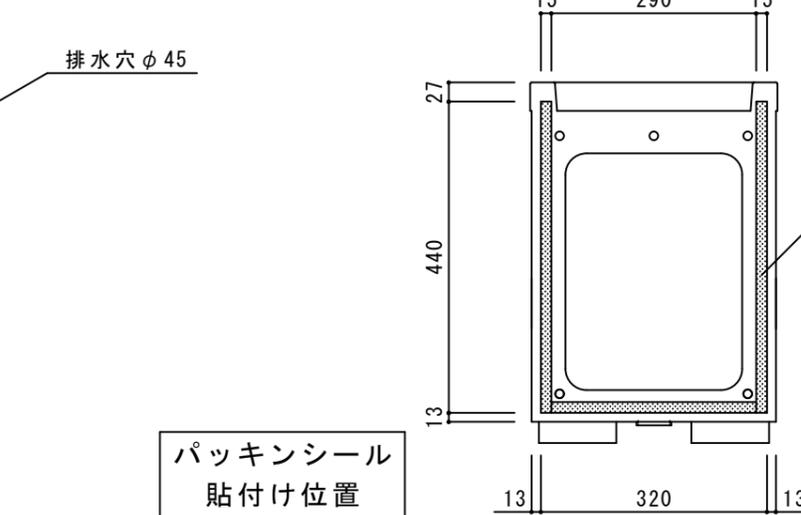


パッキンシール
貼付け位置


寸法誤差 / ± 5

品名	FRP壁面緑化用プランター H510エンド	作成年月日	2016.10.13
品番	HCW-510E	縮尺	1 / 10
重量 / 容量	10Kg / 155リットル	株式会社 トーシンコーポレーション	


部品 No.	名称	材質・仕様
①	本体	FRP (ガラス繊維強化プラスチック) アクリル樹脂塗装 吹付タイル(小玉)調仕上
②	排水穴	ABS 穴径φ45
③	パッキンシール	ポリ塩化ビニール

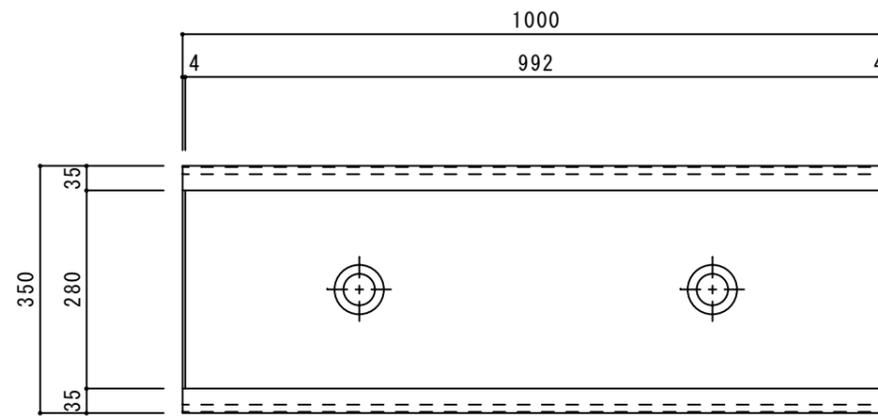


平面図

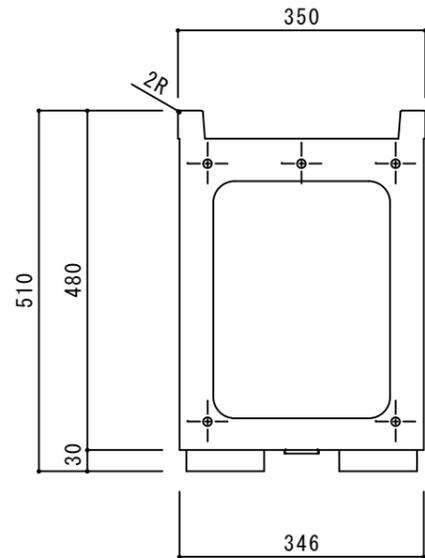


左側面図

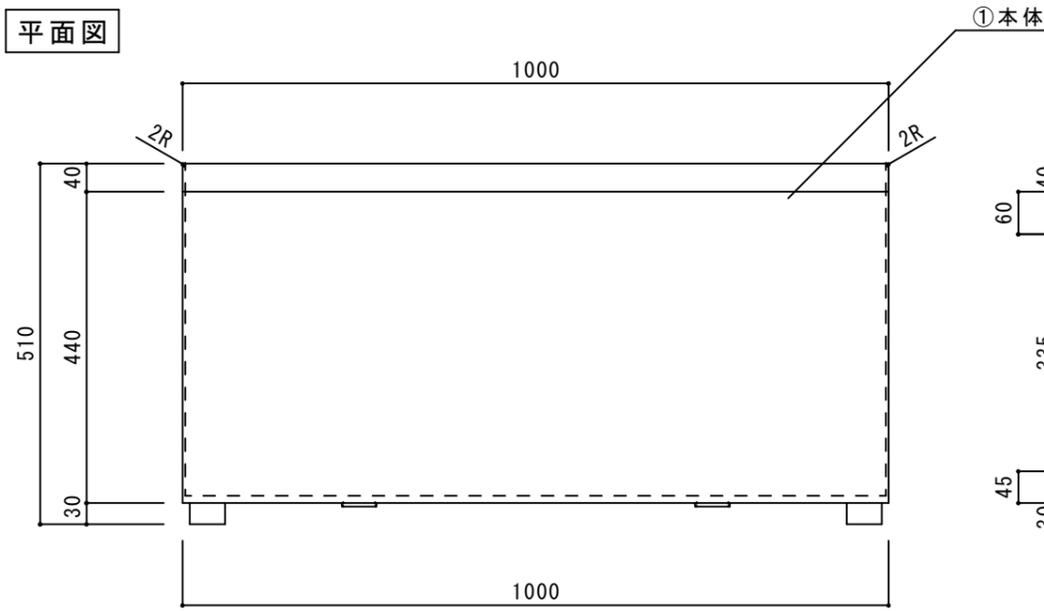


正面図

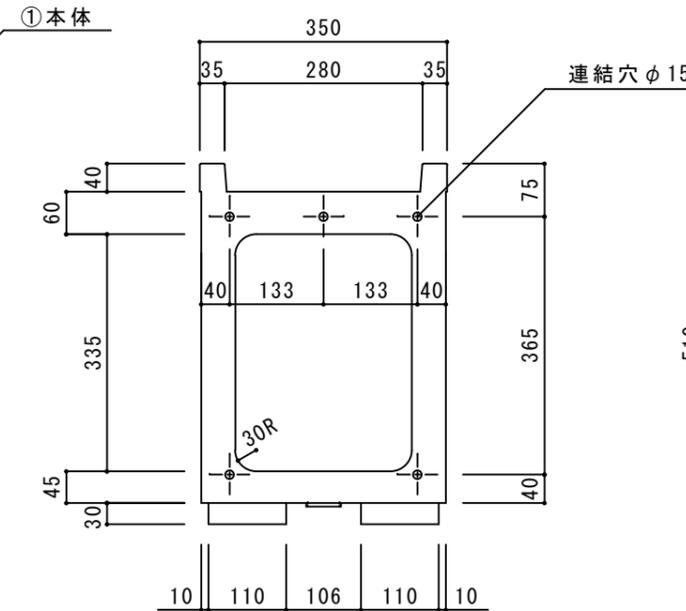

右側面図

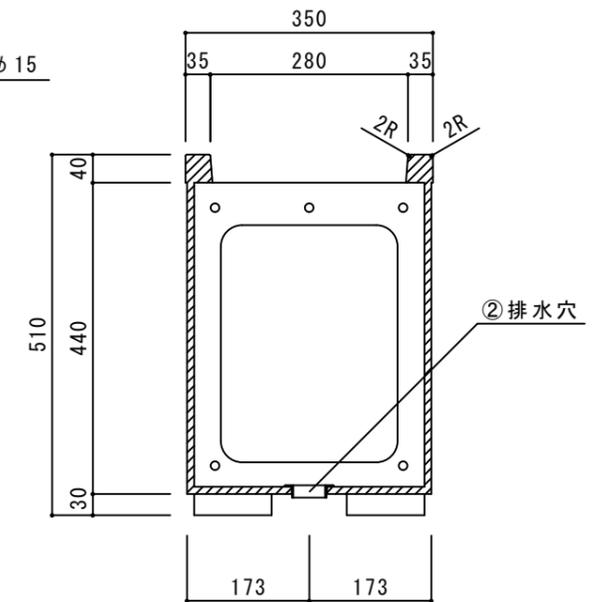


断面図

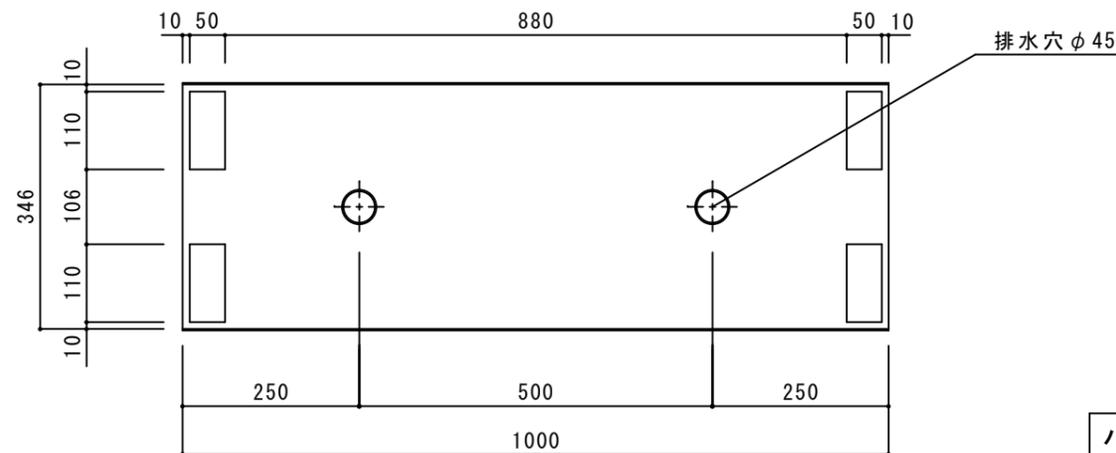


底面図


パッキンシール
貼付け位置

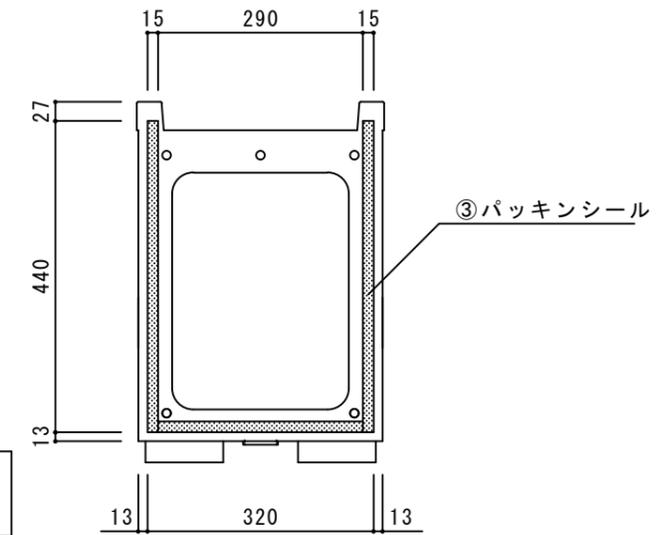


品名	FRP壁面緑化用プランター H510ジョイント	作成年月日	2016.10.13
品番	HCW-510J	縮尺	1/10
重量/容量	9 Kg / 155リットル	株式会社 トーシンコーポレーション	

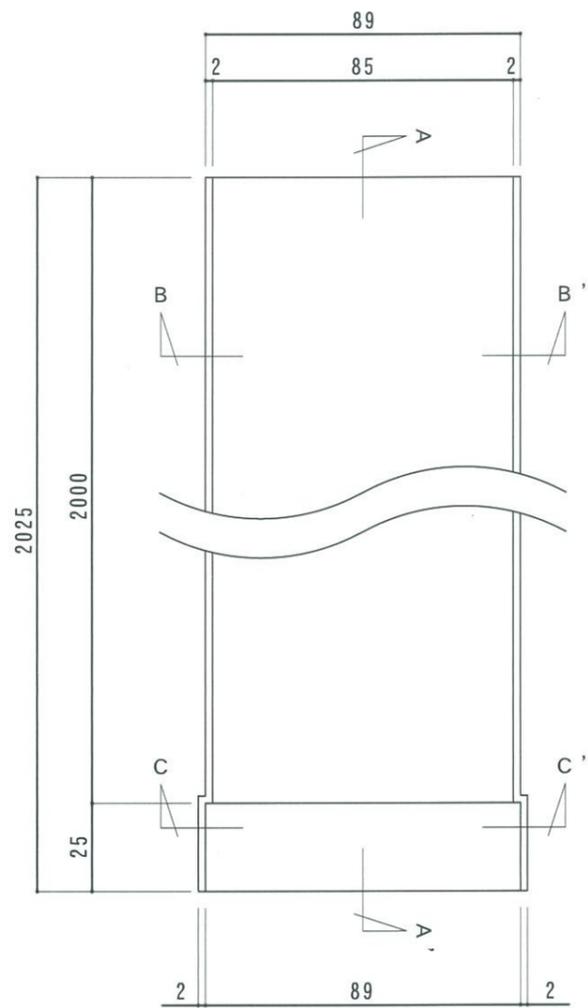


上面図

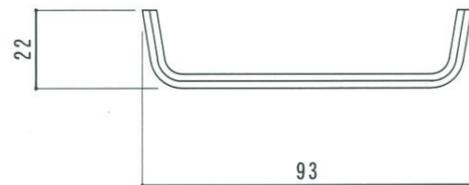


正面図

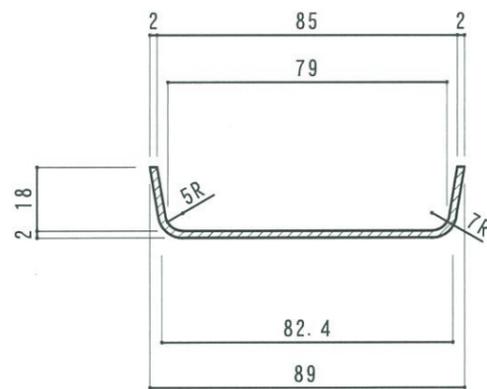


B-B' 断面図

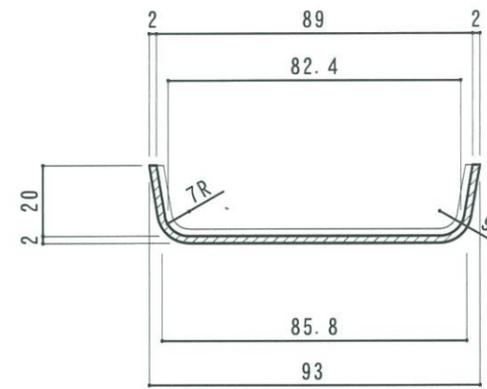

C-C' 断面図

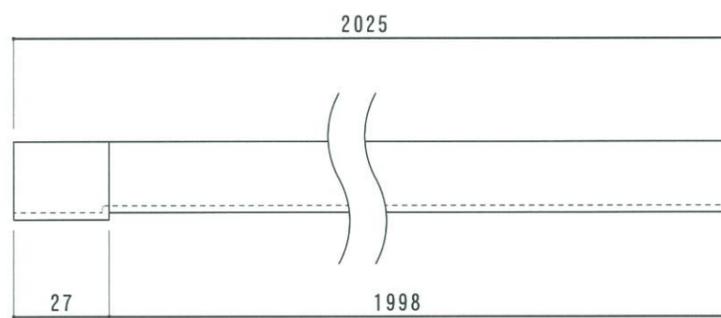


右側面図

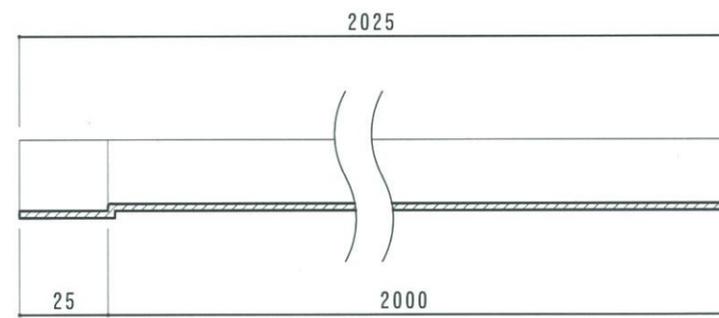


A-A' 断面図

寸法誤差 / ± 5


品名	HCW 排水トレイ(L2000) HCW-TR		作成年月日	' 10. 10. 4	検 図 三澤 新沼
	重量・容量	0.9 kg / -	縮 尺	1 / 2	
材質・仕上	FRP (ガラス繊維強化プラスチック) ゲルコート仕上げ		株式会社 トーシンコーポレーション		

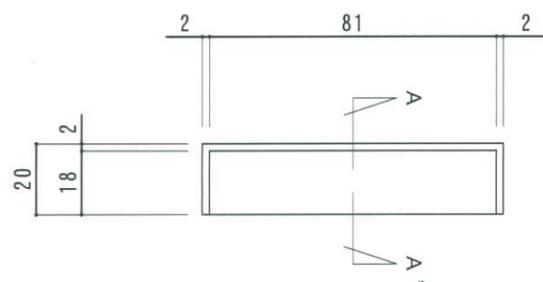


上面図

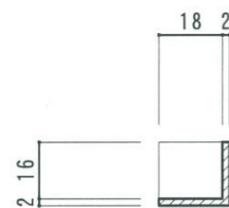


A-A' 断面図

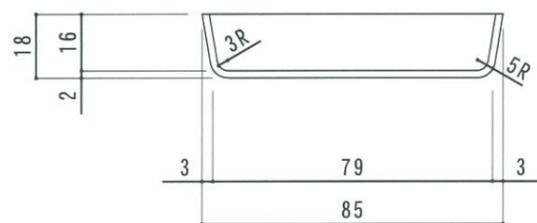

正面図

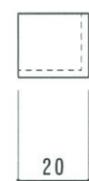



右側面図

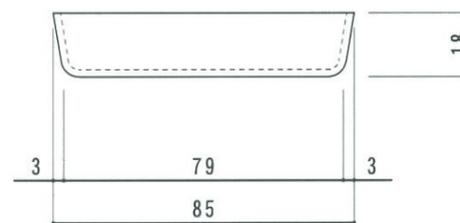

背面図

寸法誤差/±5

品名	HCW 排水トレイ エンドキャップ HCW-TR-E	作成年月日	' 10. 10. 4	検 図	
		縮 尺	1/2	三澤	新沼
重量・容量	15g / -				
材質・仕上	FRP (ガラス繊維強化プラスチック) ゲルコート仕上げ	株式会社 トーシンコーポレーション			

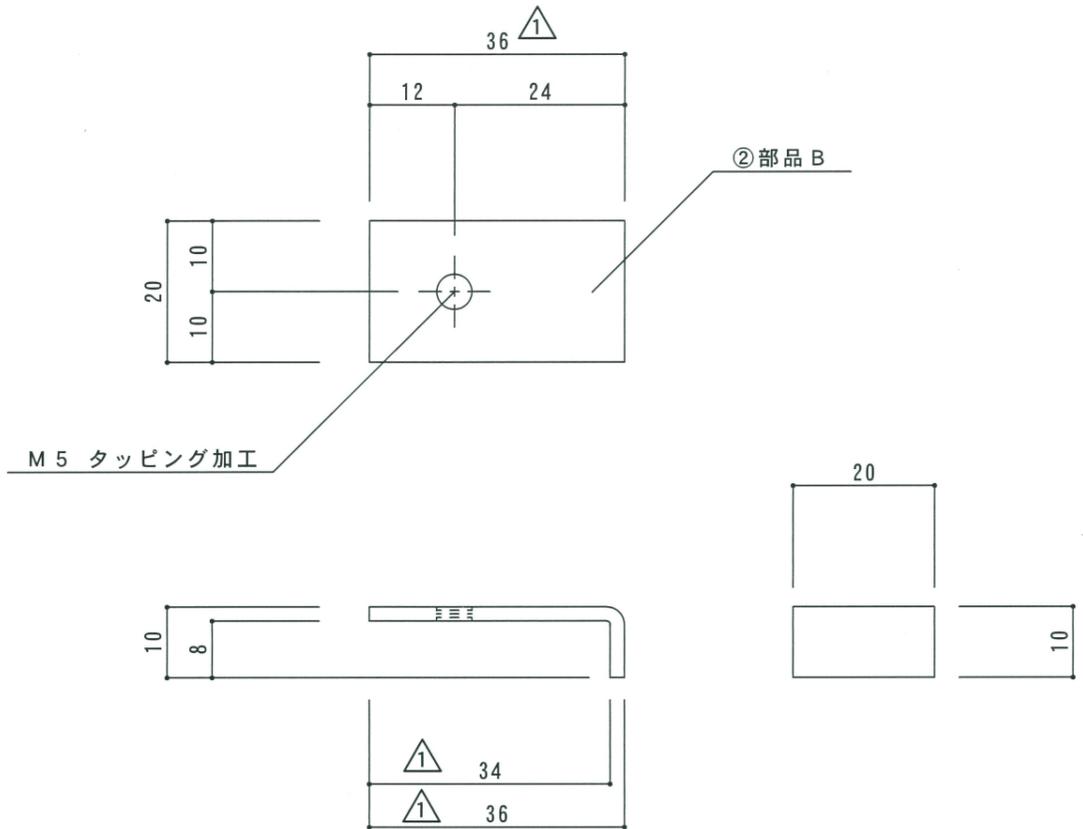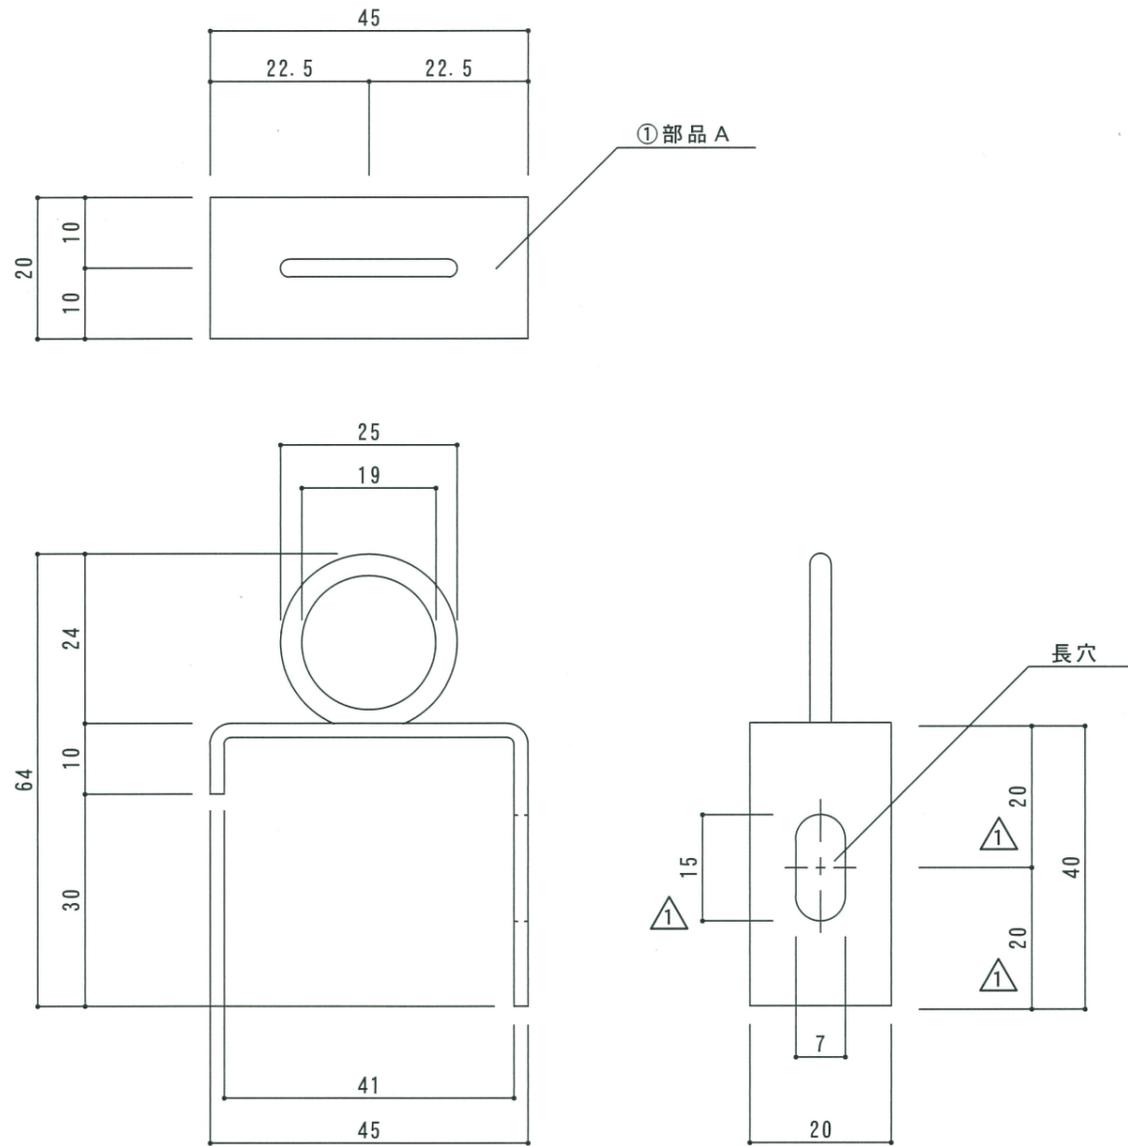


日付	担当	記事
① 2014.6.19	松尾	部品A長穴寸法、部品B寸法変更
②		
③		

寸法誤差/±0.5

品名	FRPプリンター用グリーンカーテンフック (部品別)	作成年月日	2012. 4. 1	検 図
品番	HC-HOK (部品別)	縮 尺	1 / 1	
重量/容量	- / -	株式会社 トーシンコーポレーション		

②	部品B	SUS304 2B仕上
①	部品A	SUS304 2B仕上 丸カン溶接加工
部品 No.	名 称	材質・仕様

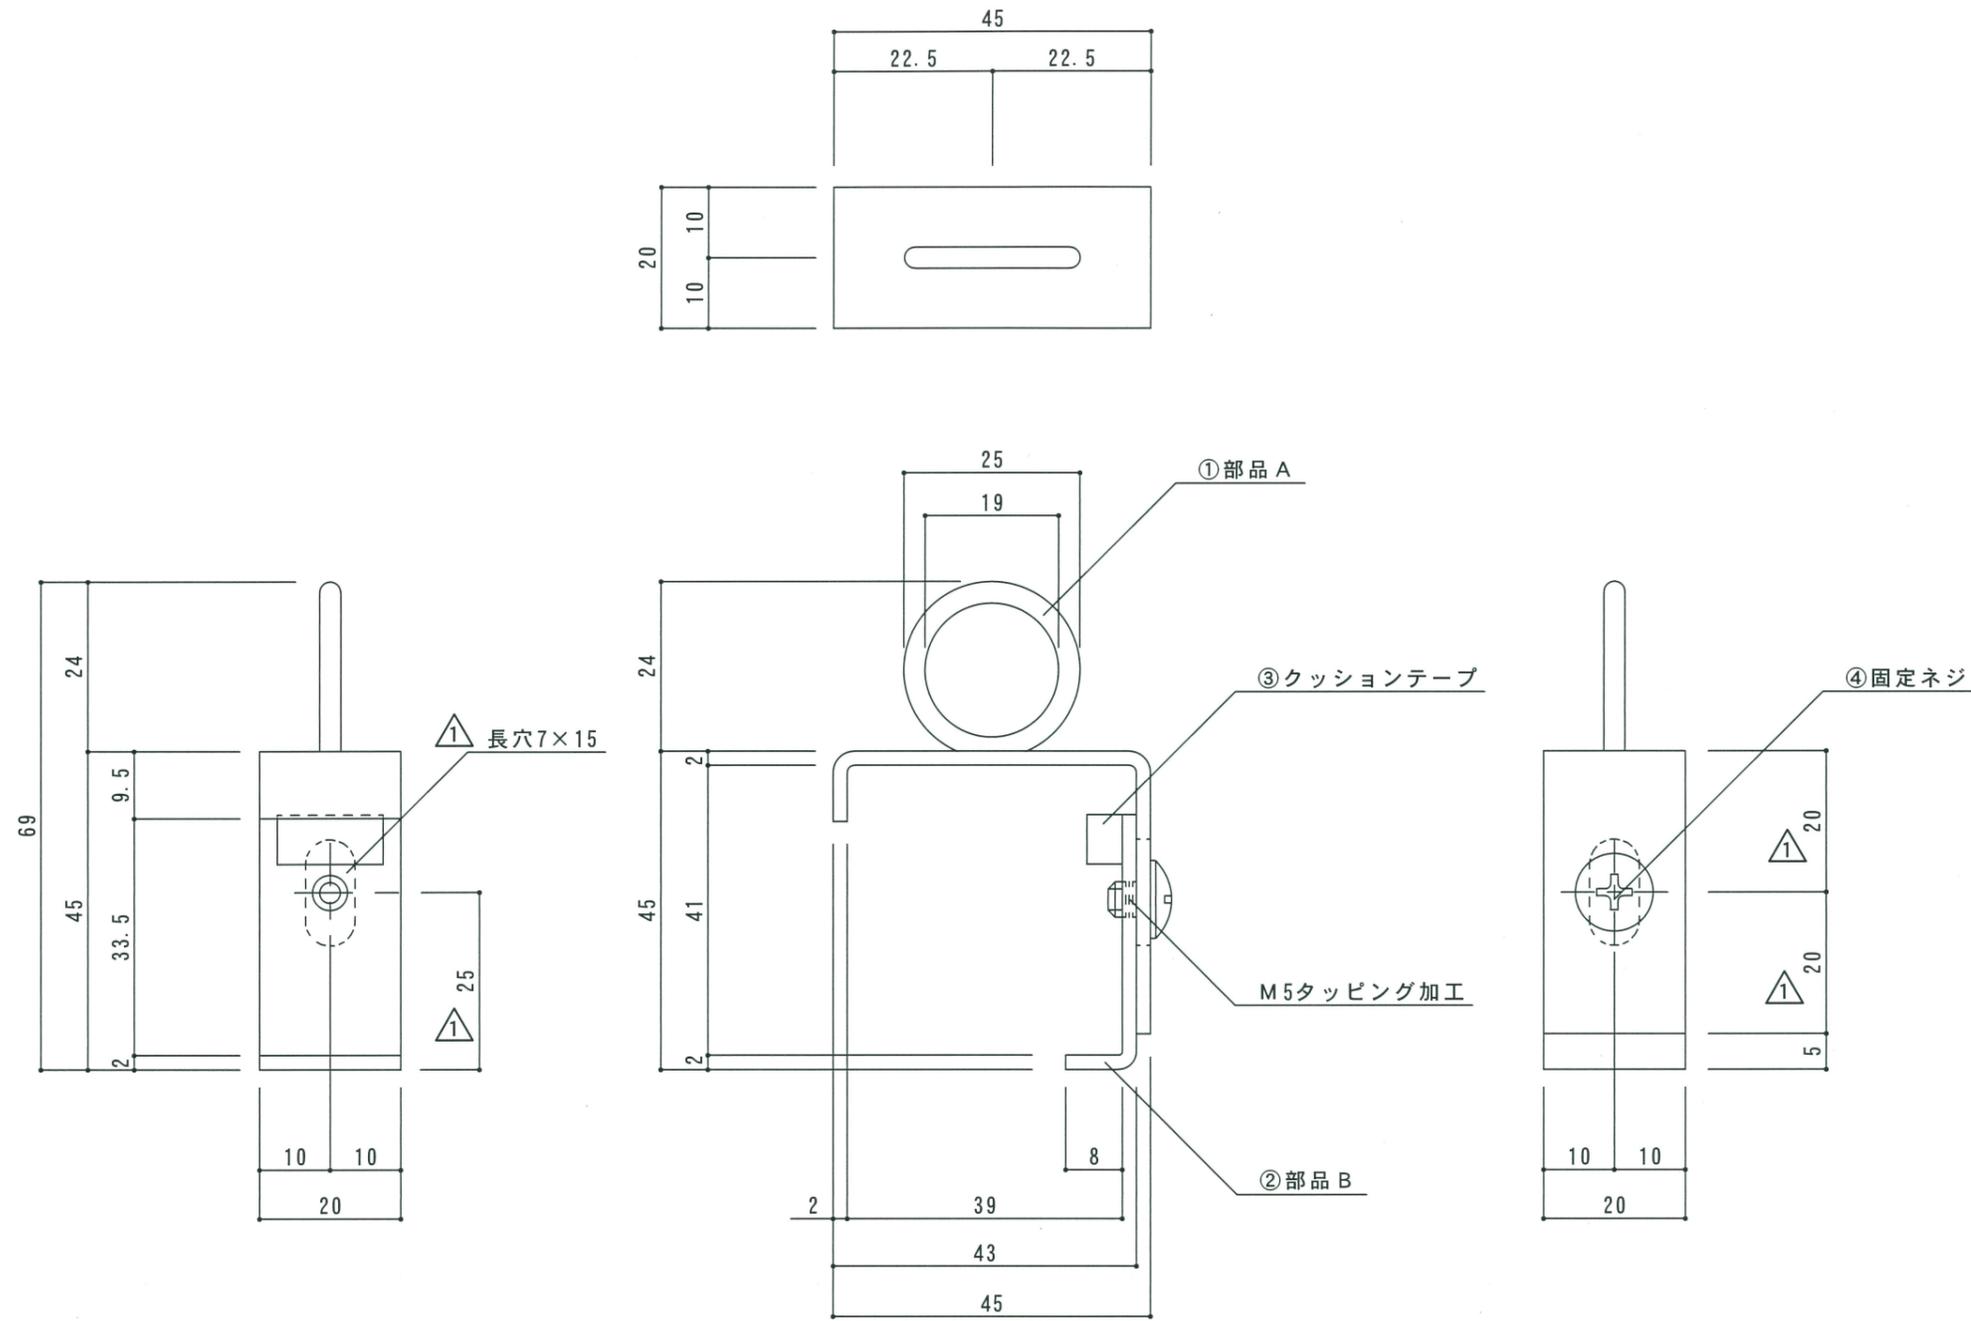

④	固定ネジ	SUS トラスネジ M5×6
③	クッションテープ	発泡ポリエチレンフォーム 15×10×t5
②	部品B	SUS304 2B仕上
①	部品A	SUS304 2B仕上 丸カン溶接加工
部品 No.	名称	材質・仕様

日付	担当	記事
① 2014. 6. 19	松尾	長穴位置、サイズ変更
②		
③		

品名	FRPプリンター用グリーンカーテンフック	作成年月日	2012. 4. 1	検 図
品番	HC-HOK	縮 尺	1 / 1	③ ④
重量/容量	60 g / -	株式会社 トーシンコーポレーション		

寸法誤差/±0.5