



平面図

プラスウォータータンク 6型
W320×D200×H120

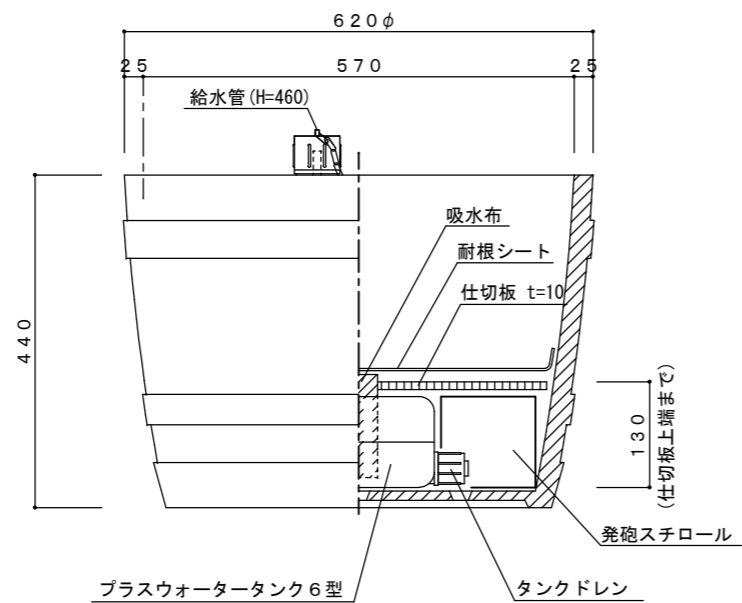

立・断面図

プラスウォータータンク 6型
W320×D200×H120

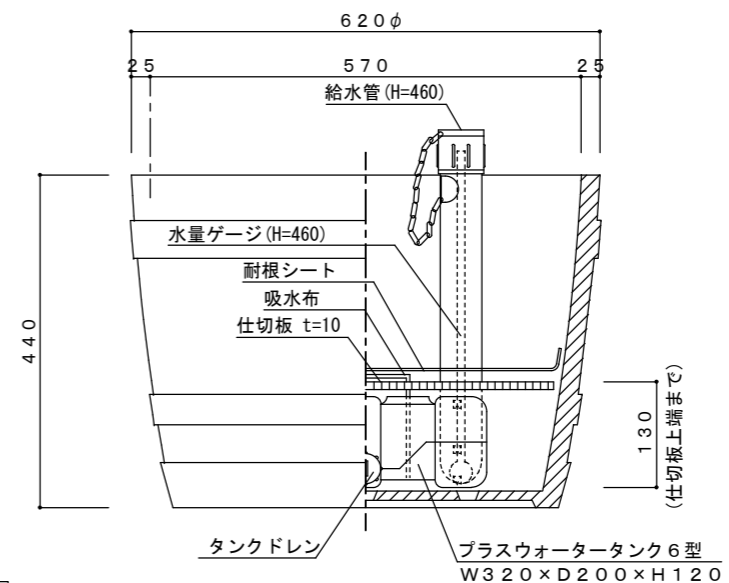

側・断面図

プラスウォータータンク 6型
W320×D200×H120

- ' 03. 2. 5 訂正
- ' 07. 5. 23 充填材 (パーライト) 削除
- ' 09. 1. 19 重量変更 24kg → 31kg
- ' 15. 6. 30 発砲スチロール 2個 → 4個に変更

寸法誤差 ± 5

品名	プランター ピア樽ポルカ プラスウォーターセット図	品番	BB-620
重量・容量	31 Kg / 土壤スペース容量 68リットル (プランター容量 90リットル)	縮尺	1/10
材質・仕上	GRC (ガラス繊維強化セメント)・アクリル樹脂塗装 取手/ナイロンロープ	株式会社 トーシンコーポレーション	