



CK-S-30

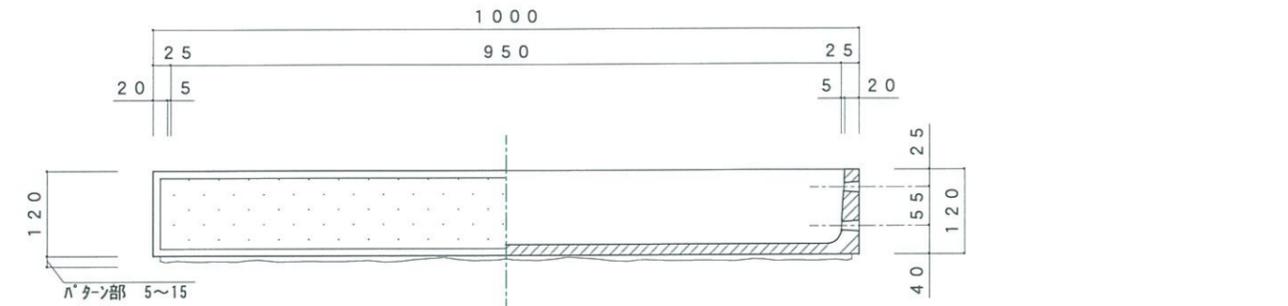


平面図

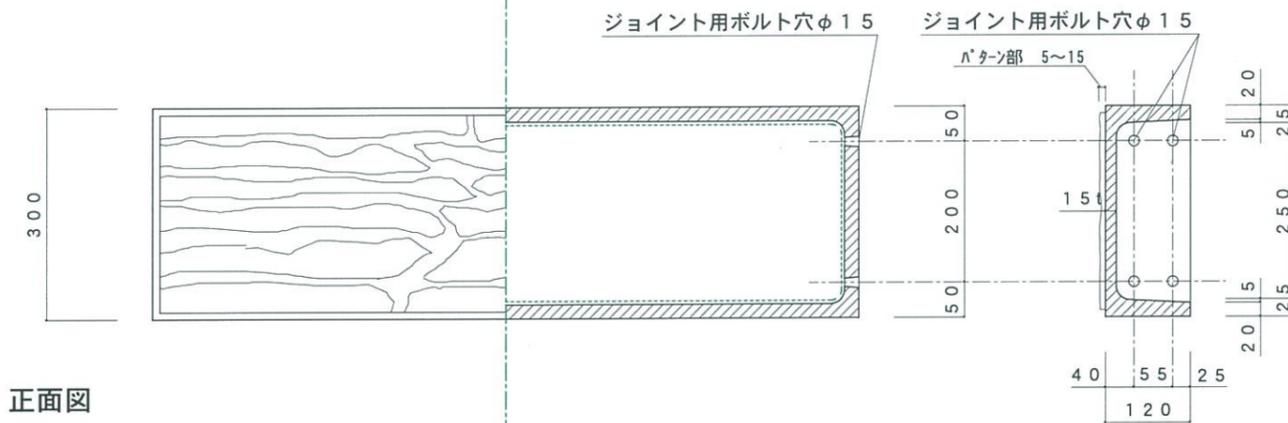

正面図

立断面図

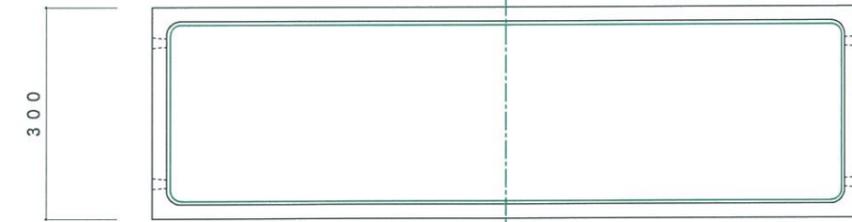

背面図




寸法誤差/±5


品名	TLC セレクト	コバ 基本	CK-S-30	寸法誤差/±5				検図
				品番	部品名	数量	材質	
重量	18 Kg			六角ボルト W3/8 W	2	スチール	電気亜鉛メッキ	
材質仕上	GRC(ガラス繊維強化セメント)・プレミックス打設工法 アクリル樹脂塗料吹付仕上げ			図面番号				
				縮尺	1/10			
株式会社 トーシンコーポレーション								

CK-F-30

(寸法にあわせてカットする部品)

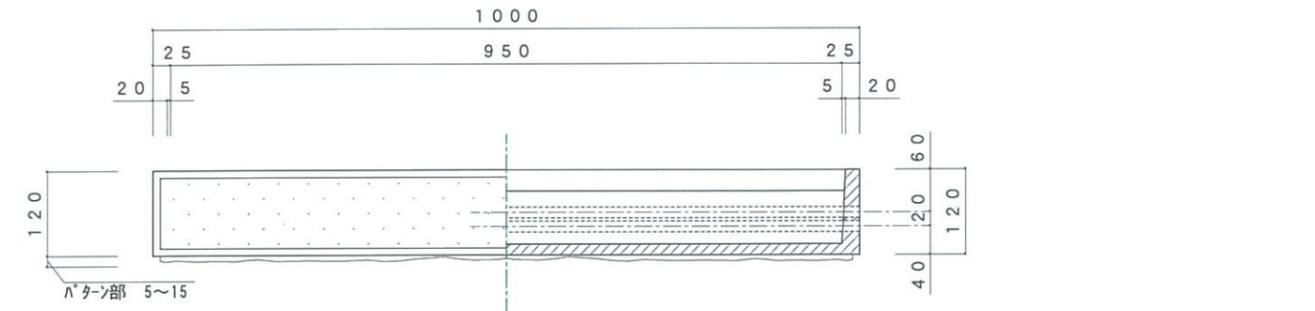


平面図

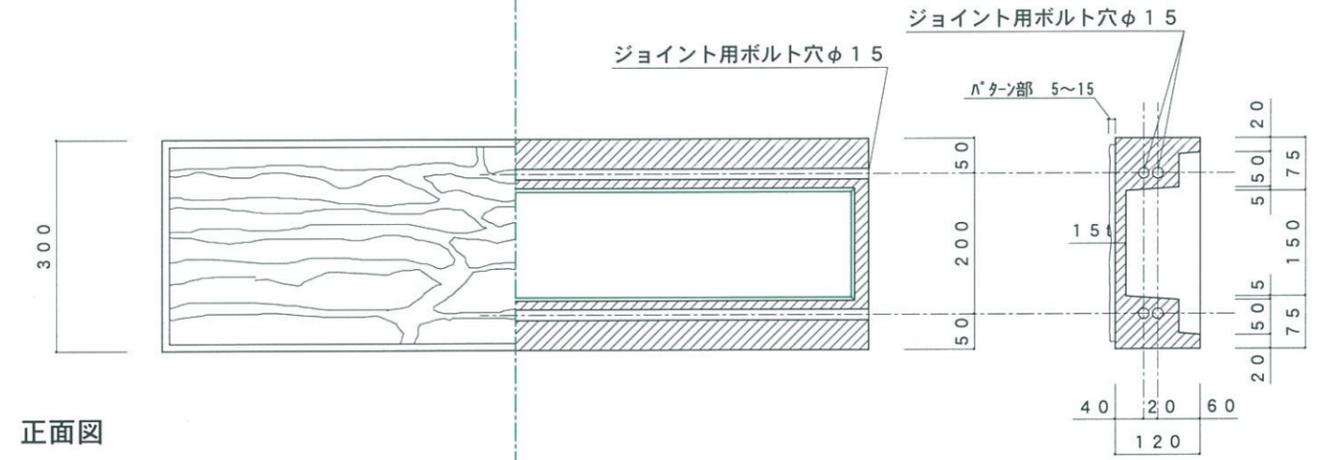

正面図

立断面図

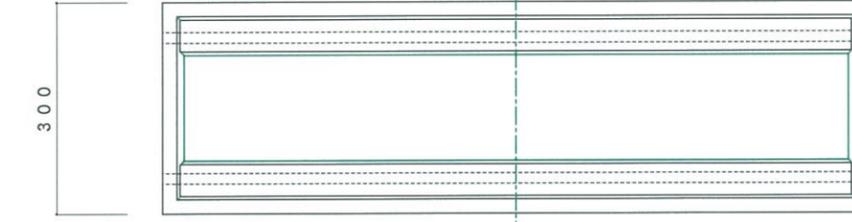

背面図




寸法誤差/±5


品名	TLC セレクト	コバ フリー	CK-F-30	寸法誤差/±5				検図
				品番	部品名	数量	材質	
重量	30 Kg			全ネジ W3/8 NW	2	スチール	電気亜鉛メッキ	
材質仕上	GRC(ガラス繊維強化セメント)・プレミックス打設工法 アクリル樹脂塗料吹付仕上げ			図面番号				
				縮尺	1/10			
株式会社 トーシンコーポレーション								

CK-CKD-30


平面図

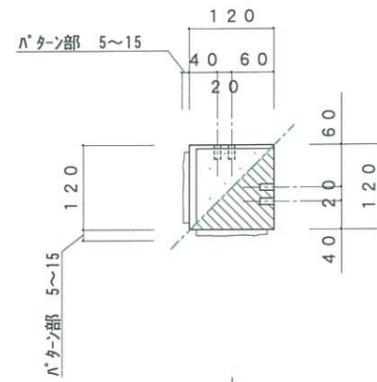

立断面図

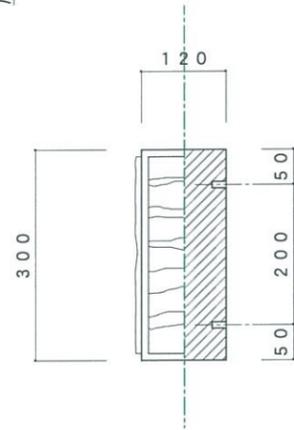

立面図

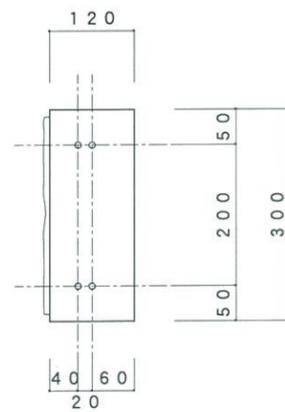


寸法誤差/±5


品名	TLC セレクト	コバ 直角出隅	CK-CKD-30	六角ボルト W3/8 W	2	スチール	電気亜鉛メッキ
				品番	部品名	数量	材質
重量	7 Kg			図面番号	検 図		
材質仕上	GRC(ガラス繊維強化セメント)・プレミックス打設工法 アクリル樹脂塗料吹付仕上げ			縮 尺	1/10		
株式会社 トーシンコーポレーション							

CK-CKI-30


平面図

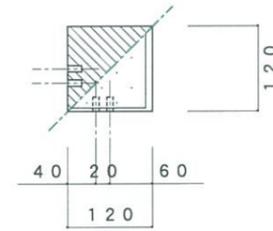

立断面図

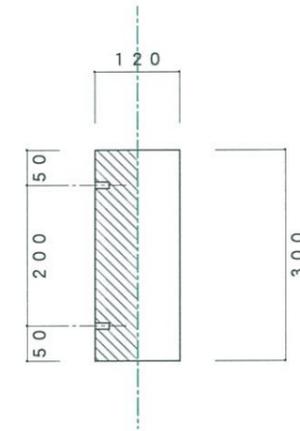


立面図

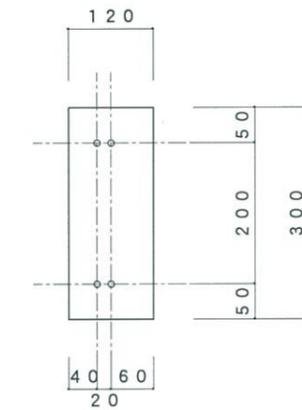


寸法誤差/±5

品名	TLC セレクト	コバ 直角入隅	CK-CKI-30	六角ボルト W3/8 W	2	スチール	電気亜鉛メッキ
				品番	部品名	数量	材質
重量	7 Kg			図面番号	検 図		
材質仕上	GRC(ガラス繊維強化セメント)・プレミックス打設工法 アクリル樹脂塗料吹付仕上げ			縮 尺	1/10		
株式会社 トーシンコーポレーション							


CK-C135D-30

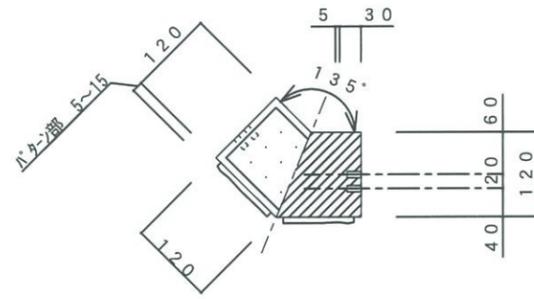

平面図

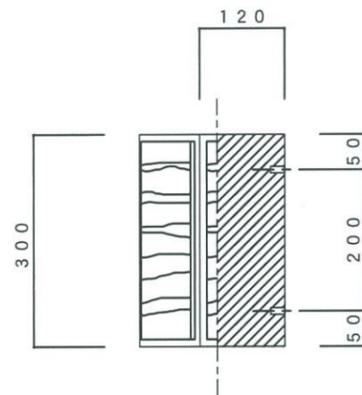

立断面図

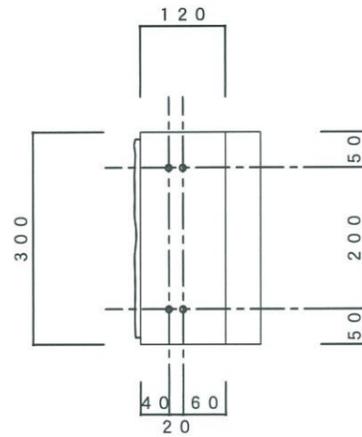


立面図

寸法誤差/±5

品名	TLC セレクト	コバ 135°出隅	CK-C135D-30	寸法誤差/±5				検図
				品番	部品名	数量	材質	
重量	11 Kg			六角ボルト W3/8 W	2	スチール	電気亜鉛メッキ	
材質仕上	GRC (ガラス繊維強化セメント)・プレミックス打設工法 アクリル樹脂塗料吹付仕上げ			株式会社 トーシンコーポレーション				

寸法誤差/±5


品名	図面番号	縮尺	数量	材質	仕上
重量	1/10				
材質仕上	GRC (ガラス繊維強化セメント)・プレミックス打設工法 アクリル樹脂塗料吹付仕上げ		株式会社 トーシンコーポレーション		

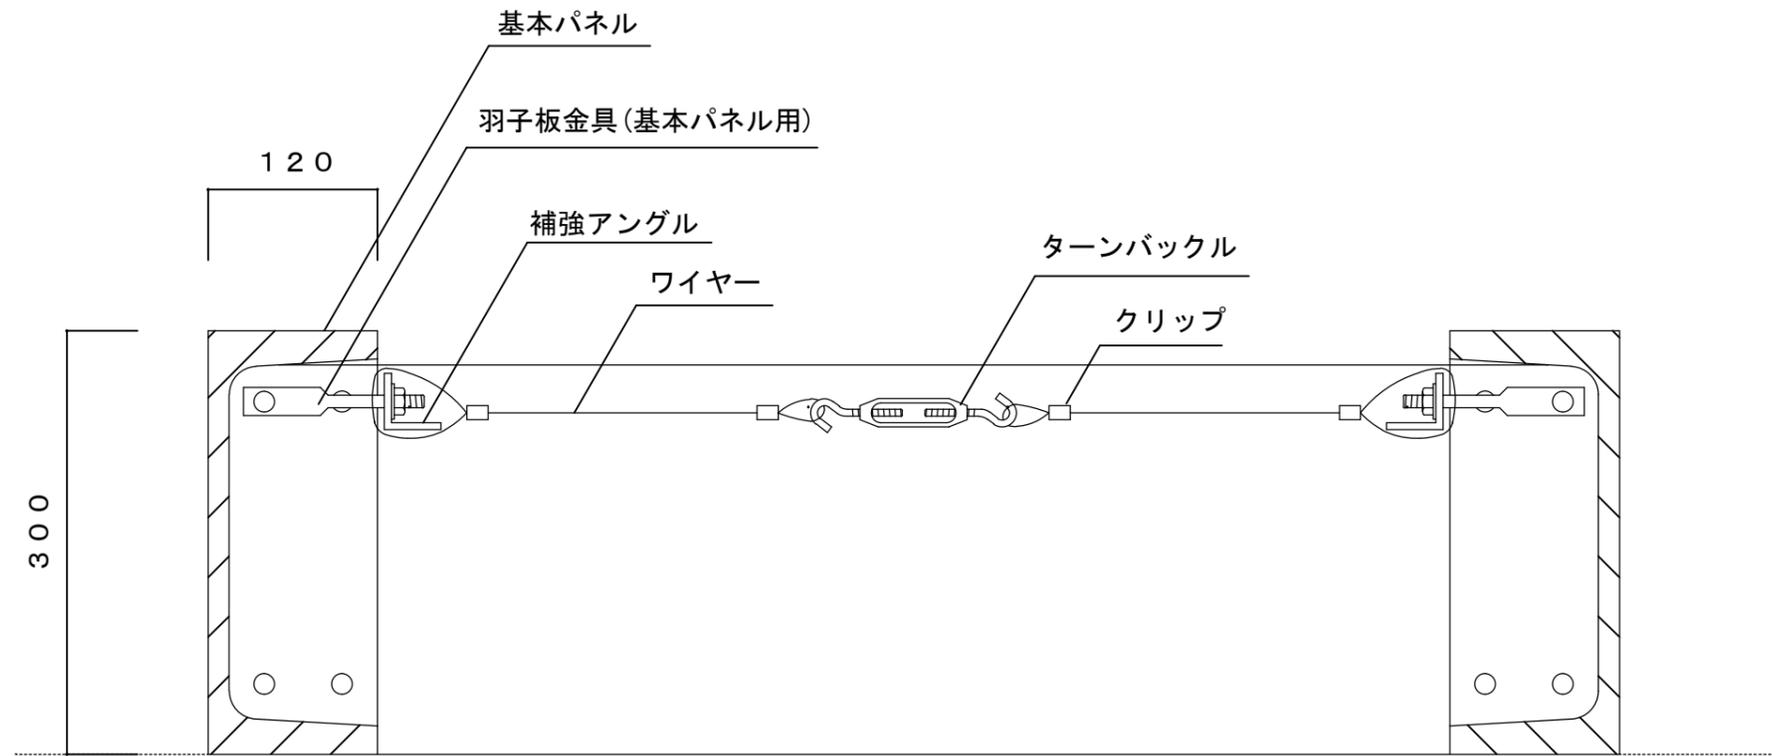

取付詳細図 S=1/5

寸法誤差/±5

品名	コバ H300 ワイヤー取付詳細図	縮尺	1/5
重量	—————	株式会社 トーシンコーポレーション	

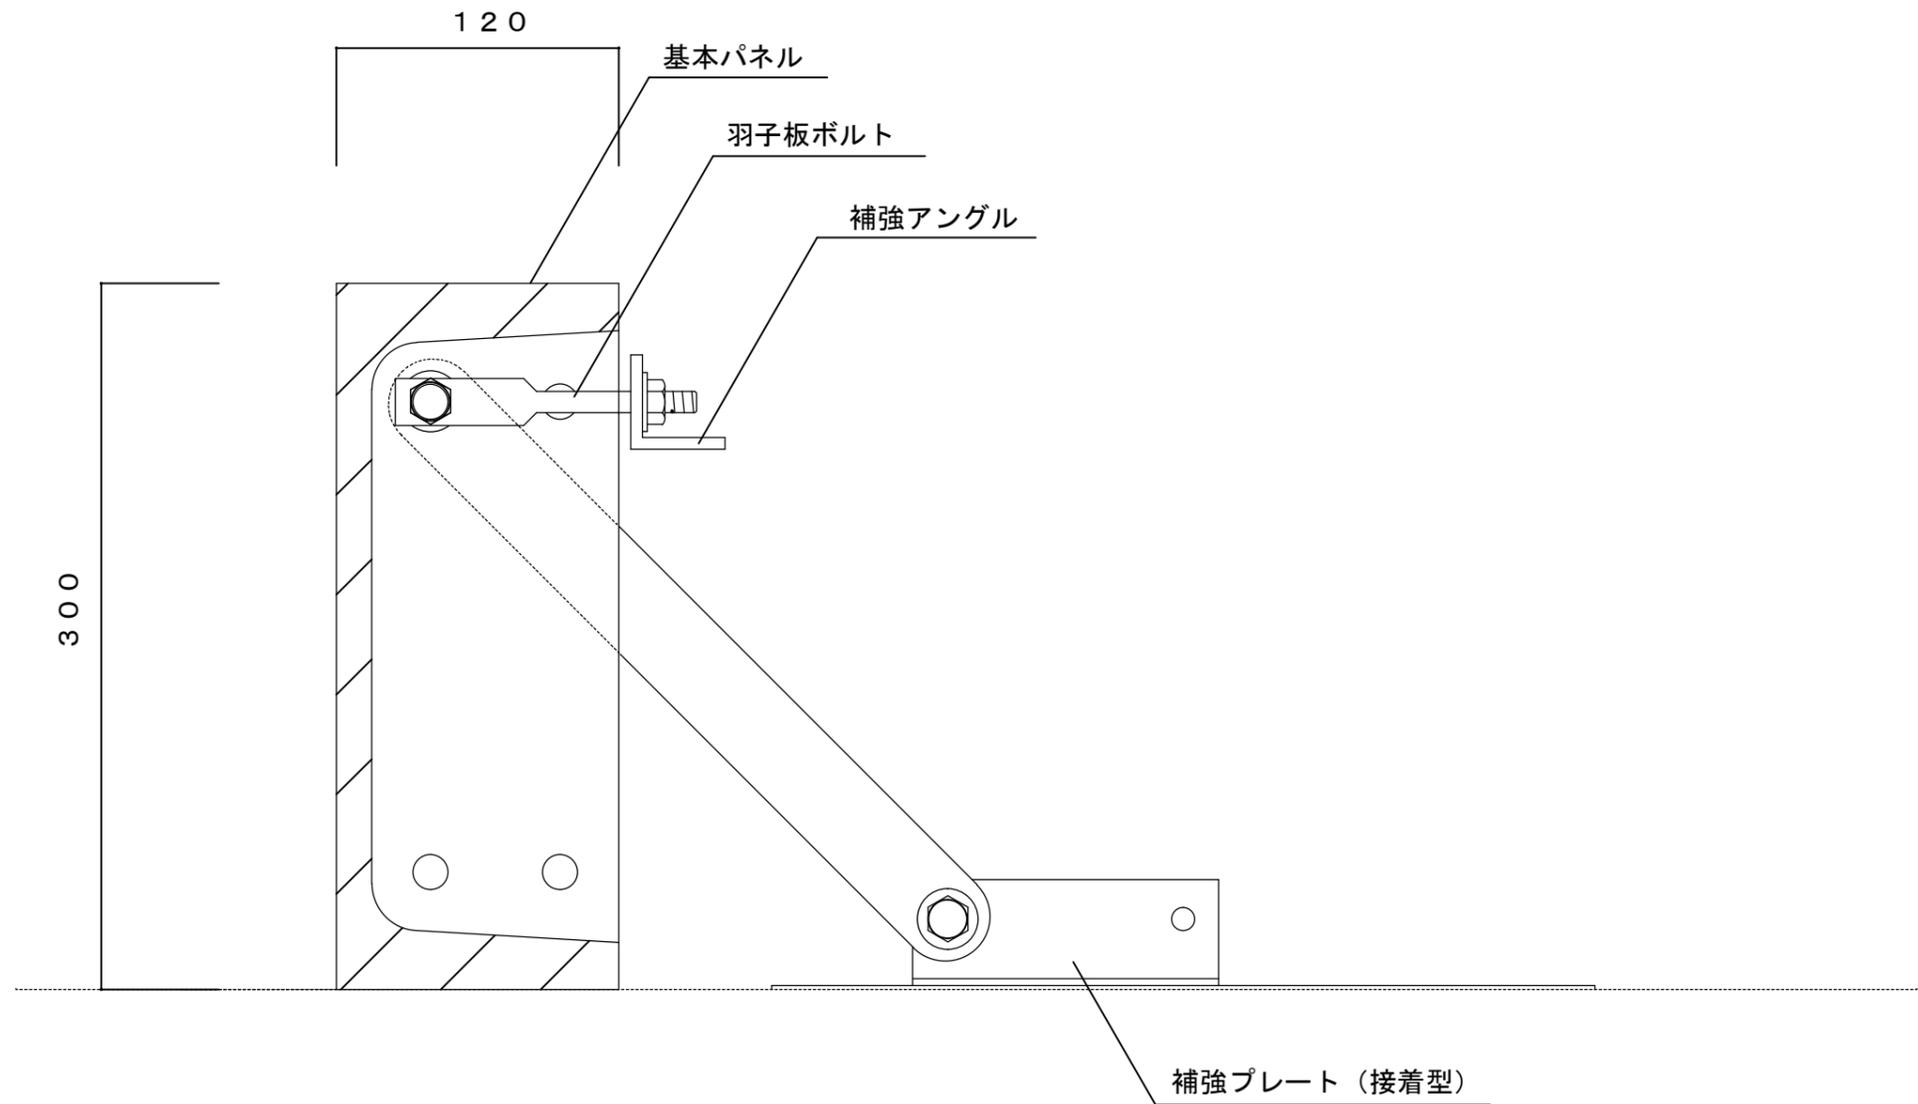

取付詳細図 S=1/3

寸法誤差/±5

品名	コバ H300補強ベース取付詳細図	縮尺	1/3
重量	—————	株式会社 トーシンコーポレーション	