




平面図

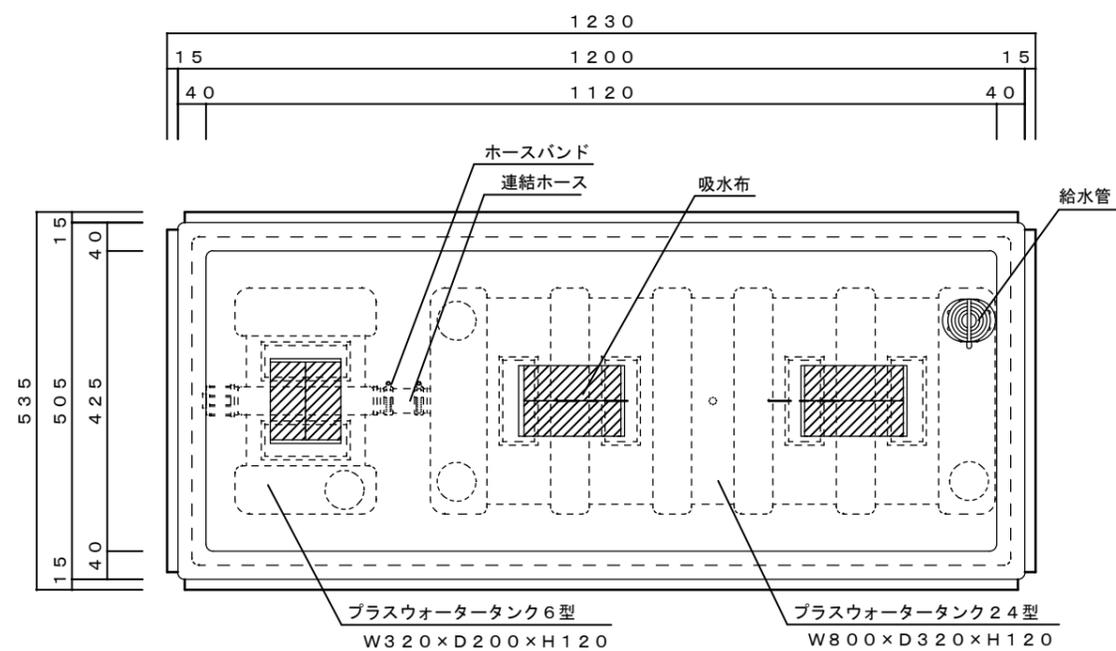

立・断面図

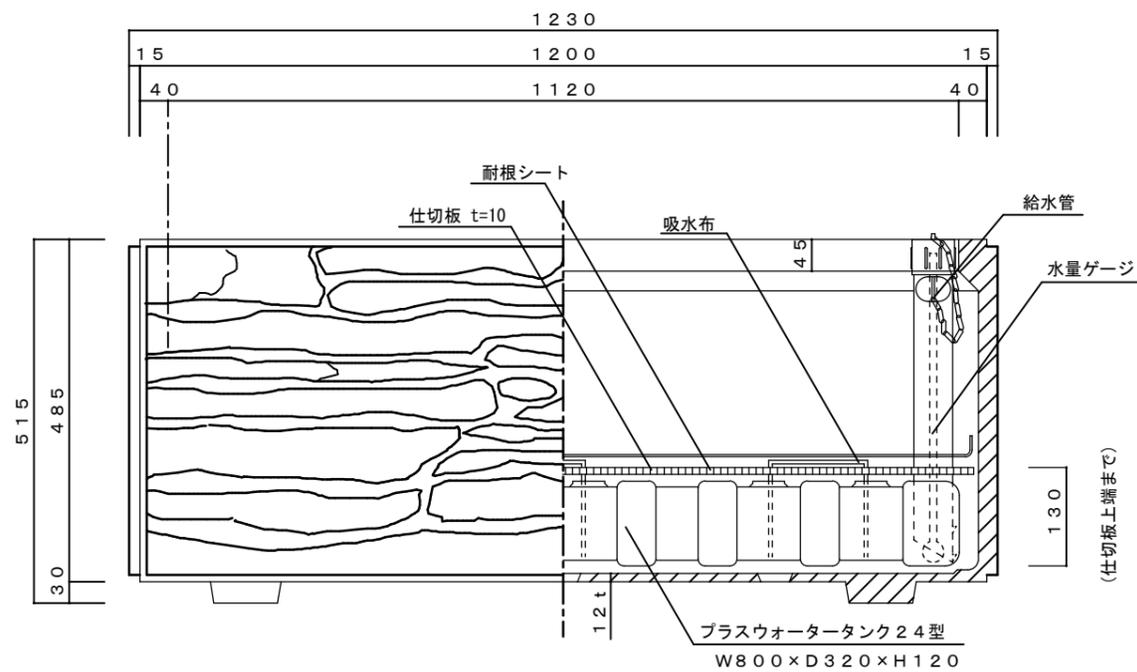

側・断面図

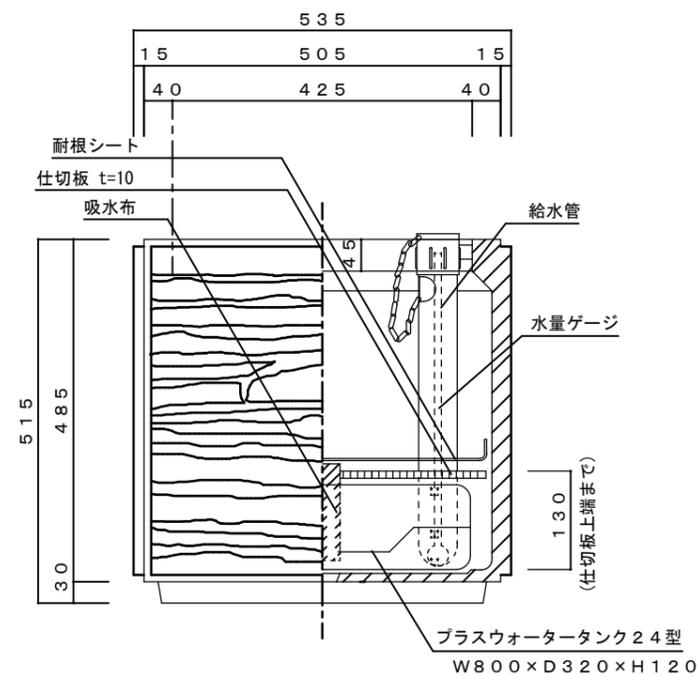


品名	プランター 小端積シリーズ プラスウォーターセット図	品番	CK-1250
重量・容量	77 Kg / 土壌スペース容量177リットル (プランター容量267リットル)	縮尺	1/10
材質・仕上	GRC(ガラス繊維強化セメント)・アクリル樹脂塗装	株式会社 トーシンコーポレーション	


10. 4. 1 PW用排水穴削除
08.12.22 重量変更 66kg→77kg

寸法誤差/±5


平面図

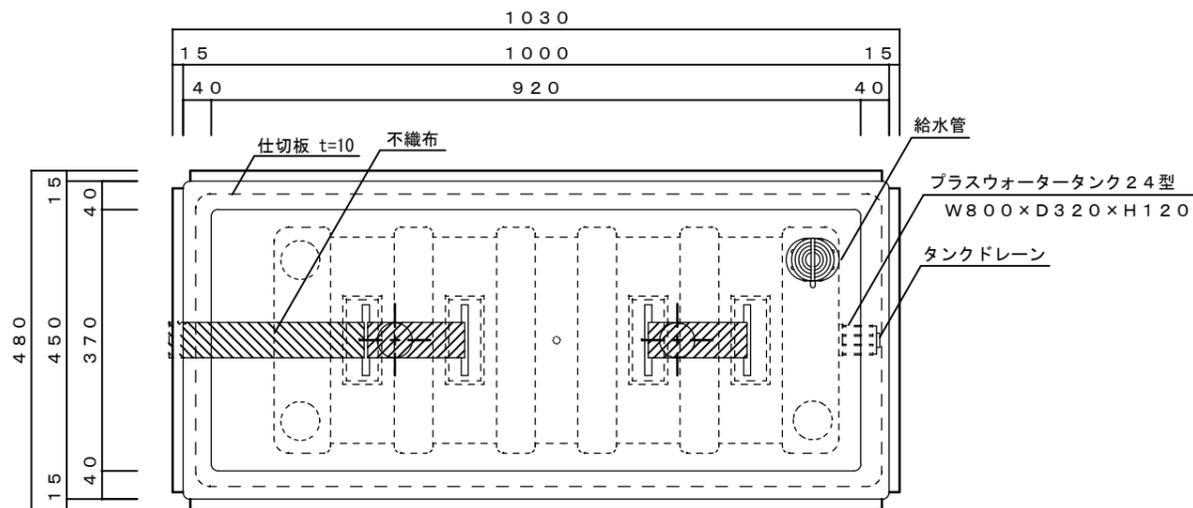


平面図

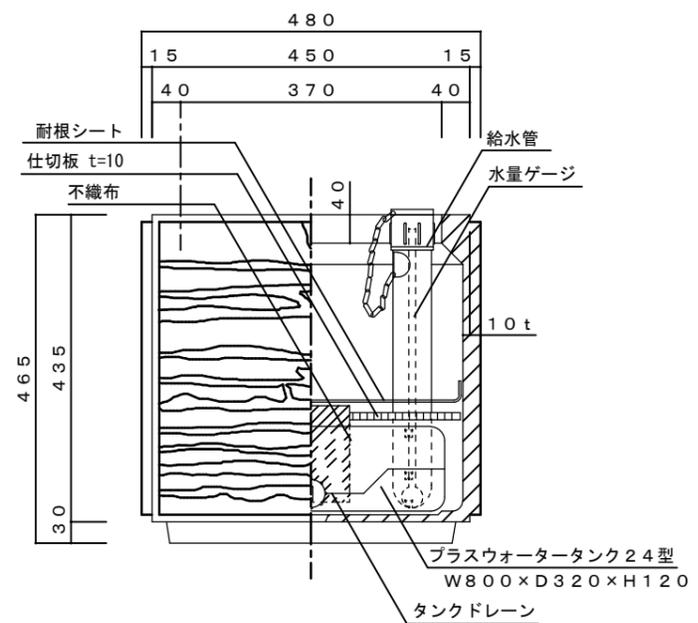


立・断面図

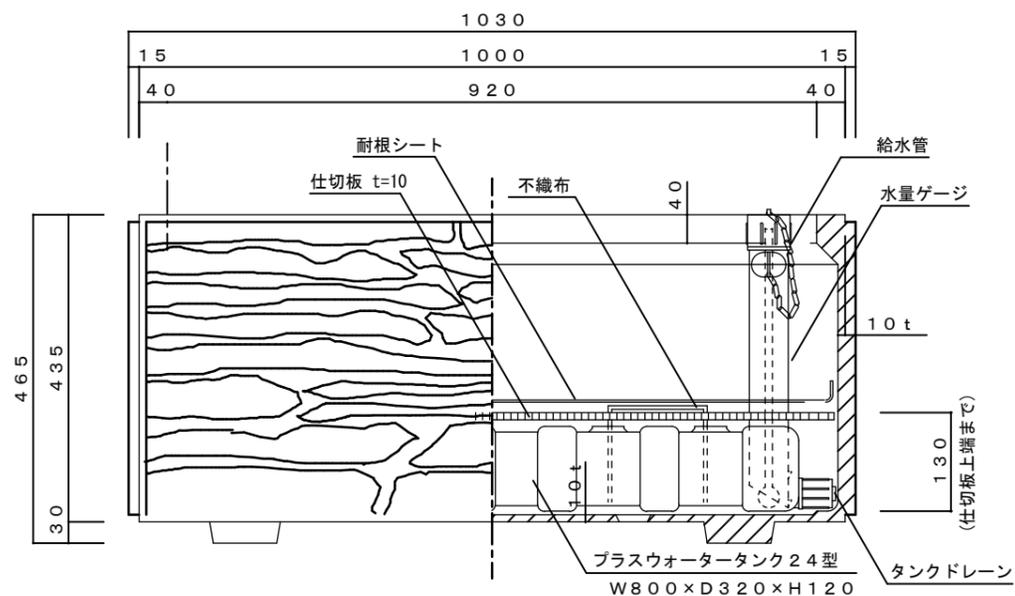

側・断面図

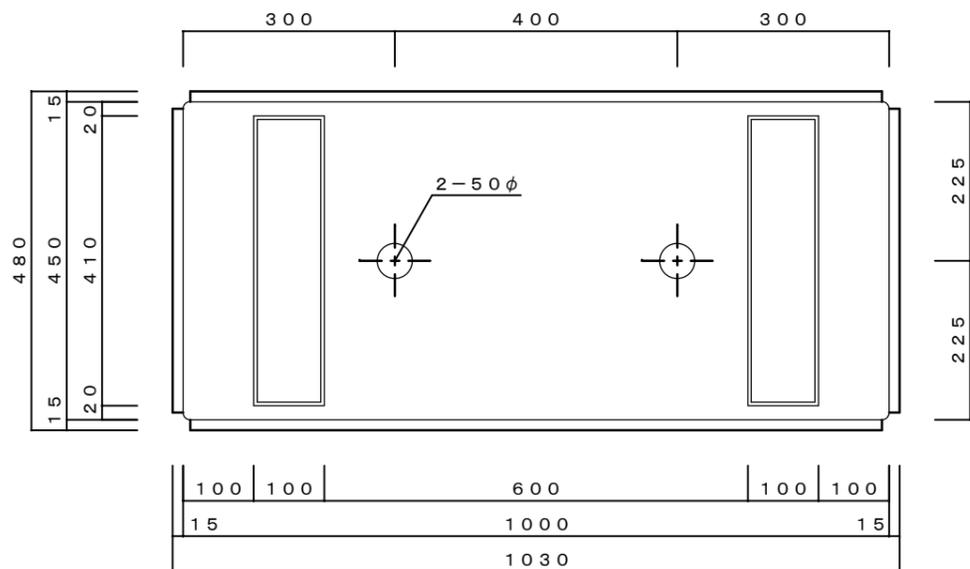

底面図

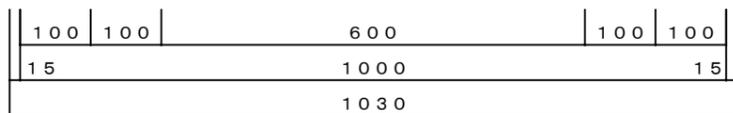


品名	プランター 小端積シリーズ プラスウォーターセット図	品番	CK-1045
重量・容量	54 Kg / 土壌スペース容量124リットル (プランター容量179リットル)	縮尺	1/10
材質・仕上	GRC(ガラス繊維強化セメント)・アクリル樹脂塗装	株式会社 トーシンコーポレーション	


' 10. 4. 1 PW用排水穴削除
' 08.12.22 重量変更 48kg→54kg

寸法誤差±5


平面図

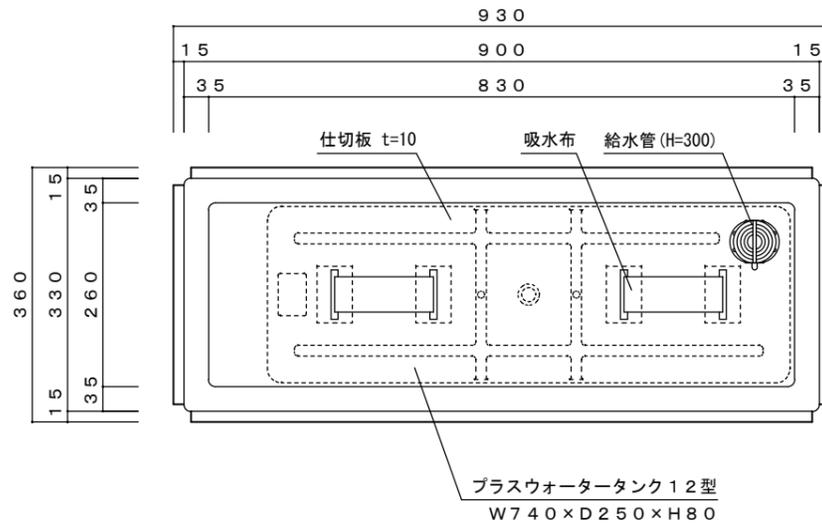


立・断面図

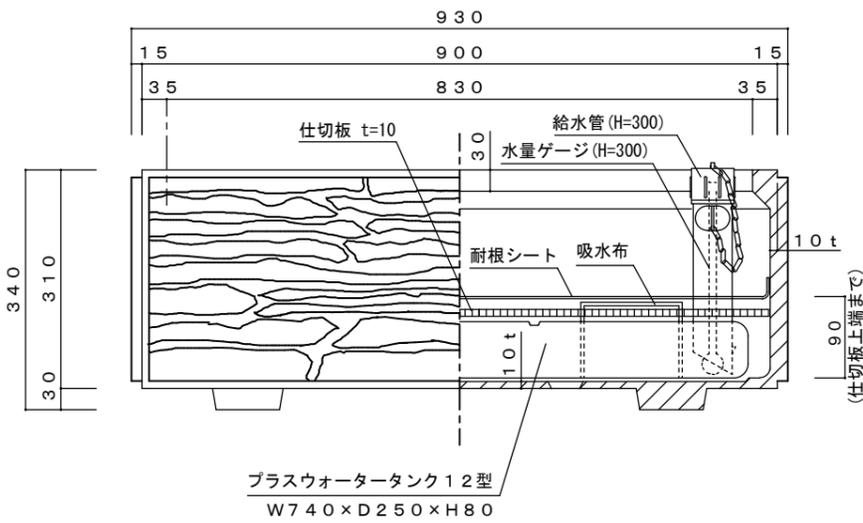

側・断面図

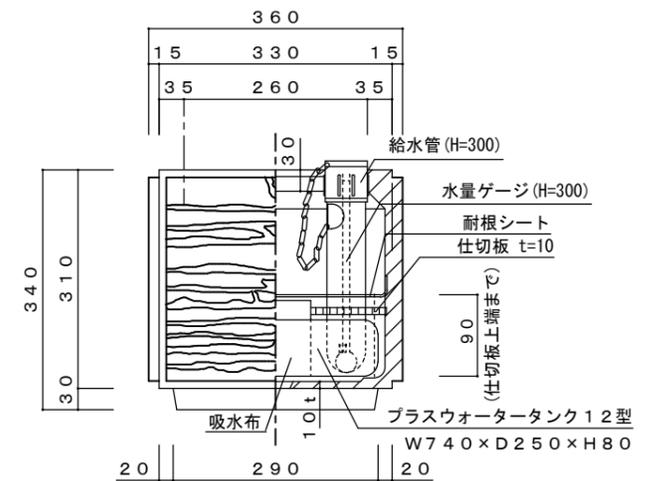

底面図

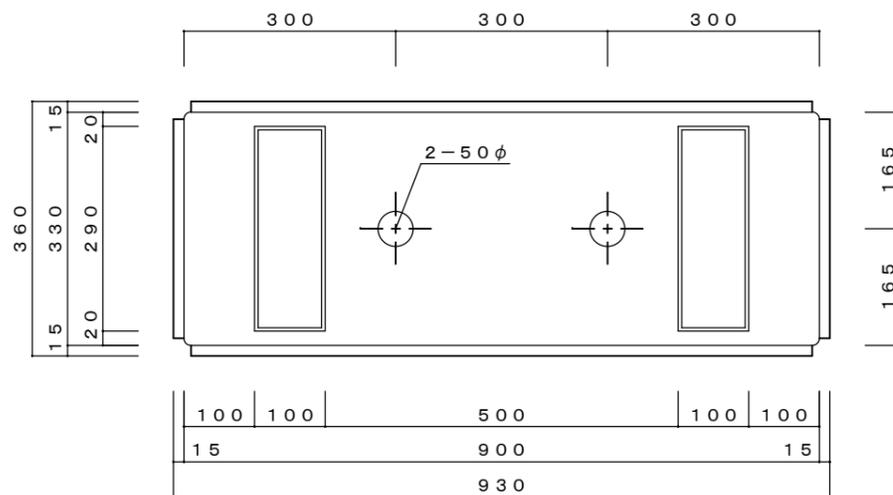


品名	プランター 小端積シリーズ プラスウォーターセット図	品番	CK-933
重量・容量	33 Kg / 土容量56リットル (プランター容量81リットル)	縮尺	1/10
材質・仕上	GRC(ガラス繊維強化セメント)・アクリル樹脂塗装	株式会社 トーシンコーポレーション	


寸法誤差/±5

* 14. 8. 7 土壌容量46リットル→56リットルへ
* 08.12.22 重量変更 30kg→33kg


平面図

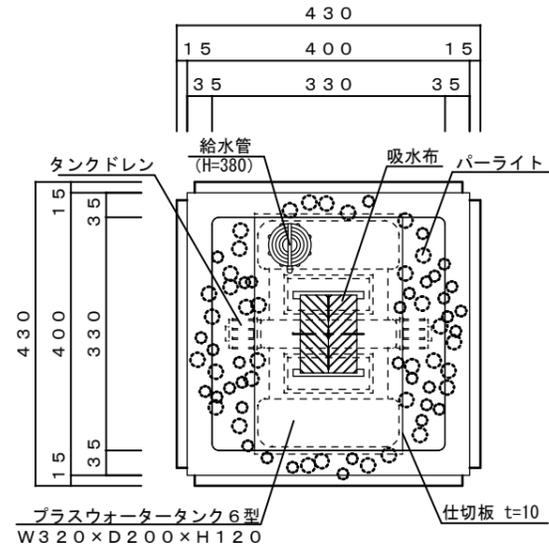


立・断面図

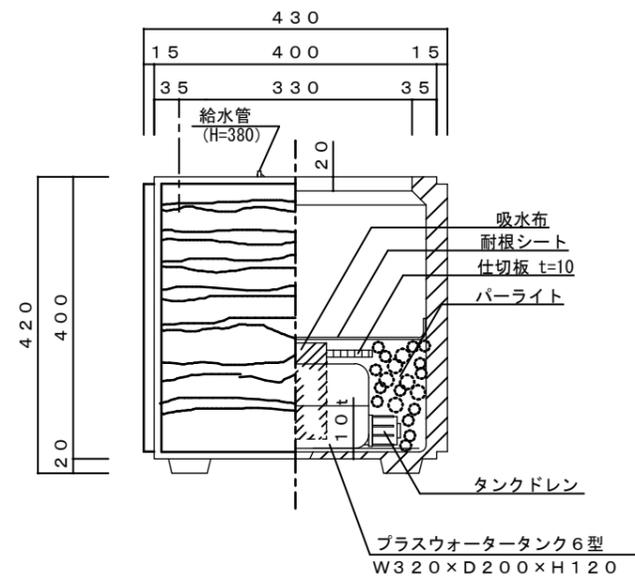

側・断面図

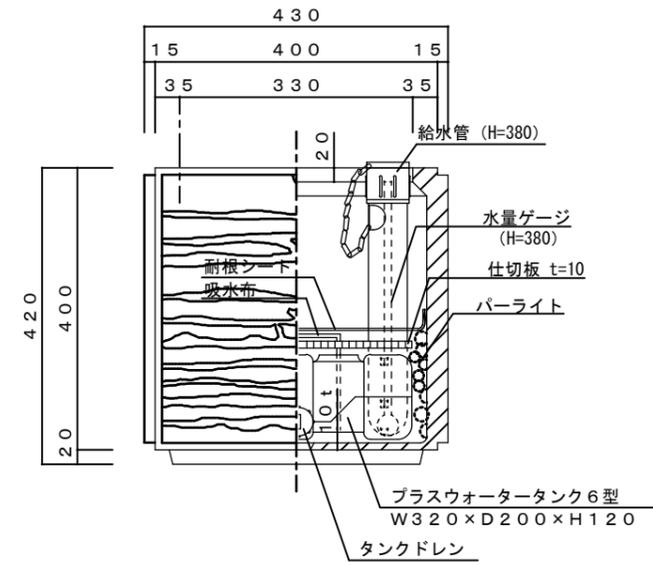

底面図

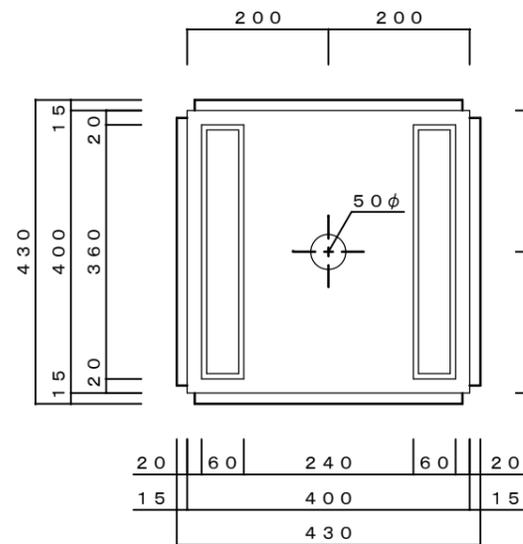

品名	プランター 小端積シリーズ プラスウォーターセット図	品番	CK-440
重量・容量	30 Kg / 土容量36リットル (プランター容量54リットル)	縮尺	1/10
材質・仕上	GRC(ガラス繊維強化セメント)・アクリル樹脂塗装	株式会社 トーシンコーポレーション	