



平面図

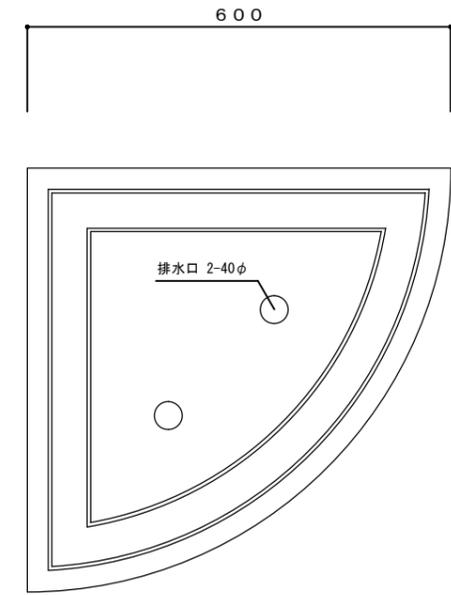


底面図

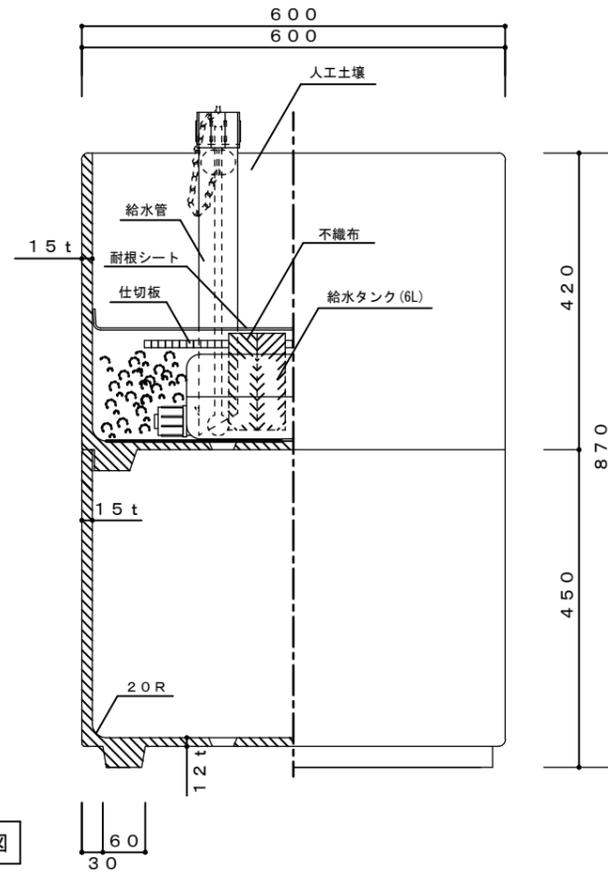


側断面図

品名	ダندان/ホワイト・アイボリー・ライトプラン プラスウォーターセット図 DD-900W-WH・IV・LB		
重量・容量	76Kg / 土壌スペース容量72リットル (プランター容量107リットル)	縮尺	1/10
材質・仕上	GRC(ガラス繊維強化セメント)・複層左官財ほうき掃き仕上げ	株式会社 トーシンコーポレーション	


寸法誤差±5

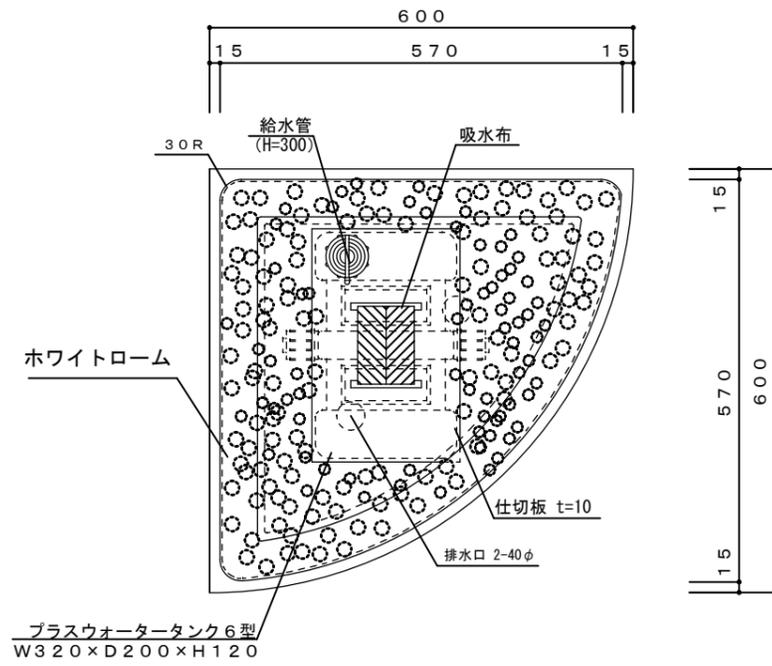

平面図

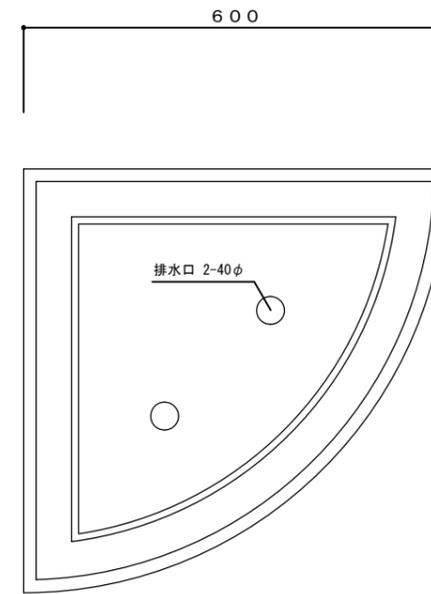


底面図

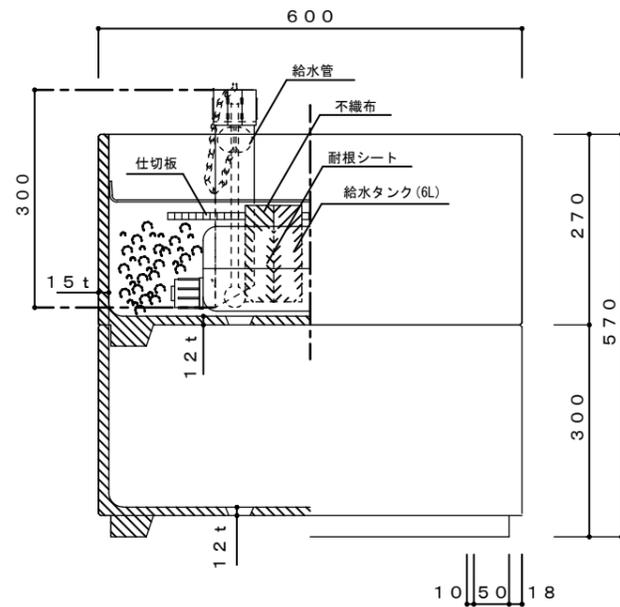

側断面図


寸法誤差/±5

品名	ダンダン/ホワイト・アリボリー・ライトブラウン プラスウォーターセット図 DD-600W-WH・IV・LB		
重量・容量	5.6Kg / 土壤スペース容量3.3リットル (プランター容量6.8リットル)	縮尺	1/10
材質・仕上	GRC(ガラス繊維強化セメント)・複層左官財ほうき掃き仕上げ		株式会社 トーシンコーポレーション

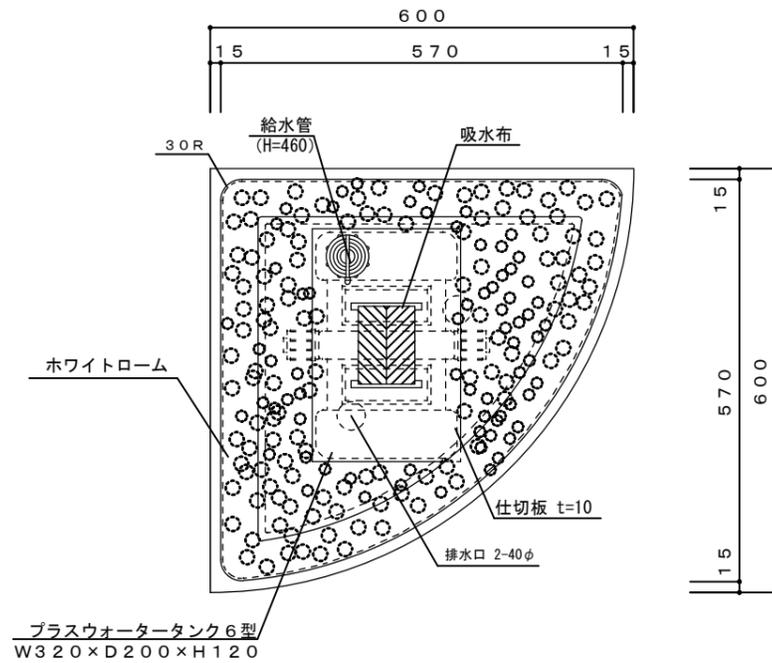


プラスウォータータンク6型
W320×D200×H120

平面図

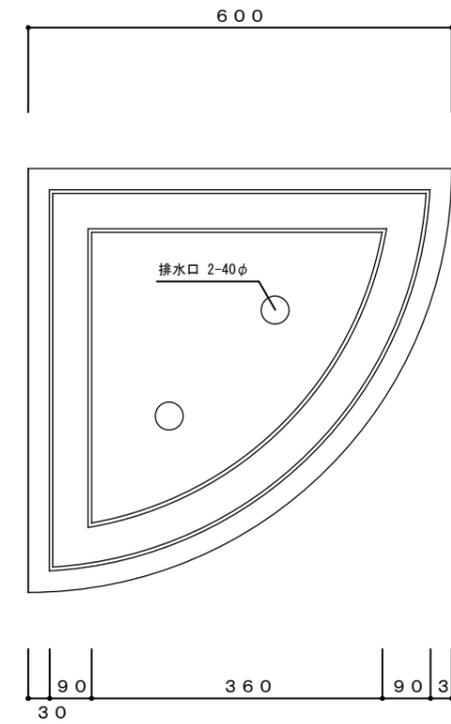

底面図

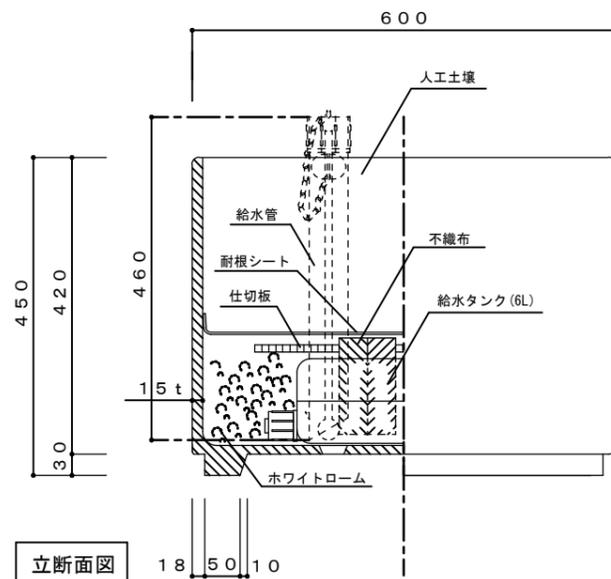


立断面図



品名	ダンダン/ホワイト・アイボリー・ライトプラン プラスウォーターセット図 DD-450-WH・IV・LB		
重量・容量	38Kg / 土壤スペース容量72リットル (プランター容量107リットル)	縮尺	1/10
材質・仕上	GRC(ガラス繊維強化セメント)・複層左官財ほうき掃き仕上げ		株式会社 トーシンコーポレーション

'09.1.21 重量変更 40kg → 38kg


寸法誤差 ±5

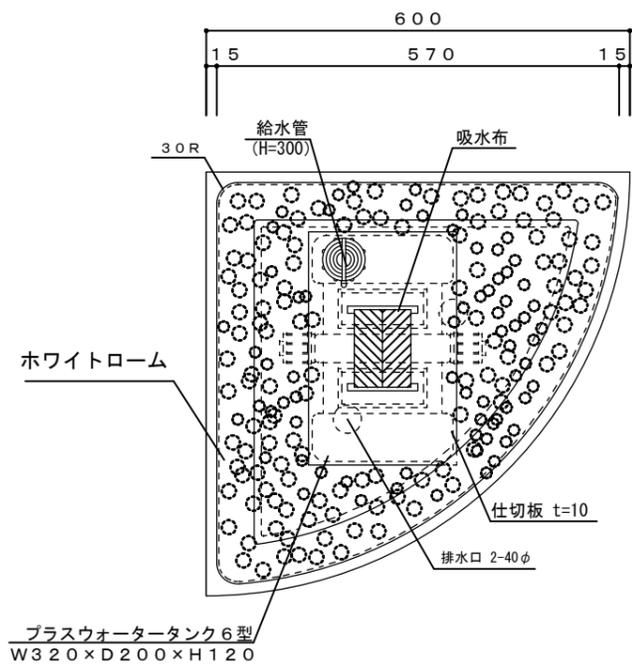

平面図

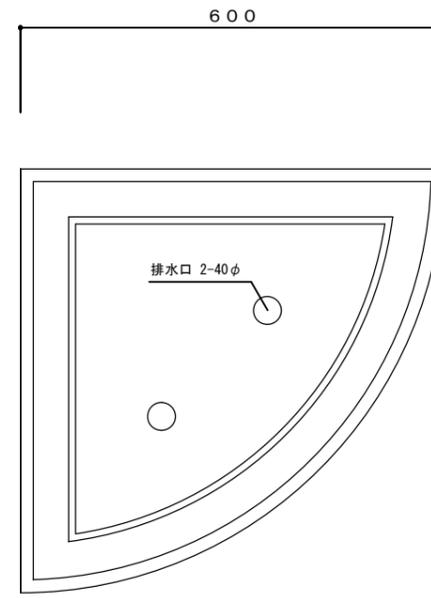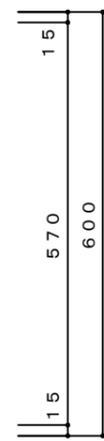

底面図

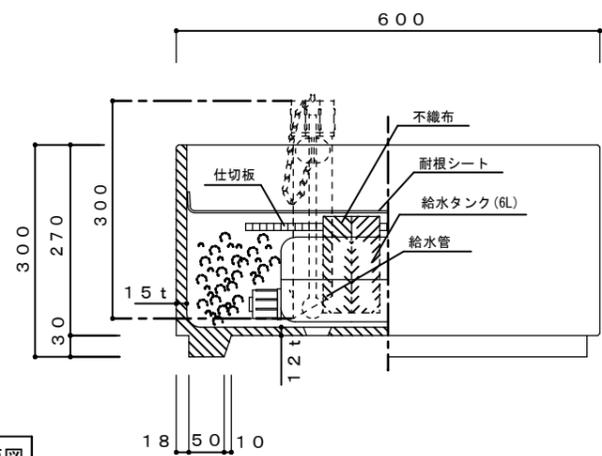

側断面図

品名	ダンダン/ホワイト・アイボリー・ライトブラウン プラスウォーターセット図 DD-300-WH・IV・LB		
重量・容量	28Kg / 土壤スペース容量33リットル (プランター容量68リットル)	縮尺	1/10
材質・仕上	GRC(ガラス繊維強化セメント)・複層左官財吹付仕上げ		株式会社 トーシンコーポレーション

' 09.1.21 重量変更 30kg→28kg

寸法誤差/±5