




平面図

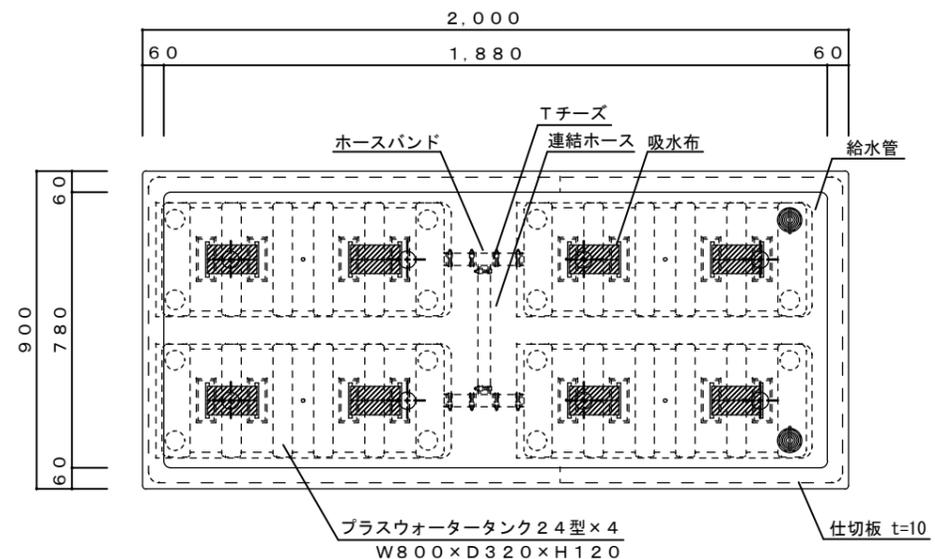


立・断面図

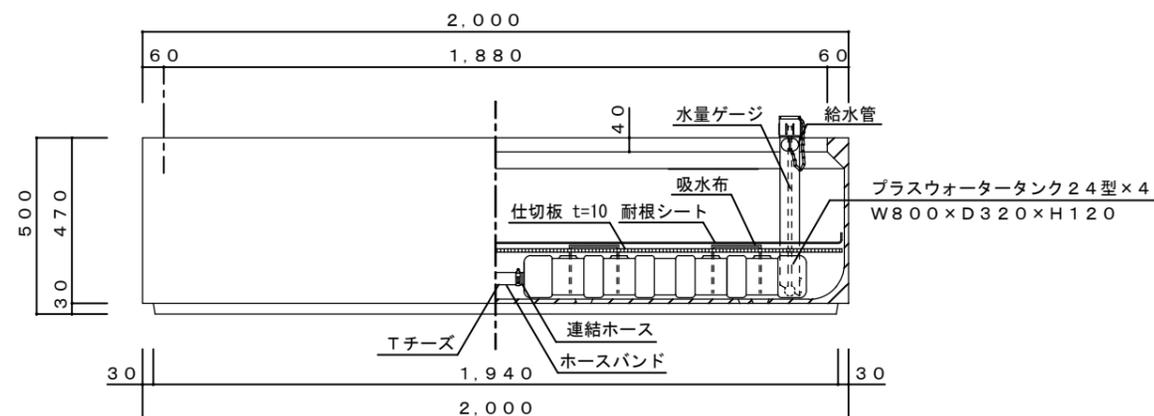

側・断面図

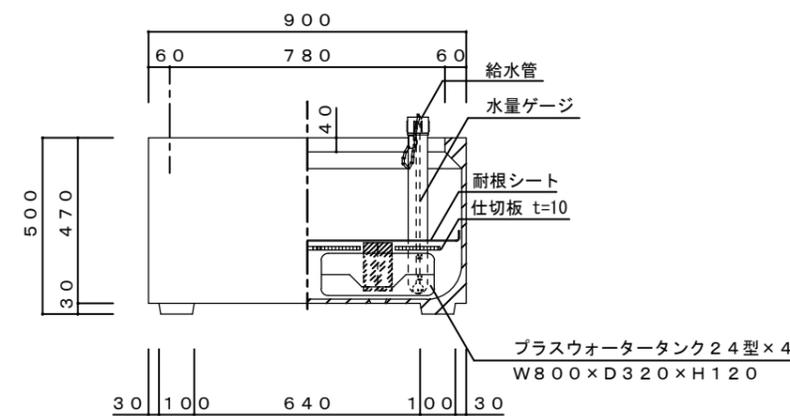

底面図

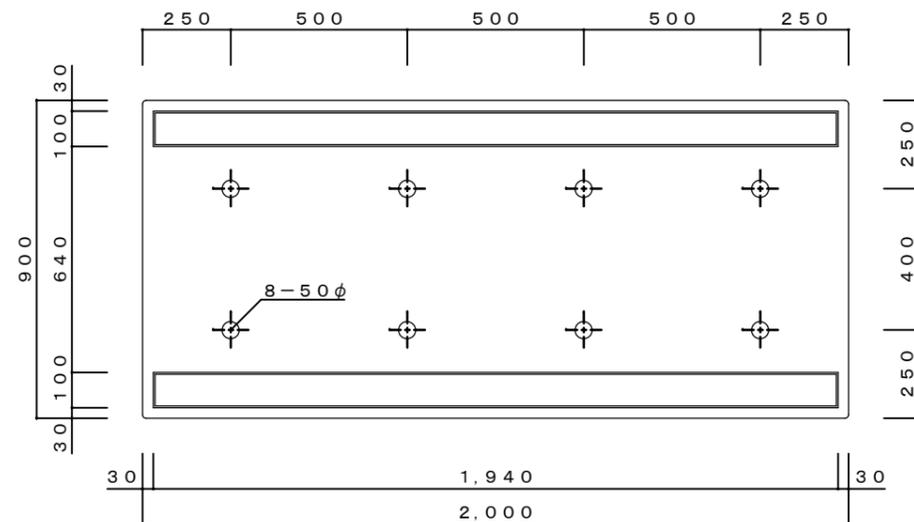


品名	プランター 大型シリーズ プラスウォーターセット図 GL-2950		
重量・容量	211 Kg / 土壌容量 567リットル (プランター容量792リットル)	縮尺	1/20
材質・仕上	GRC(ガラス繊維強化セメント)・アクリル樹脂塗装	株式会社 トーシンコーポレーション	


寸法誤差/±5

' 10. 4. 1 PW用排水穴削除
' 09. 1. 21 重量変更 205kg → 211kg


平面図

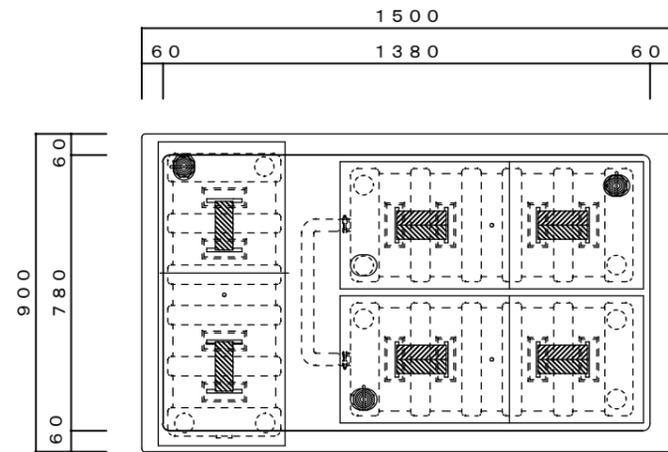


立・断面図

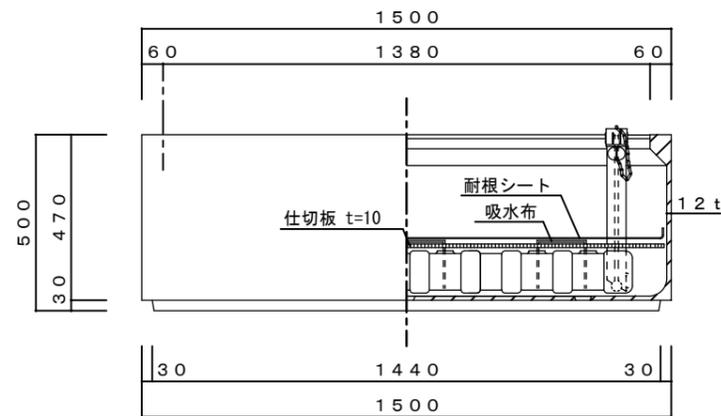

側・断面図

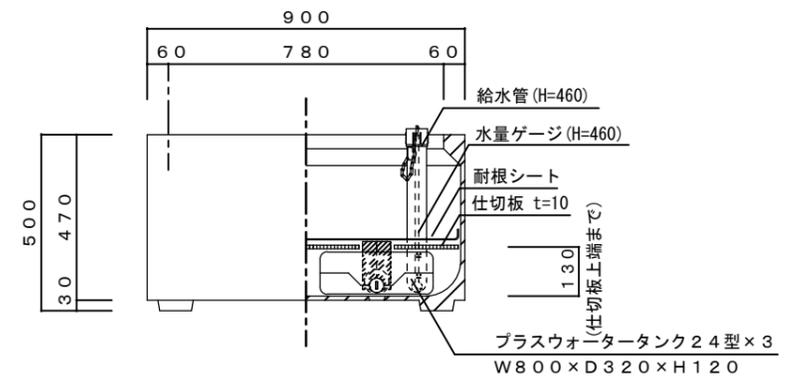

底面図

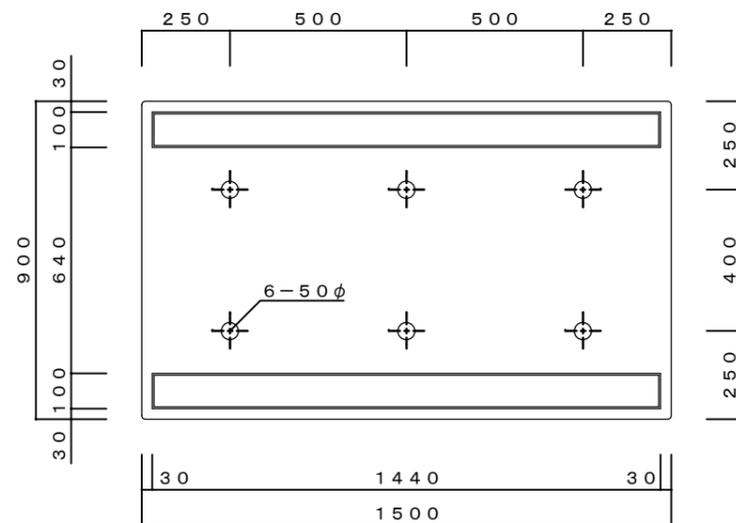


品名	プランター 大型シリーズ プラスウォーターセット図 GL-1595		
重量・容量	158 Kg / 土壌容量 424リットル (プランター容量592リットル)	縮尺	1/20
材質・仕上	GRC(ガラス繊維強化セメント)・アクリル樹脂塗装	株式会社 トーシンコーポレーション	


' 10. 4. 1 PW用排水穴削除
' 09.1.21 重量変更 153kg → 158kg

寸法誤差 ± 5


平面図

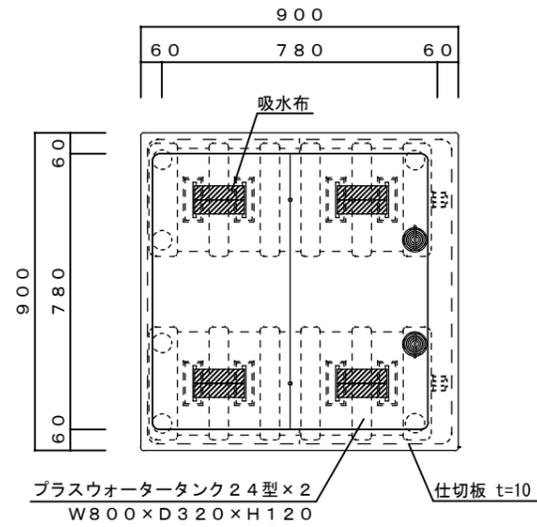


立・断面図

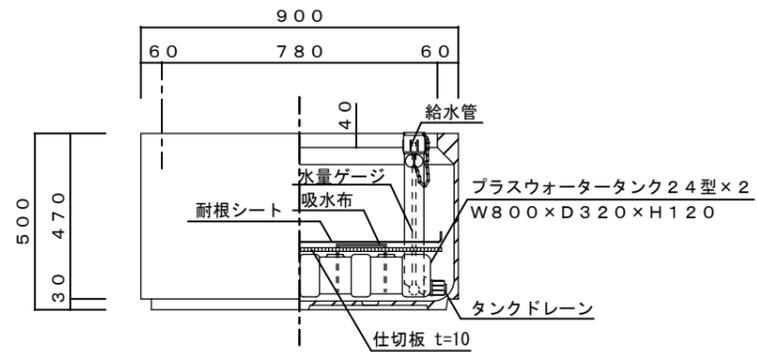

側・断面図

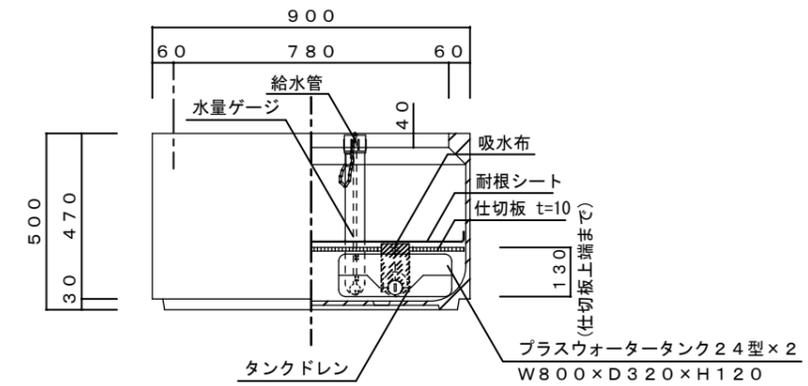


底面図

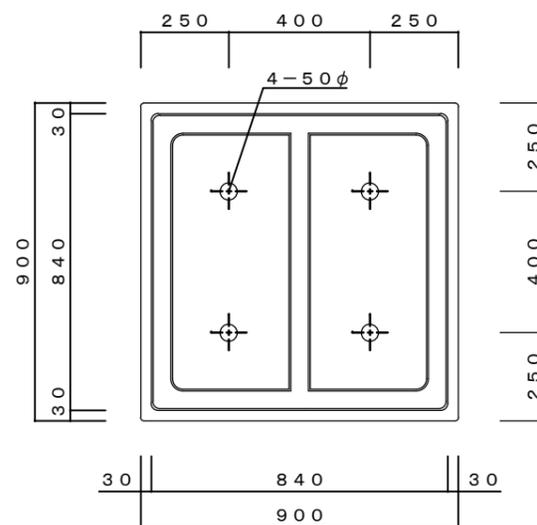


品名	プランター 大型シリーズ プラスウォーターセット図 GL-995		
重量・容量	112 Kg / 土壌スペース容量252リットル (プランター容量352リットル)	縮尺	1/20
材質・仕上	GRC(ガラス繊維強化セメント)・アクリル樹脂塗装		株式会社 トーシンコーポレーション

'10.4.1 PW用排水穴削除
'09.1.21 重量変更 108kg→112kg


寸法誤差/±5

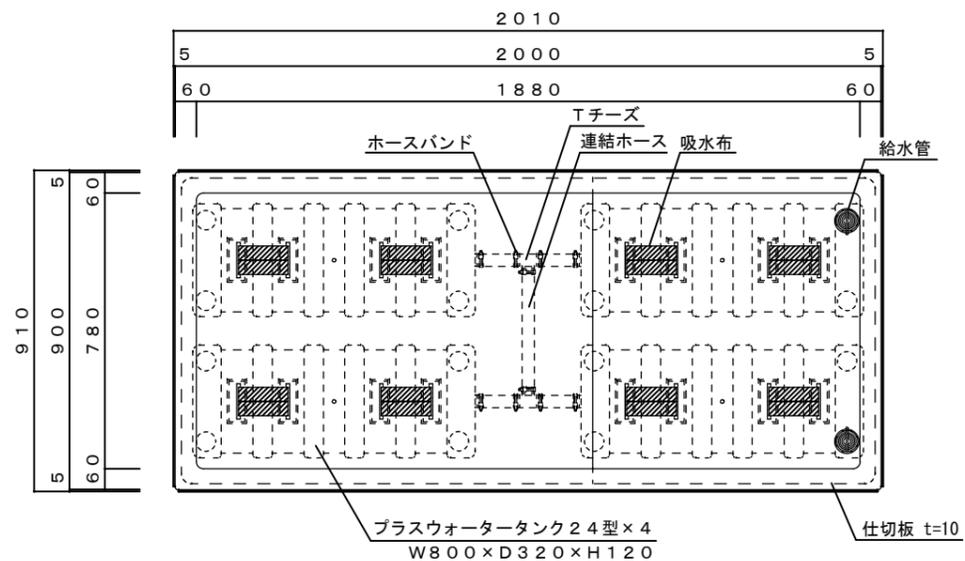

平面図

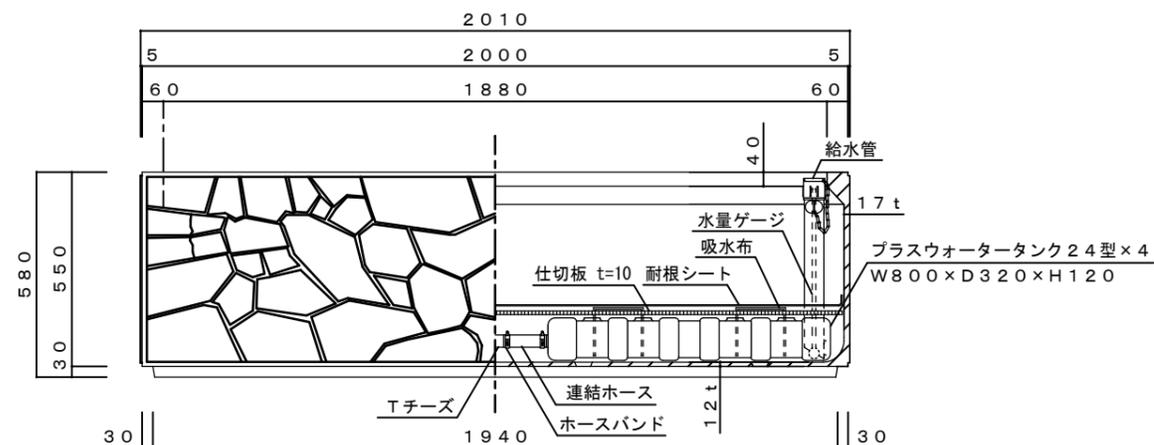

立・断面図

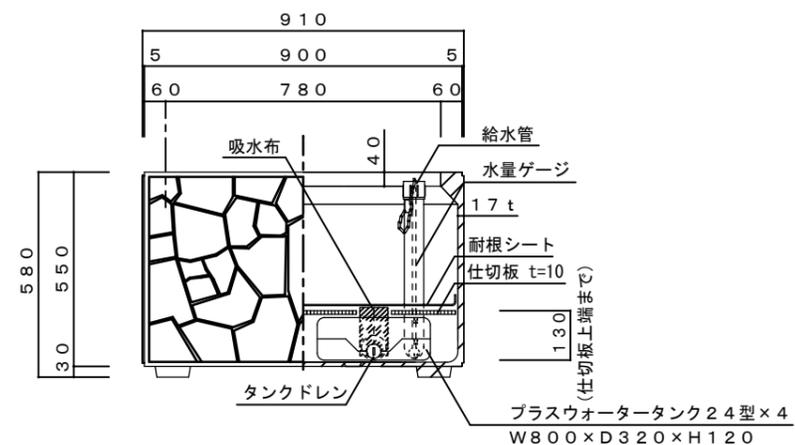


側・断面図

品名	プランター 大型シリーズ プラスウォーターセット図 NGHS-2058	製品番号		検 図
重量・容量	215 Kg / 土壌スペース容量 712リットル (プランター容量 933リットル)	縮 尺	1/20	
材質・仕上	GRC(ガラス繊維強化セメント)・アクリル樹脂塗装	株式会社 トーシンコーポレーション		


' 10. 4. 1 PW用排水穴削除
' 09.1.21 重量変更 186kg→215kg

寸法誤差/±5


平面図

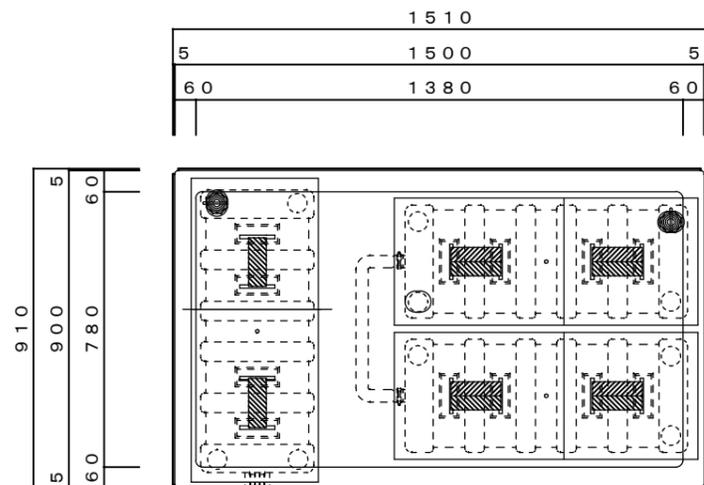


立・断面図

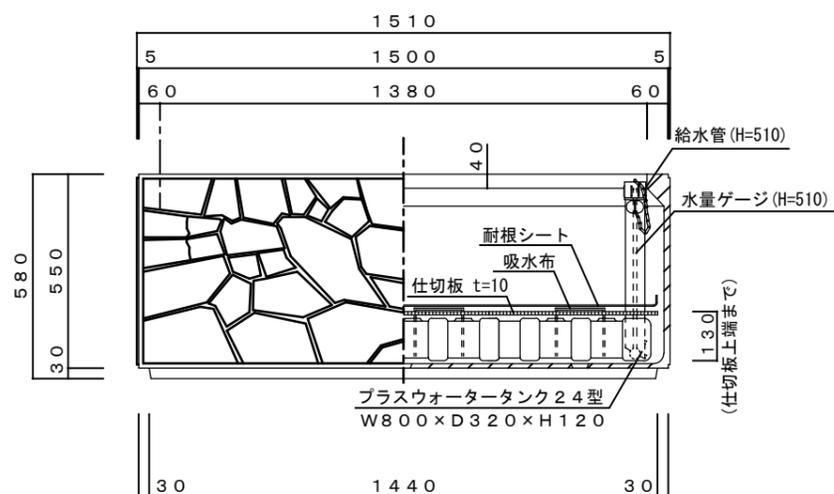

側・断面図

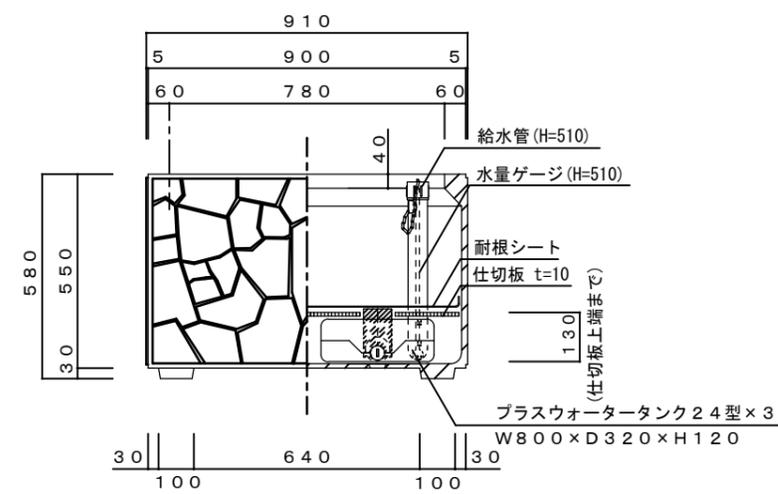

底面図

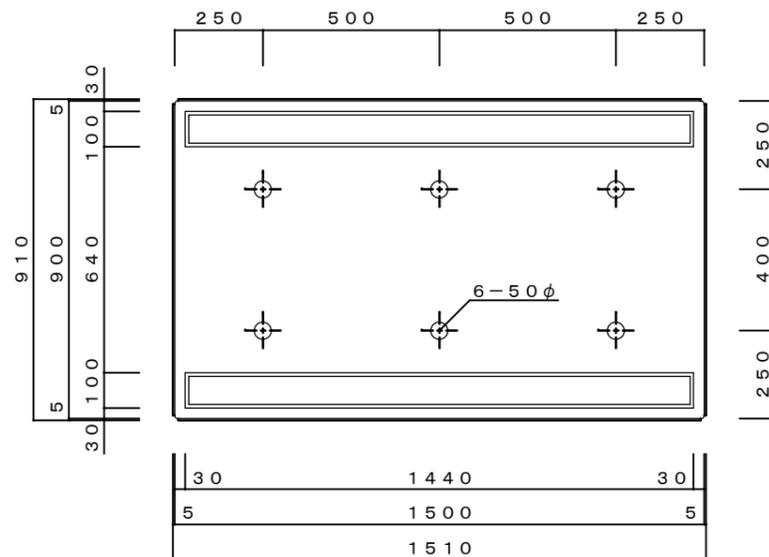


寸法誤差/±5


品名	プランター 大型シリーズ プラスウォーターセット図 NGHS-1558	製品番号		検 図
重量・容量	165 Kg / 土壌容量531リットル (プランター容量696リットル)	縮 尺	1/20	
材質・仕上	GRC(ガラス繊維強化セメント)・アクリル樹脂塗装	株式会社 トーシンコーポレーション		

' 10. 4. 1 PW用排水穴削除
' 09. 1. 21 重量変更 143kg → 165kg


平面図

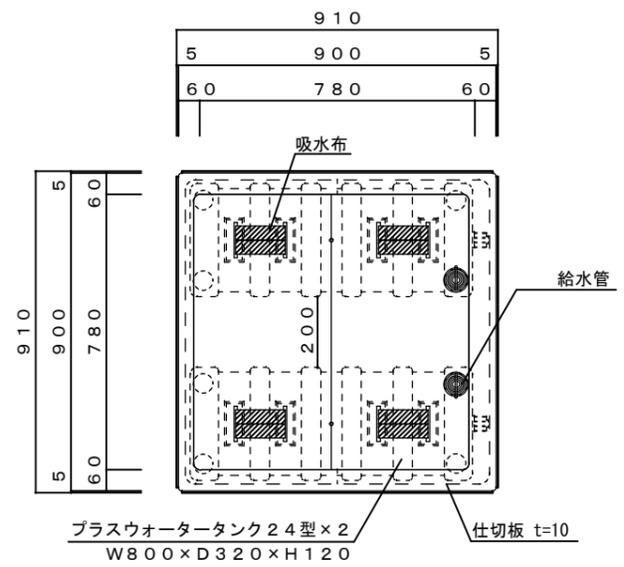

立・断面図

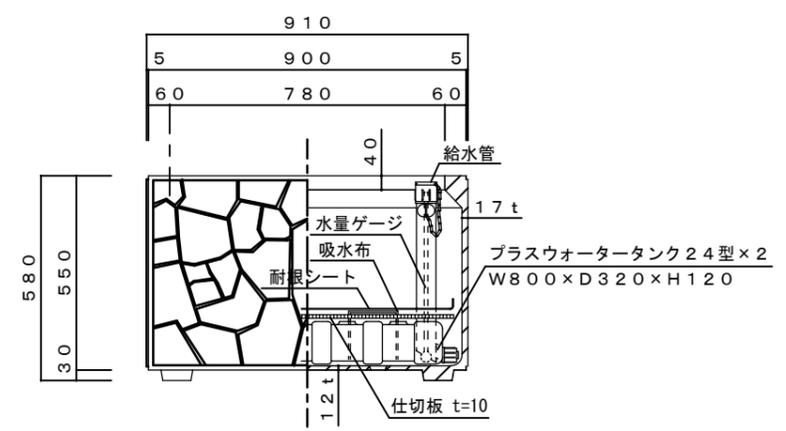

側・断面図

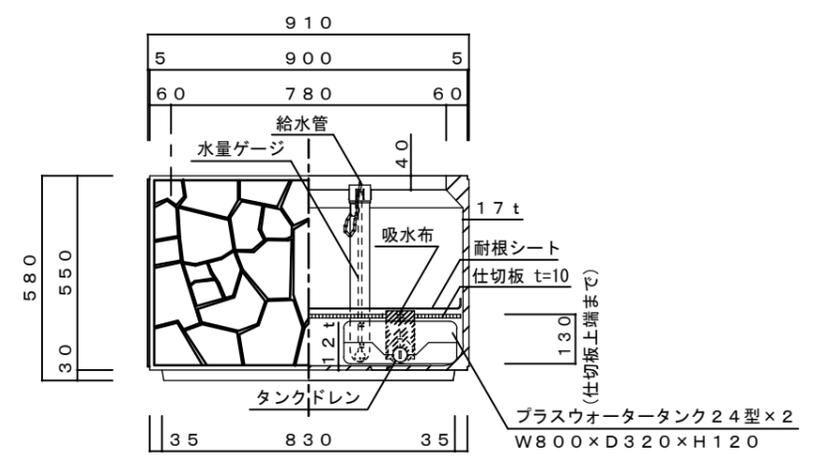


' 10. 4. 1 PW用排水穴削除

' 09.1.21 重量変更 96kg → 115kg


寸法誤差 / ± 5

品名	プランター 大型シリーズ プラスウォーターセット図 NGHS-958		
重量・容量	115 Kg / 土壤スペース容量 313リットル (プランター容量 410リットル)	縮尺	1/20
材質・仕上	GRC(ガラス繊維強化セメント)・アクリル樹脂塗装	株式会社 トーシンコーポレーション	


平面図

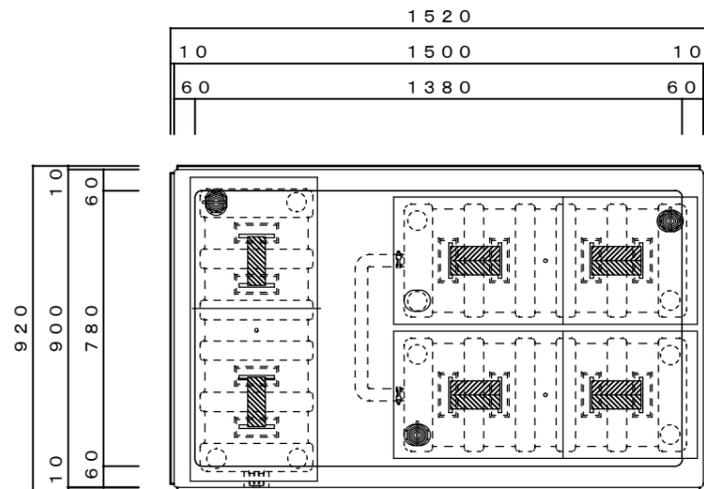


立・断面図

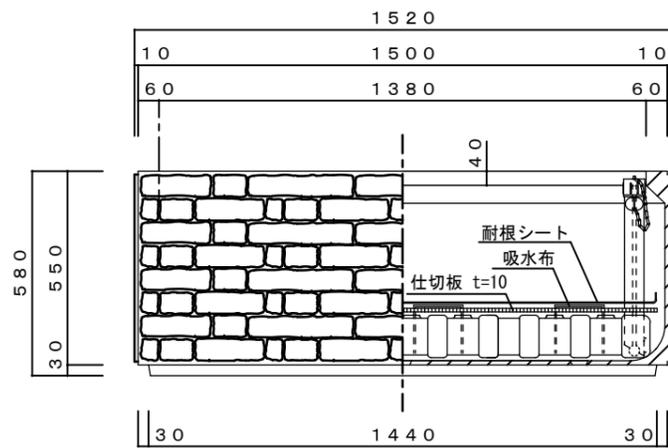

側・断面図

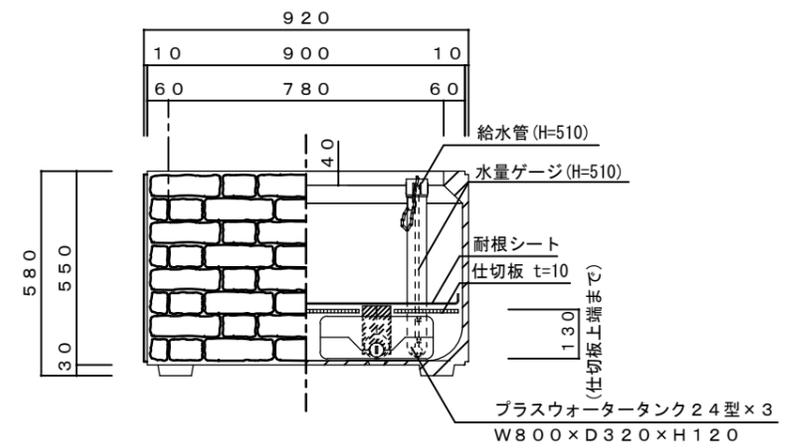

底面図

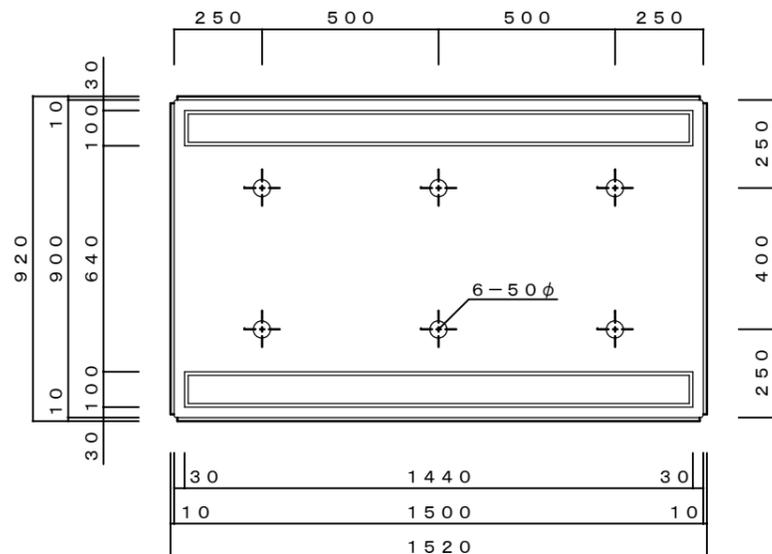


品名	プランター 大型シリーズ プラスウォーターセット図 NGAB-1558		
重量・容量	165 Kg / 土壤スペース容量531リットル (プランター容量 696リットル)	縮尺	1/20
材質・仕上	GRC(ガラス繊維強化セメント)・アクリル樹脂塗装	株式会社 トーシンコーポレーション	


寸法誤差±5

' 10. 4. 1 PW用排水穴削除
' 09.1.21 重量変更 143kg→165kg


平面図

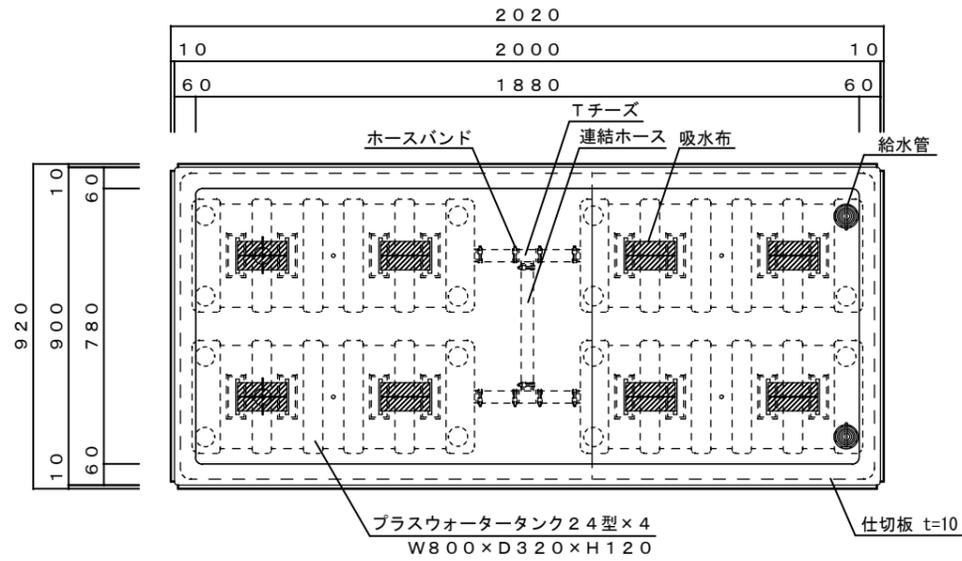


立・断面図

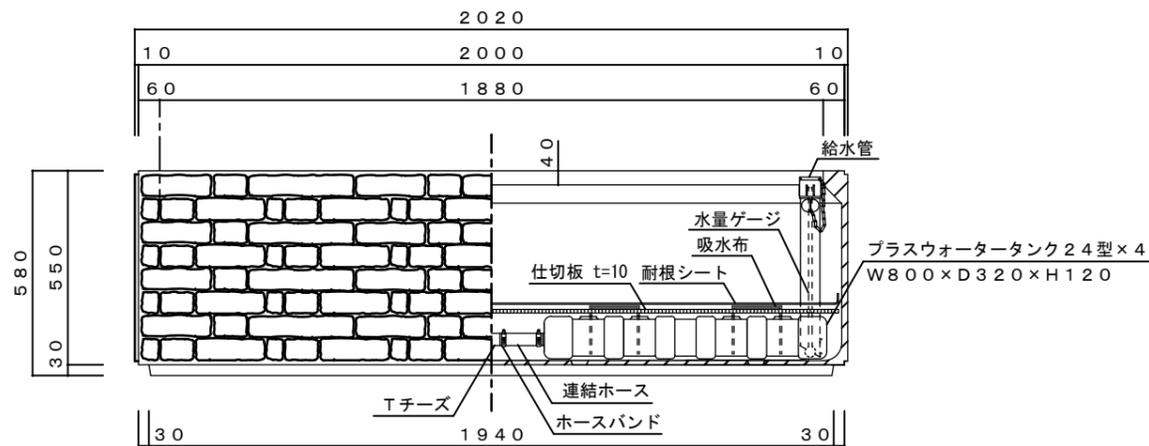

側・断面図

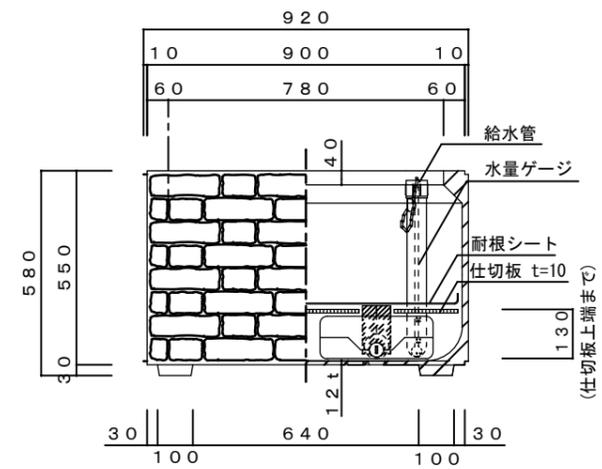

底面図

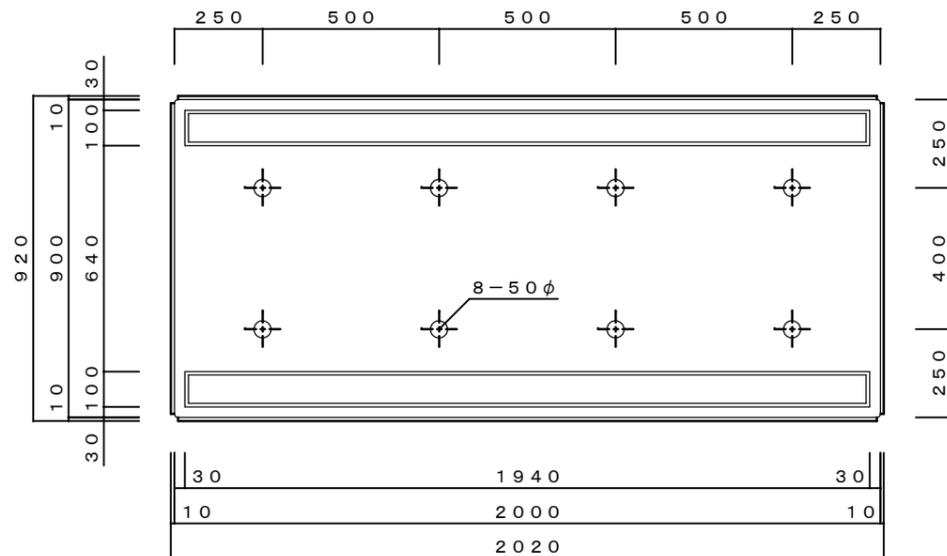


品名	プランター 大型シリーズ プラスウォーターセット図 NGAB-2058		
重量・容量	215 Kg	土壌スペース容量712リットル (プランター容量 933リットル)	縮尺 1/20
材質・仕上	GRC(ガラス繊維強化セメント)・アクリル樹脂塗装		株式会社 トーシンコーポレーション


' 10. 4. 1 PW用排水穴削除
' 09.1.21 重量変更 186kg→215kg

寸法誤差/±5


平面図

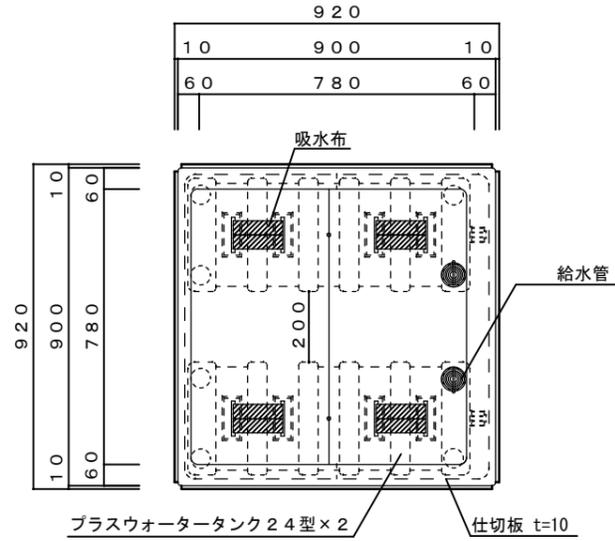


立・断面図

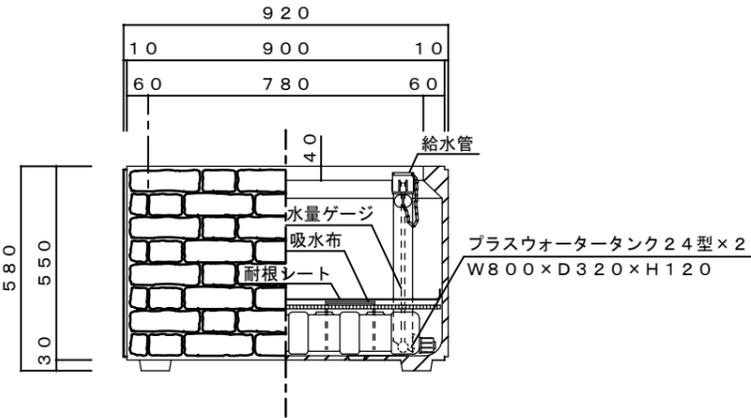

側・断面図

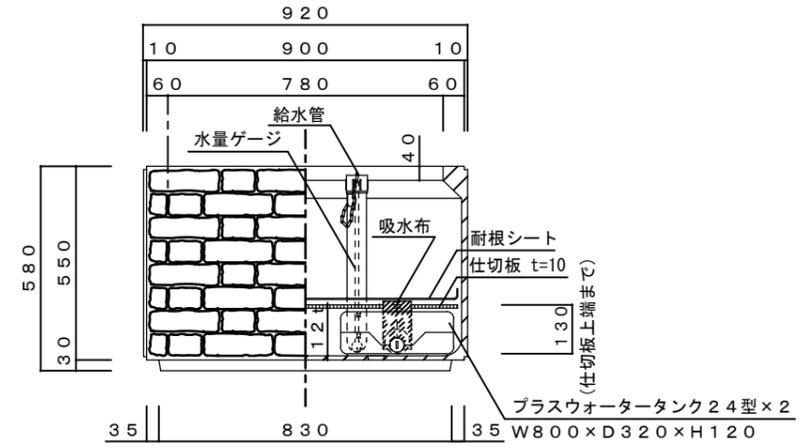

底面図

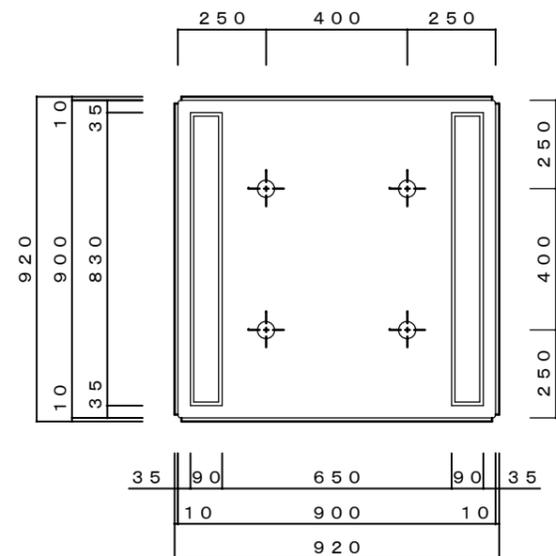

プランター 大型シリーズ プラスウォーターセット図 NGAB-958			
品名			
重量・容量	115 Kg / 土壌スペース容量313リットル (プランター容量410リットル)	縮尺	1/20
材質・仕上	GRC(ガラス繊維強化セメント)・アクリル樹脂塗装	株式会社 トーシンコーポレーション	

' 10. 4. 1 PW用排水穴削除
' 09.1.21 重量変更 96kg → 115kg

寸法誤差 ± 5