




平面図

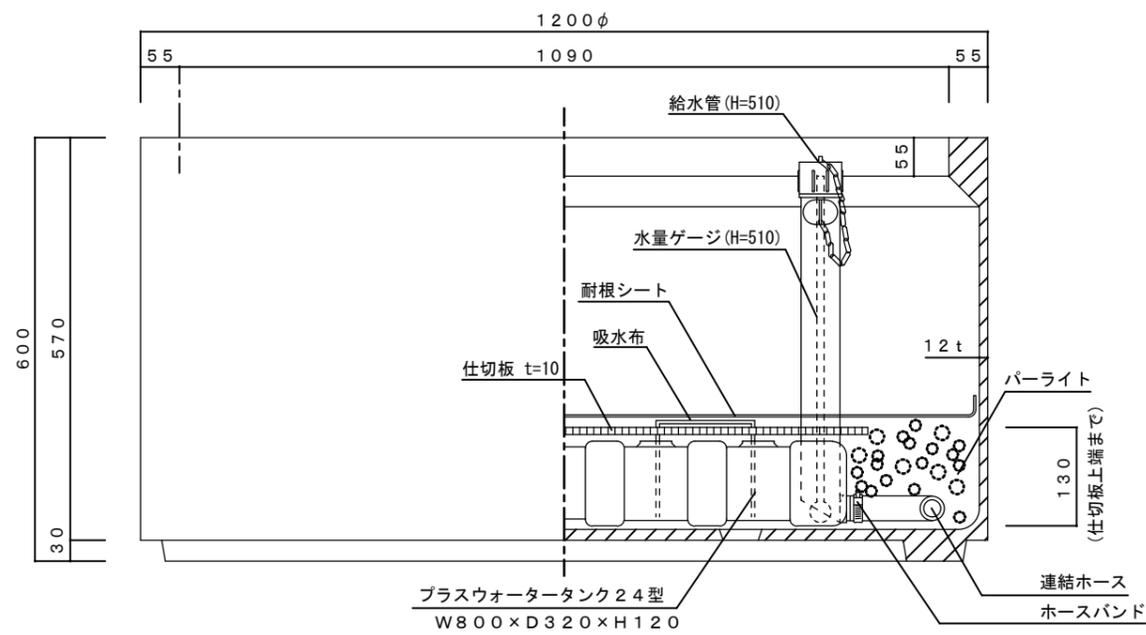


立・断面図

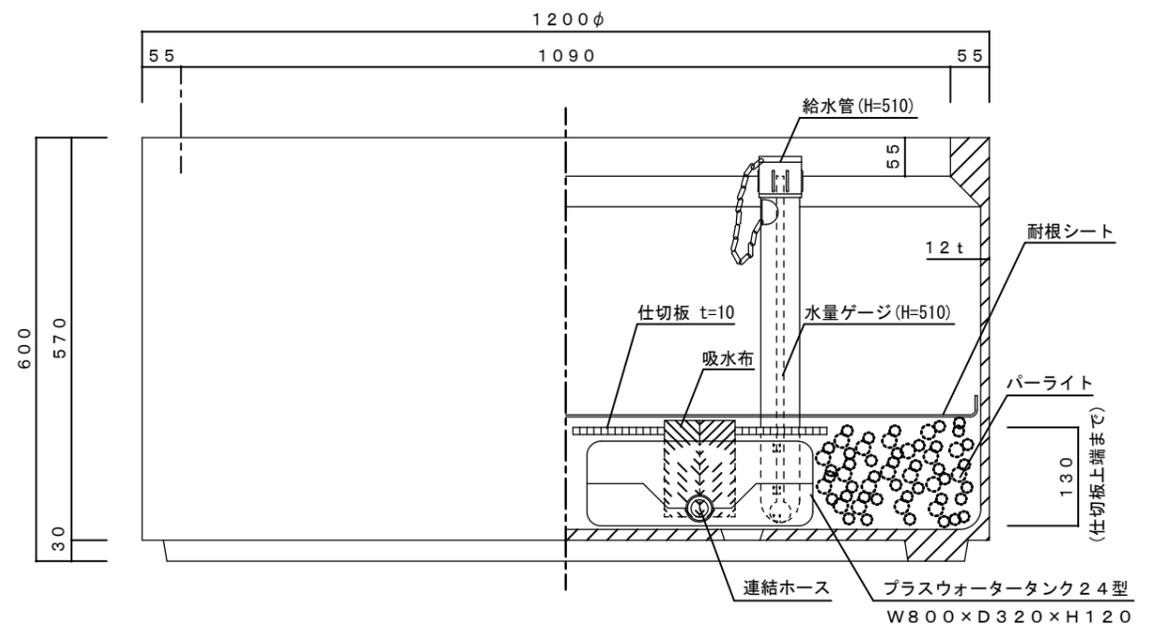


品名	プランター M型 シルキーグレー・景観色ダークブラウン・景観色ダークグレー プラスウォーターセット図 TM-1200-SGR・DB・DG		
重量・容量	155 Kg	土壌スペース容量 462リットル (プランター容量 603リットル)	縮尺 1/10
材質・仕上	GRC(ガラス繊維強化セメント)・アクリル樹脂塗装		株式会社 トーシンコーポレーション

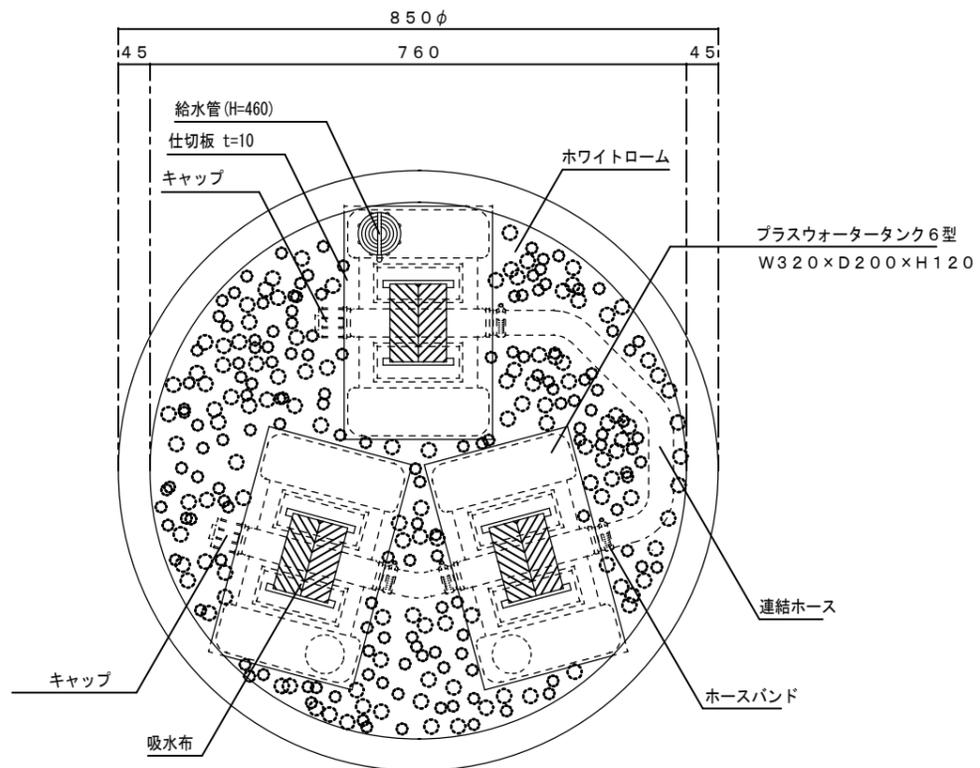

平面図

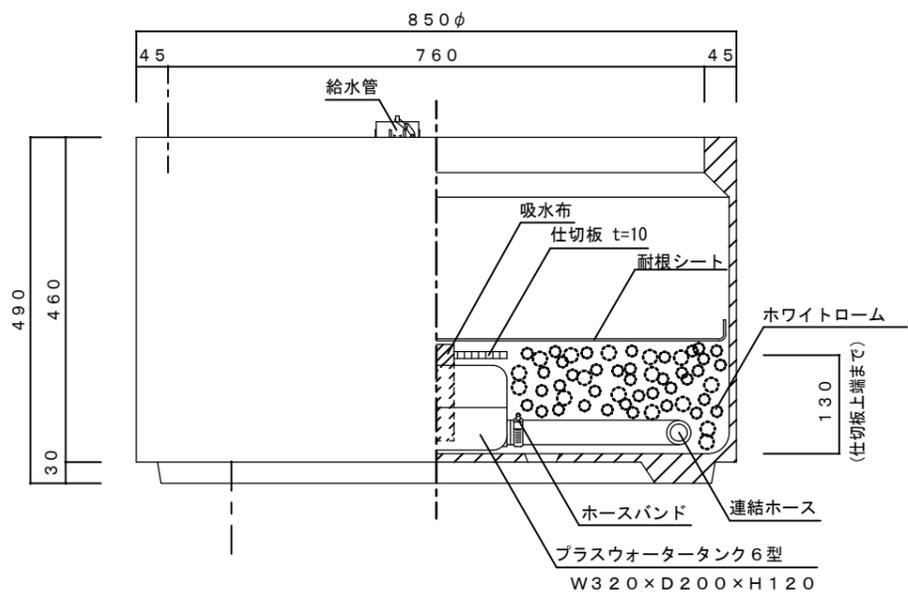

立・断面図

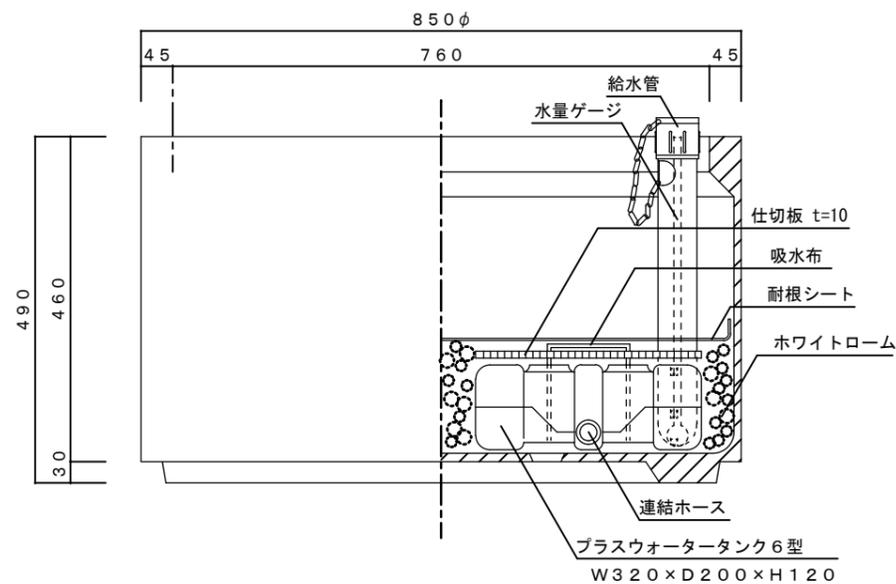

立・断面図


' 09.1.19 重量変更 74kg → 76kg 受注色追加

' 03.2.5 訂正


寸法誤差 ± 5

品名	プランター M型 シルキーグレー・景観色ダークブラウン・景観色ダークグレー PWセット図 TM-850-SGR・DB・DG		
重量・容量	76 Kg	土壌スペース容量 172リットル (プランター容量 242リットル)	縮尺 1/10
材質・仕上	GRC (ガラス繊維強化セメント)・アクリル樹脂塗装		株式会社 トーシンコーポレーション


平面図

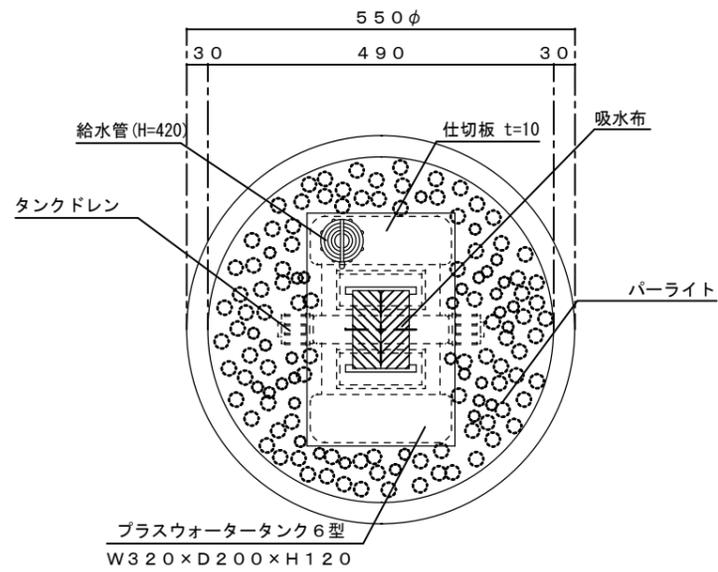

立・断面図

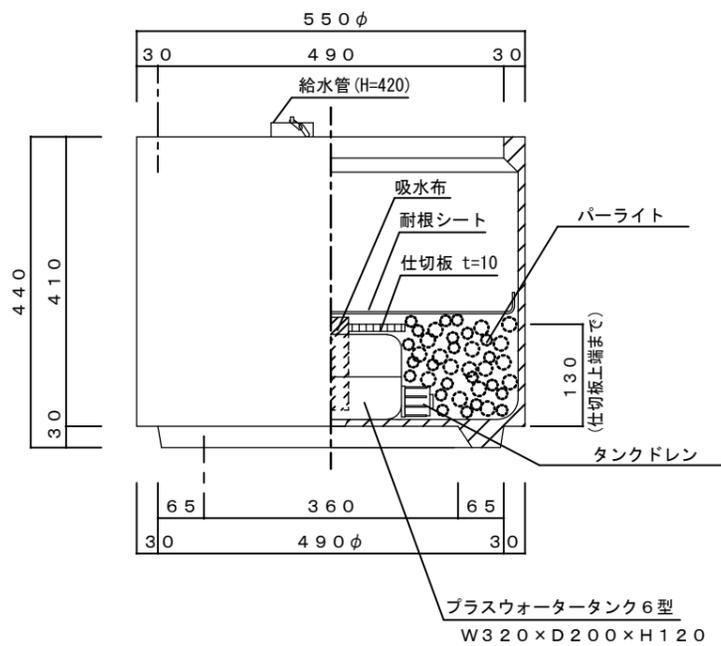

側・断面図

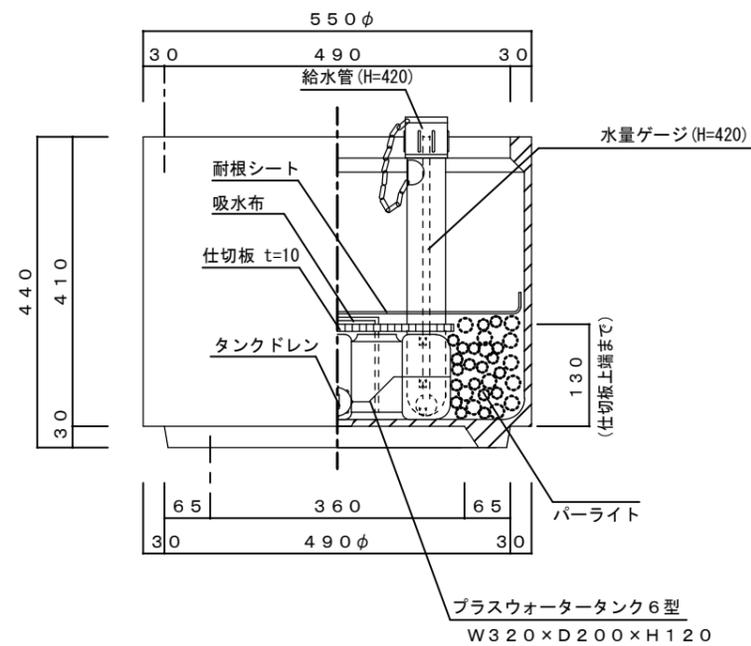

品名	プランター M型・シルキーグレー・景観色ダークブラウン・景観色ダークグレー プラスウォーターセット図 TM-550-SGR・DB・DG		
重量・容量	31 Kg	土壌スペース容量59リットル (プランター容量88リットル)	縮尺 1/10
材質・仕上	GRC(ガラス繊維強化セメント)・アクリル樹脂塗装		株式会社 トーシンコーポレーション