



平面図

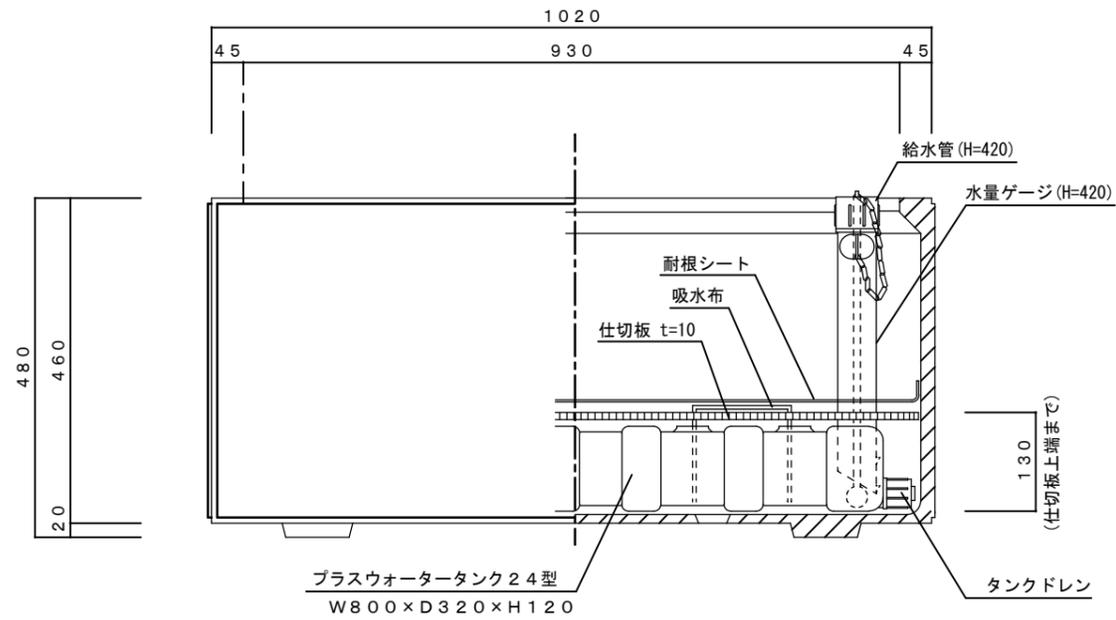

立・断面図

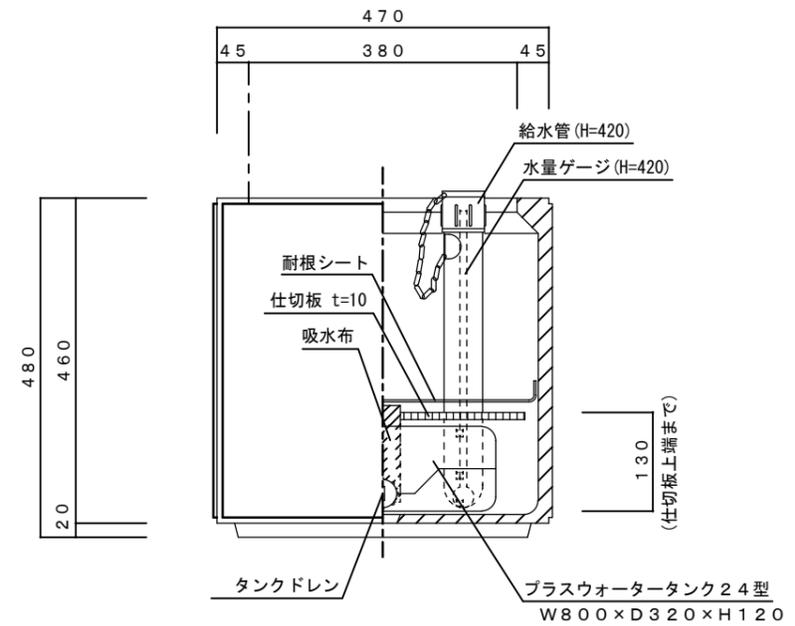


側・断面図

- ' 10. 4. 1 PW用排水穴削除
- ' 08. 12. 22 重量変更なし
- ' 03. 2. 5 訂正


寸法誤差 / ± 5

品名	プランター 石材調 プラスウォーターセット図 GTG-1020		
重量・容量	63 Kg / 土壌スペース容量 158リットル (プランター容量 195リットル)	縮尺	1/10
材質・仕上	GRC(ガラス繊維強化セメント)・アクリル樹脂塗装	株式会社 トーシンコーポレーション	


平面図

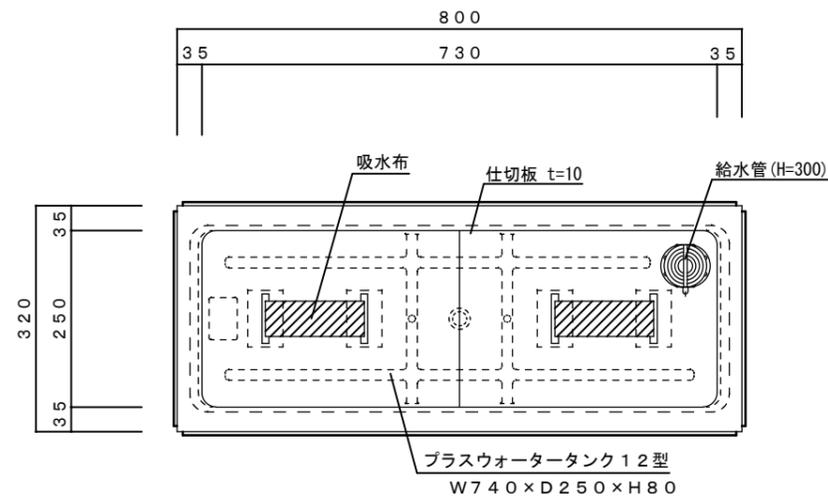

立・断面図

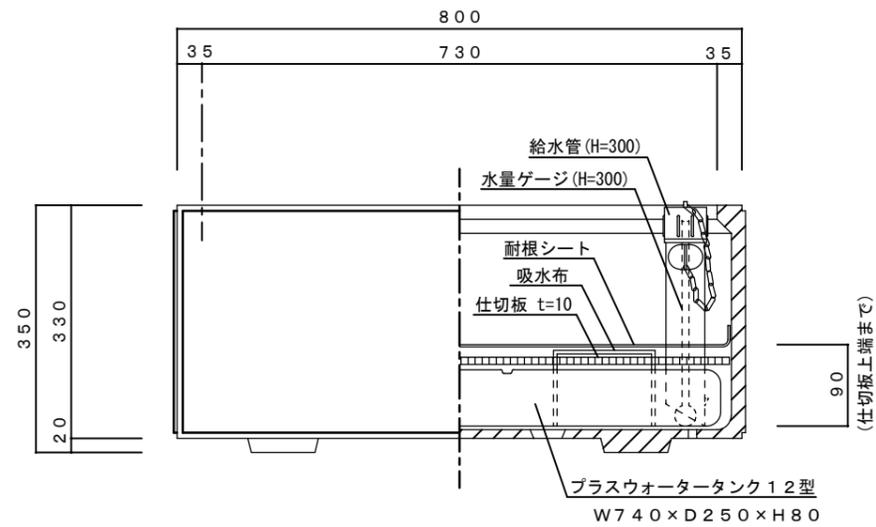

側・断面図

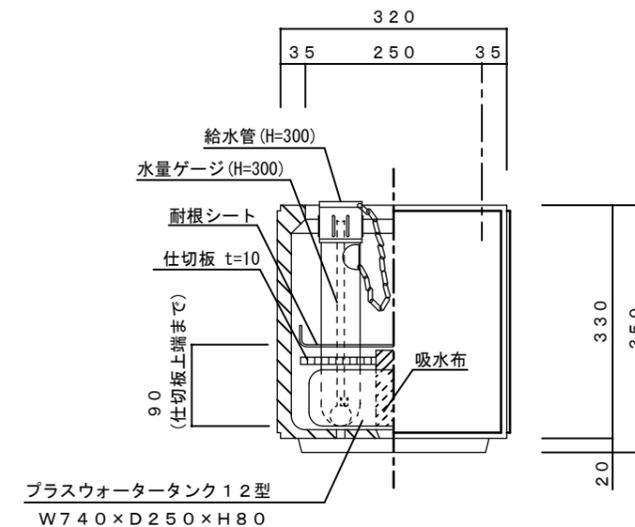


' 08.12.22 重量変更 28kg→30kg


' 03.2.5 訂正

寸法誤差/±5


品名	プランター 石材調 プラスウォーターセット図 GTG-832		
重量・容量	30 Kg / 土壌スペース容量 51リットル (プランター容量 71リットル)	縮尺	1/10
材質・仕上	GRC(ガラス繊維強化セメント)・アクリル樹脂塗装	株式会社 トーシンコーポレーション	

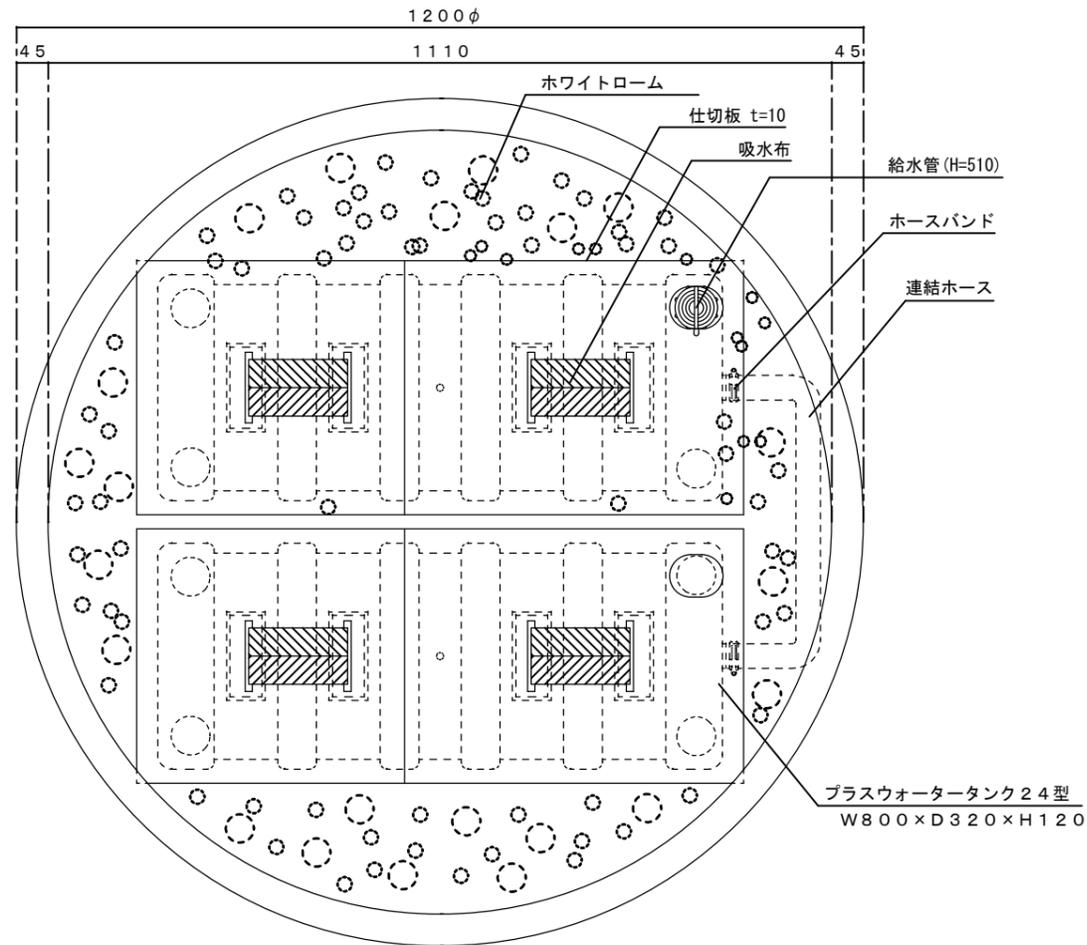

平面図

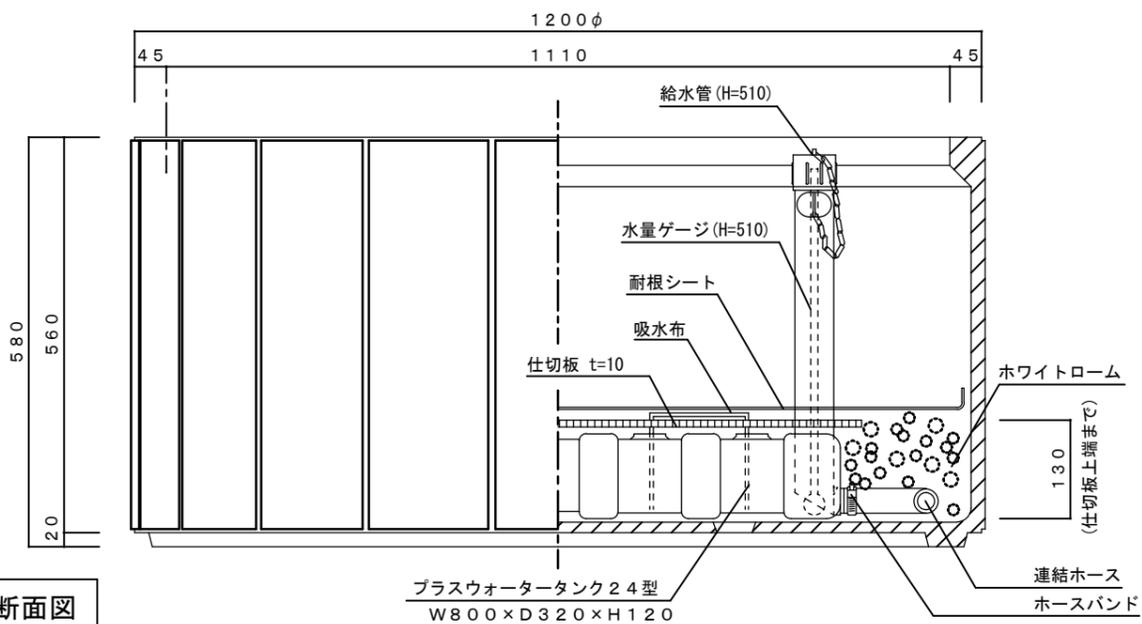


立・断面図

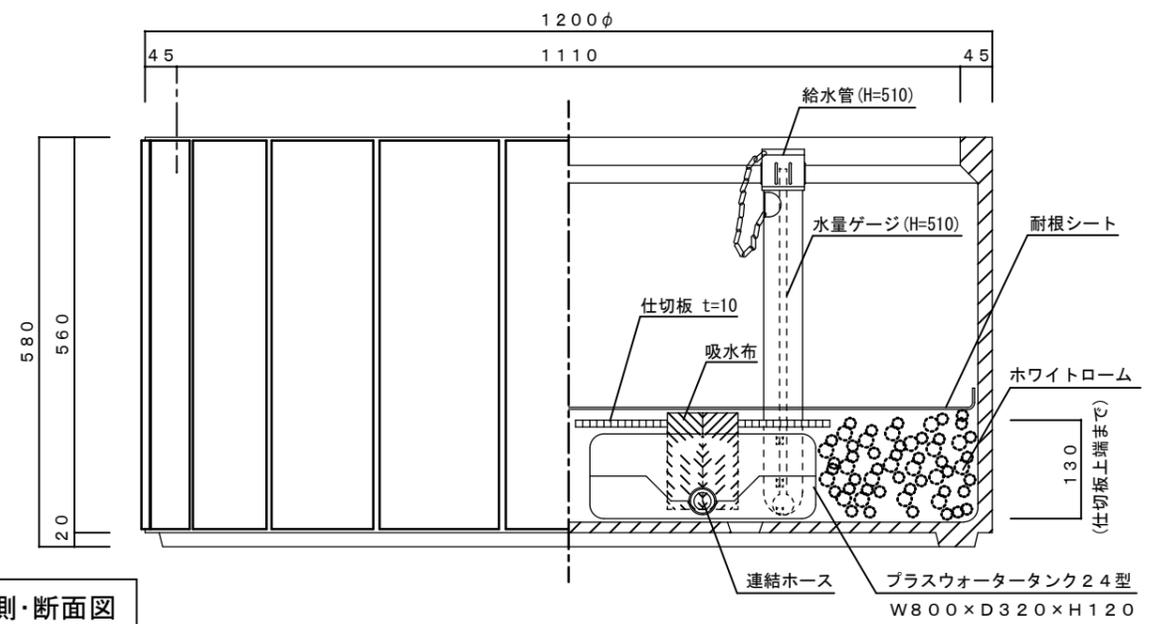


側・断面図


品名	プランター石材調M型 プラスウォーターセット図 GMBS-1200		
重量・容量	135 Kg	土壌スペース容量 439リットル (プランター容量576リットル)	縮尺 1/10
材質・仕上	GRC (ガラス繊維強化セメント)・アクリル樹脂塗装		株式会社 トーシンコーポレーション

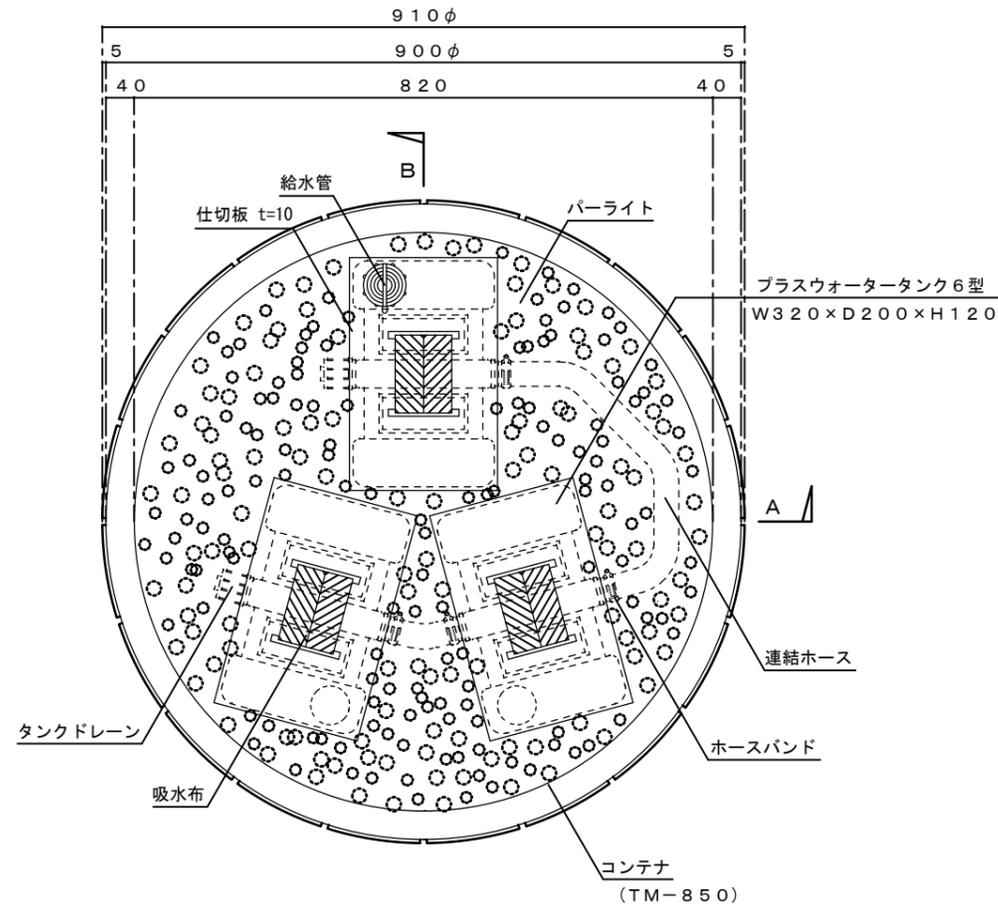

平面図

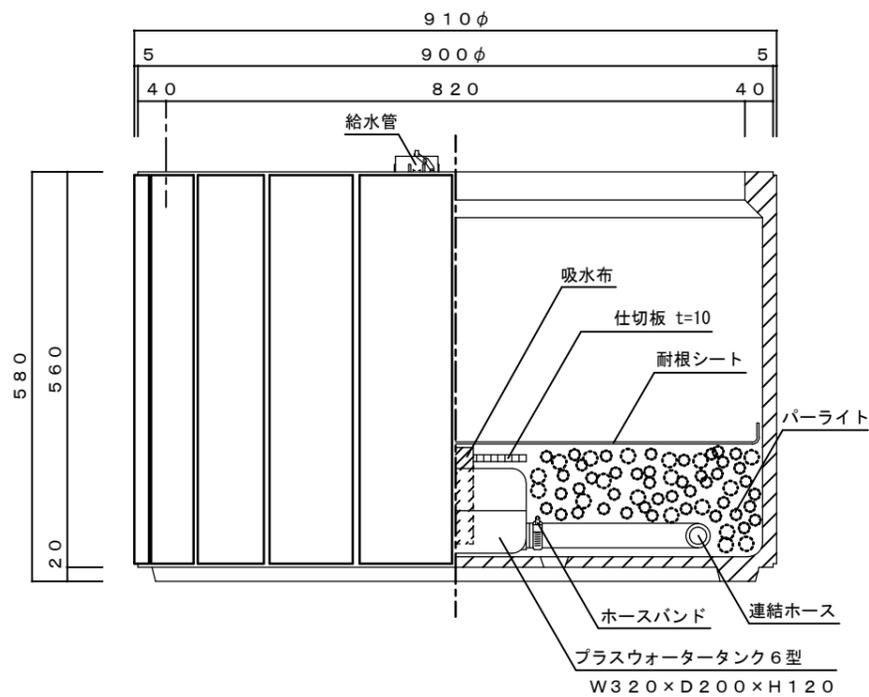


立・断面図

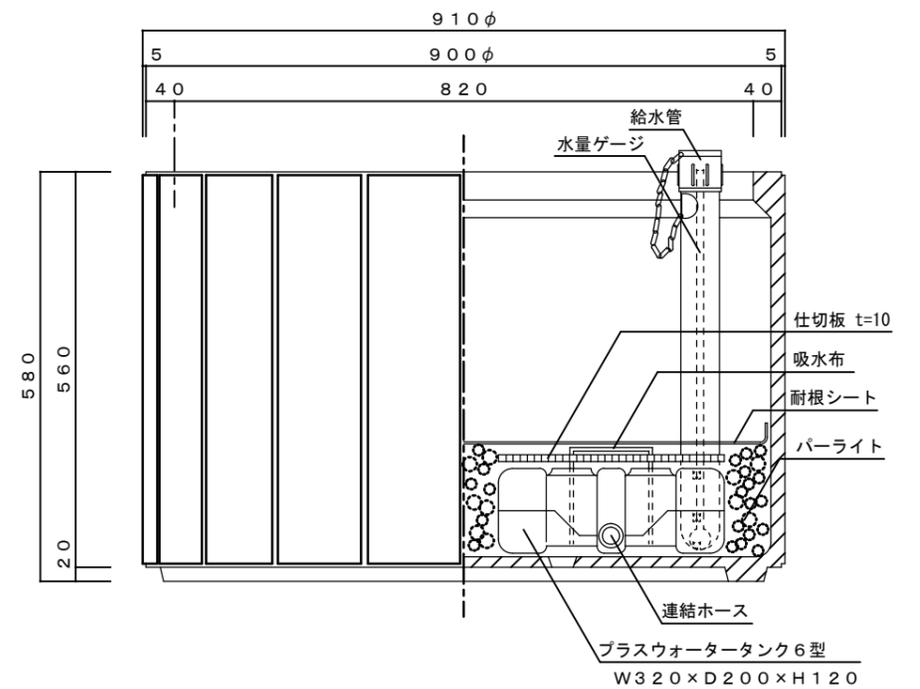


立・断面図

品名	プランター石材調M型 プラスウォーターセット図 GMBS-900		
重量・容量	93 Kg / 土壤スペース容量 241リットル (プランター容量316リットル)	縮尺	1/10
材質・仕上	GRC (ガラス繊維強化セメント)・アクリル樹脂塗装		株式会社 トーシンコーポレーション


平面図

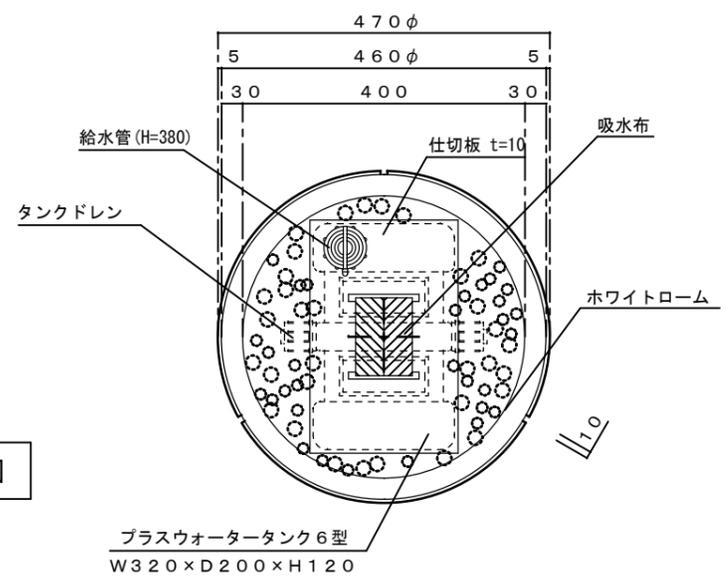

立・断面図

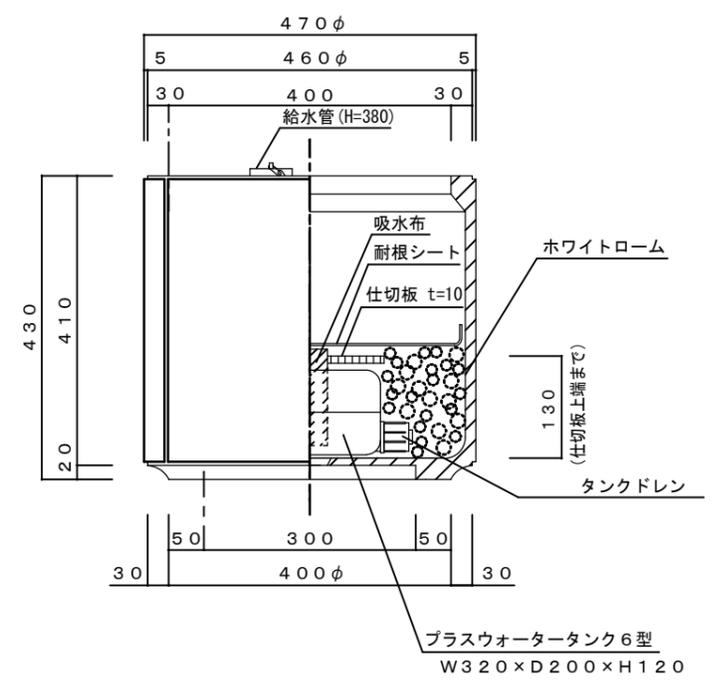

側・断面図

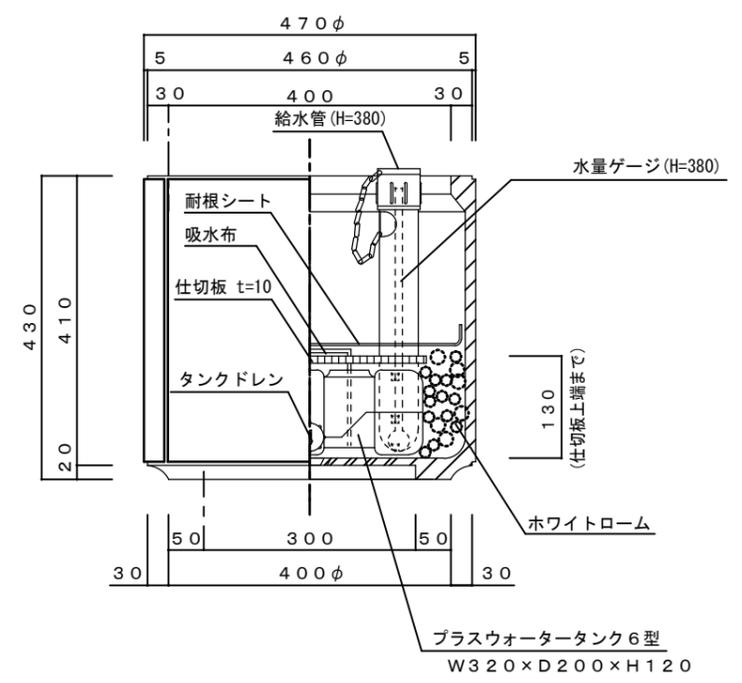

09.1.19 重量変更 20kg→23kg

寸法誤差/±5

品名	プランター石材調M型 プラスウォーターセット図 GTMG-460		
重量・容量	23 Kg / 土壌スペース容量47リットル (プランター容量67リットル)	縮尺	1/10
材質・仕上	GRC(ガラス繊維強化セメント)・アクリル樹脂塗装	株式会社 トーシンコーポレーション	