




平面図

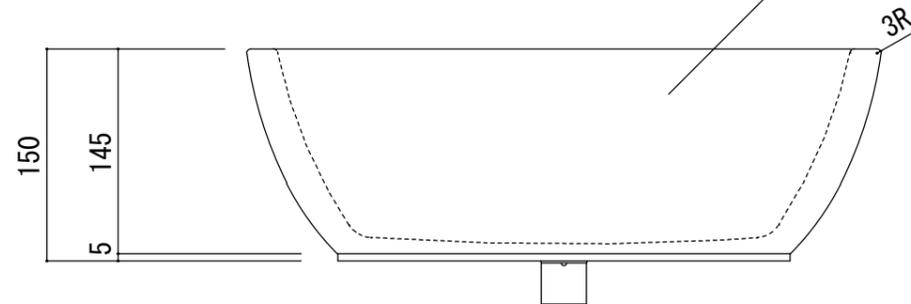

立面図

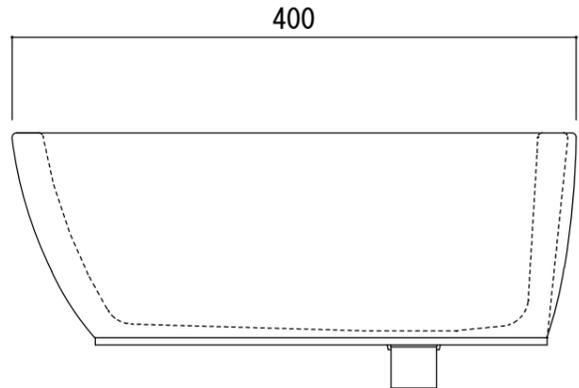


側面図

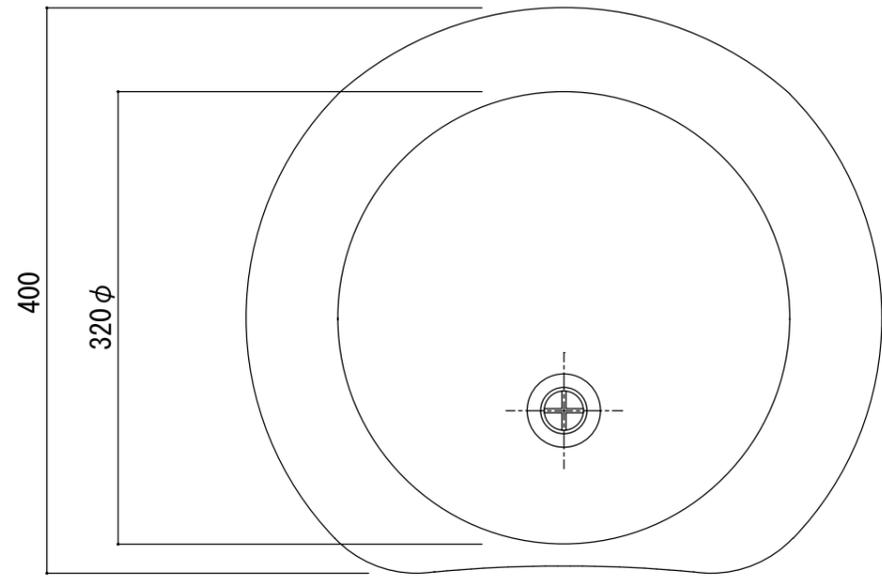


底面図


ガーデンパン本体：GRC製
 アクリルシリコン樹脂塗装
 (テラコッタ / アイボリー)

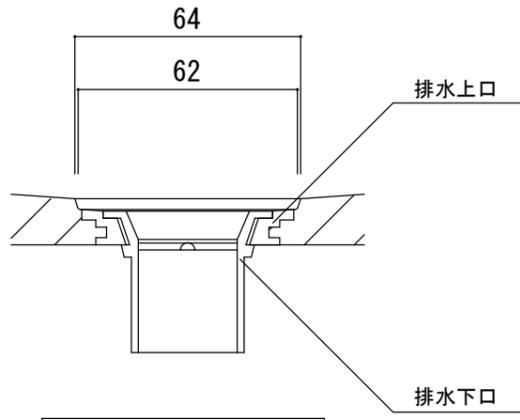

A部詳細図 (S=1/2)

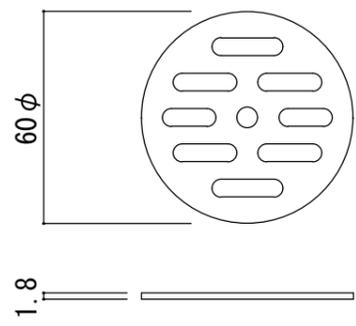

付属品：排水用目皿 (S=1/2)

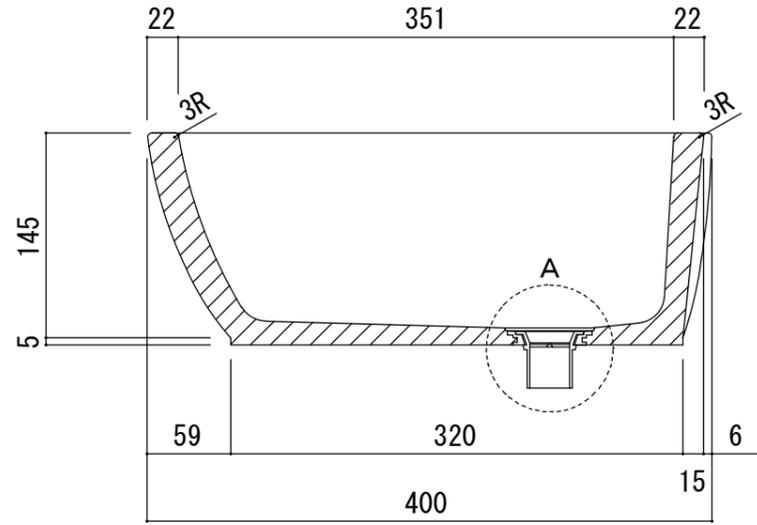

断面図

寸法誤差±5

品名	ガーデンパン UN ポッシュM テラコッタ / アイボリー ゴム栓付き GPT-UN-POCM-TC / IV	作成年月日	' 19. 8. 29
重量	8 Kg	縮尺	1 / 5
材質・仕上	GRC (ガラス繊維強化コンクリート) アクリルウレタン樹脂塗装	株式会社 トーシンコーポレーション	