




平面図

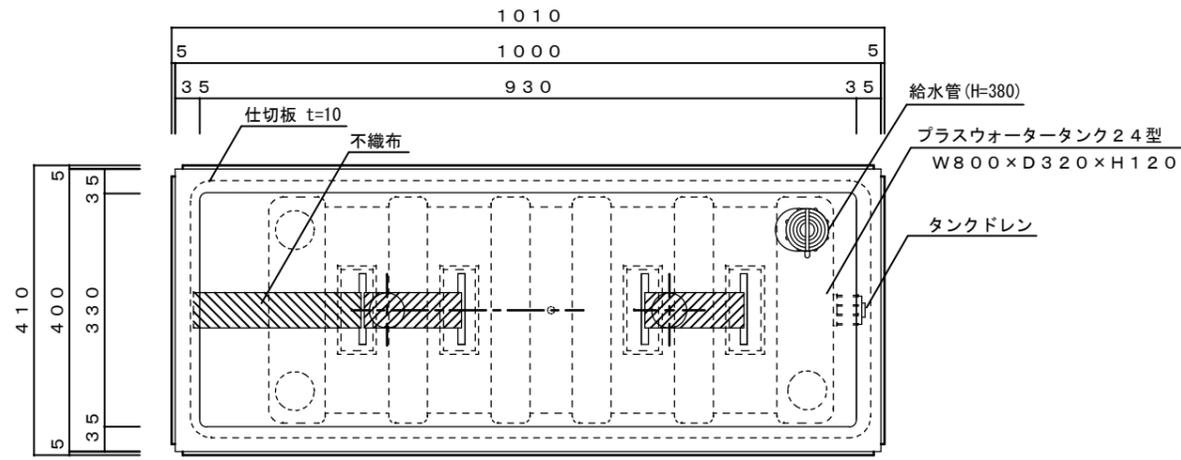


立・断面図

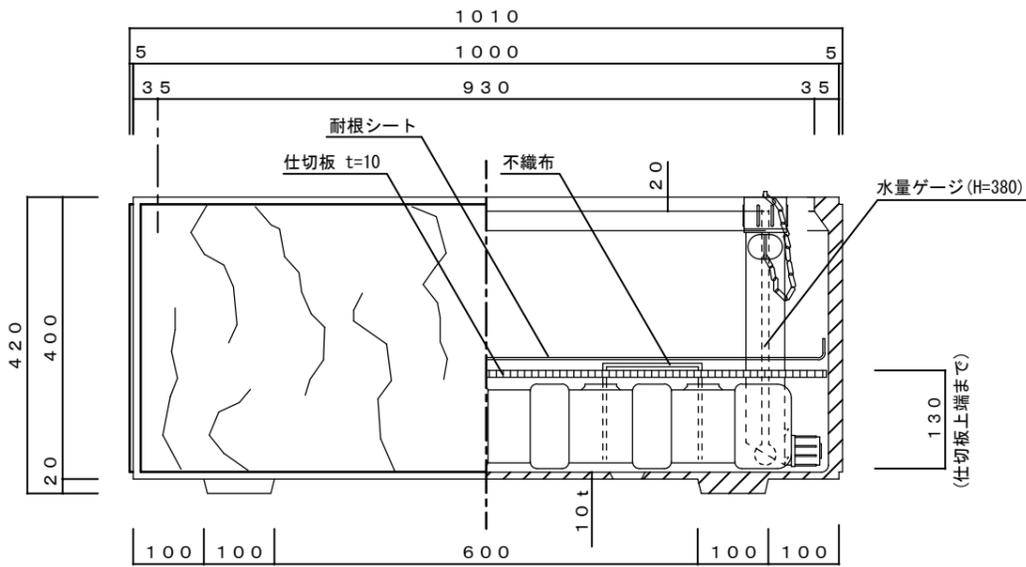

側・断面図

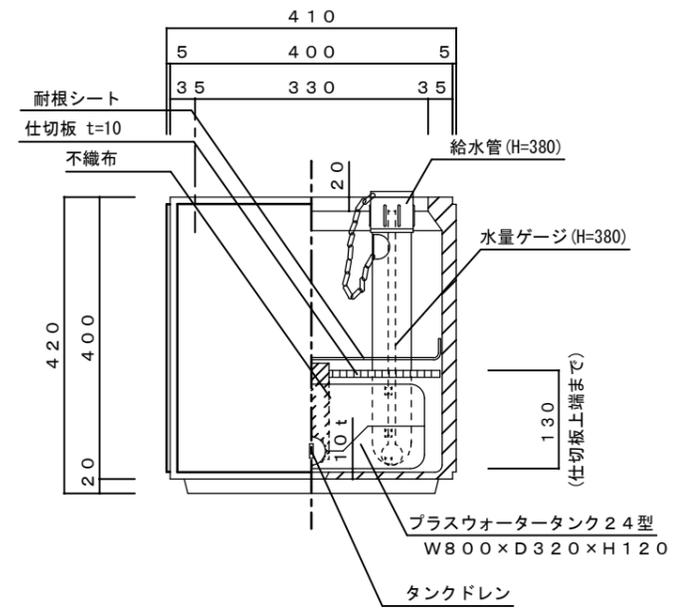


底面図

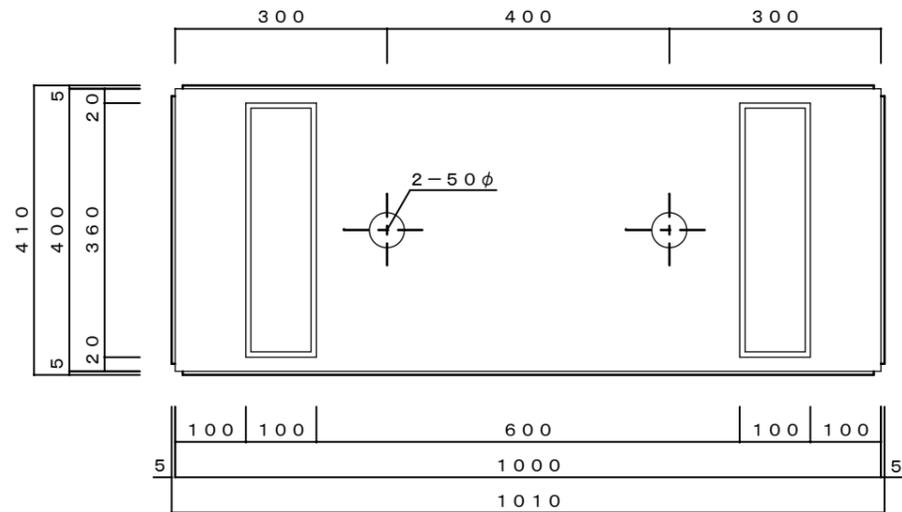


インド砂岩シリーズ プラスウォーターセット図				
SAG-1040				
品名				
重量・容量	38 Kg /	125 リットル	縮尺	1/10
材質・仕上	GRC(ガラス繊維強化セメント)・アクリル樹脂塗装		作成年月日	'05.12.8
			株式会社 トーシンコーポレーション	


平面図

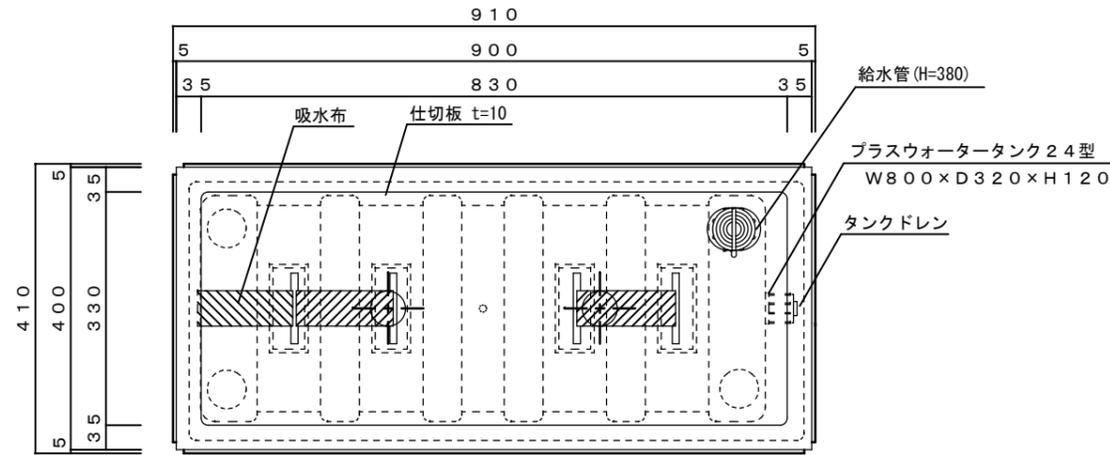


立・断面図

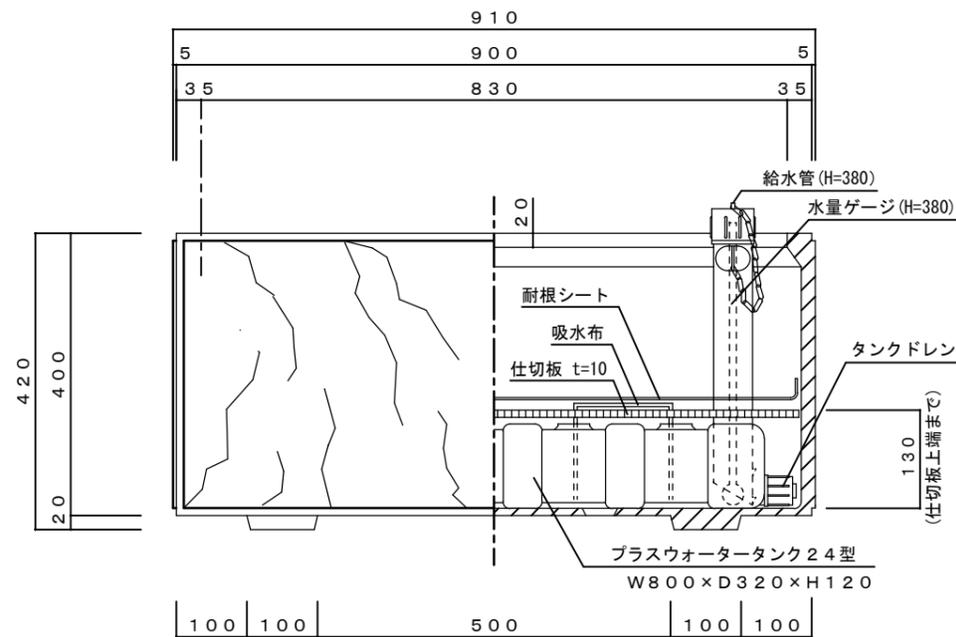

側・断面図

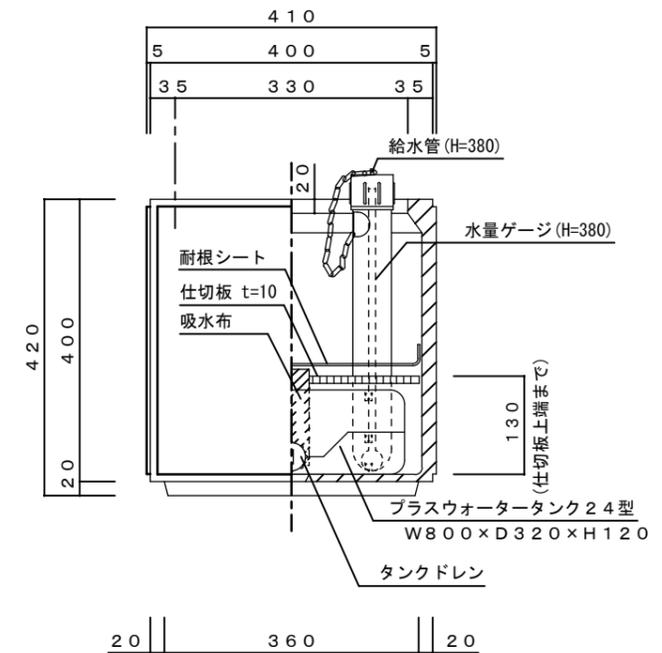


底面図

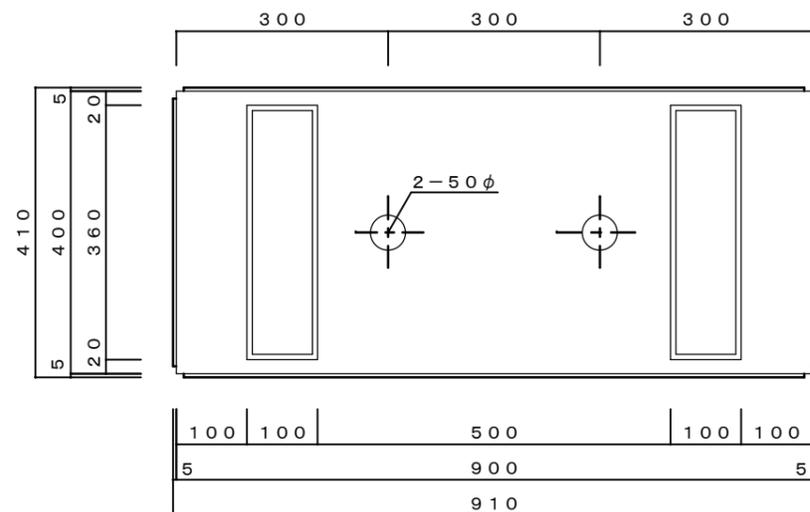


品名	インド砂岩シリーズ プラスウォーターセット図 SAG-940			
重量・容量	44 Kg / 土壤スペース容量 93リットル (コンテナ容量 140リットル)	縮尺	1/10	作成年月日 '07.6.27
材質・仕上	GRC(ガラス繊維強化セメント)・アクリル樹脂塗装	株式会社 トーシンコーポレーション		


平面図

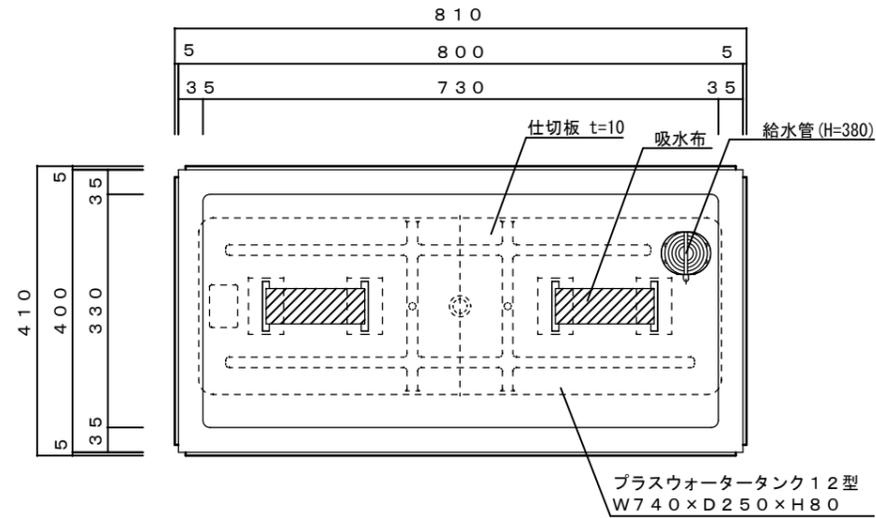


立・断面図

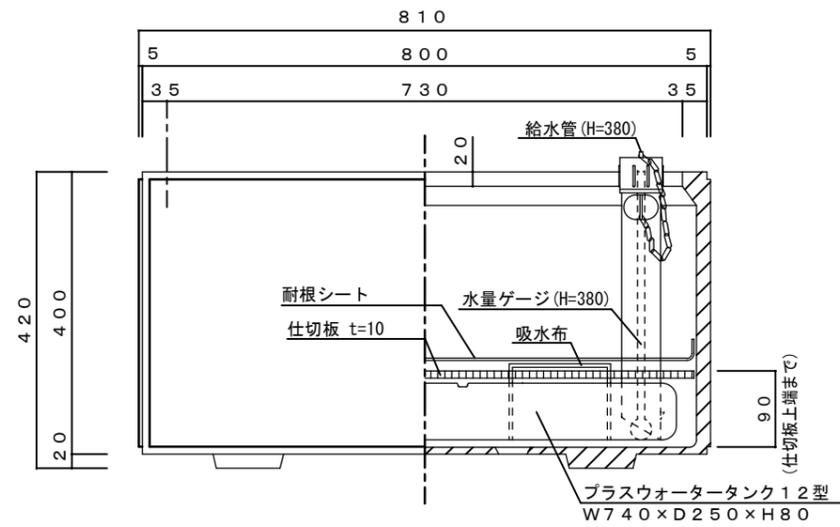

側・断面図

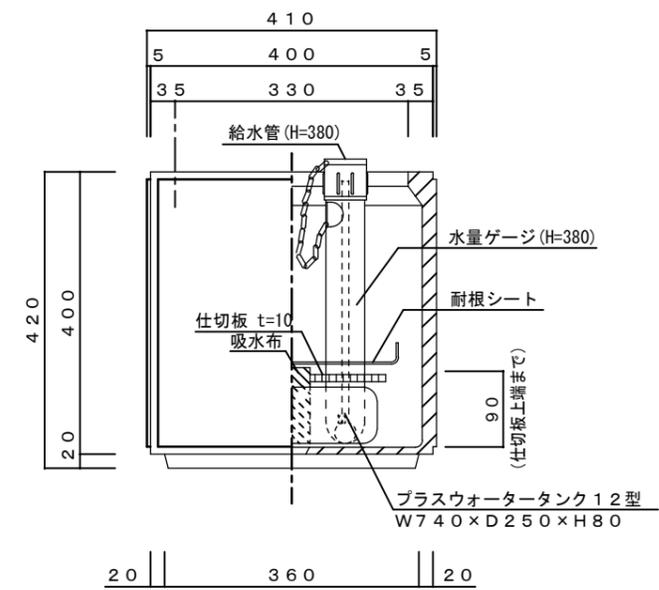


底面図

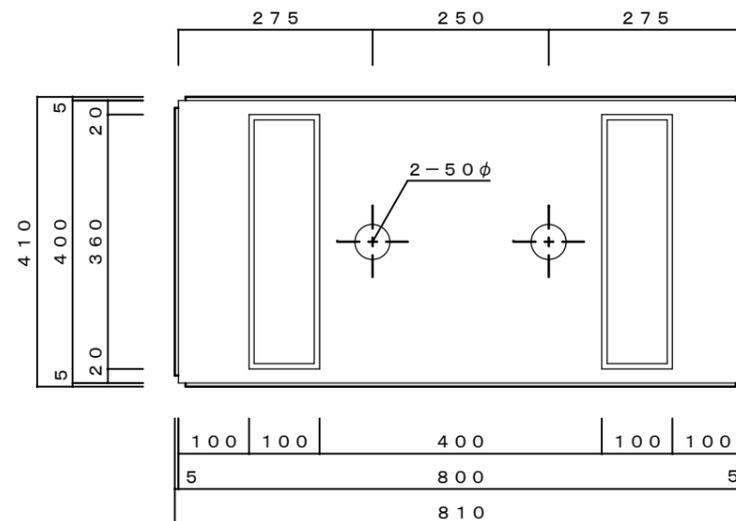


品名	インド砂岩シリーズ プラスウォーターセット図 SAG-840					
重量・容量	37 Kg	土壤スペース容量 74リットル (プランター容量111リットル)	縮尺	1/10	作成年月日	'05.12.8
材質・仕上	GRC(ガラス繊維強化セメント)・アクリル樹脂塗装		株式会社 トーシンコーポレーション			


平面図

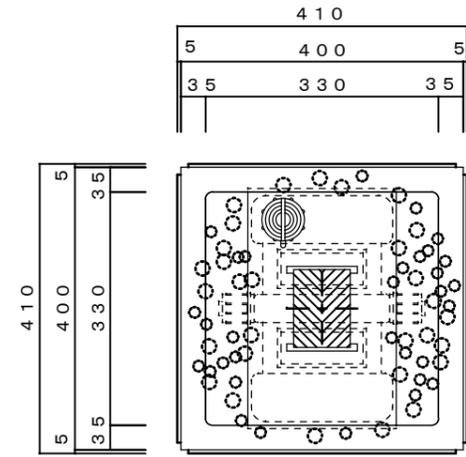


立・断面図

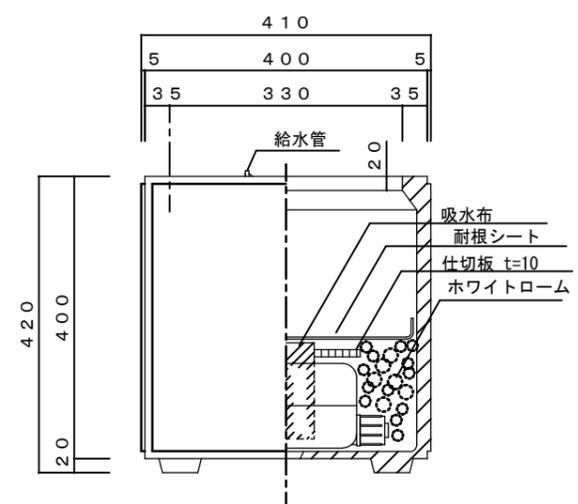

側・断面図

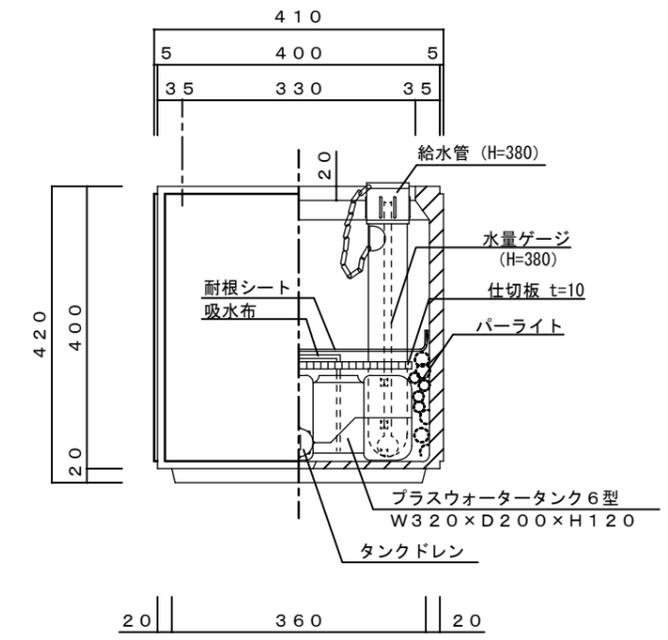


底面図

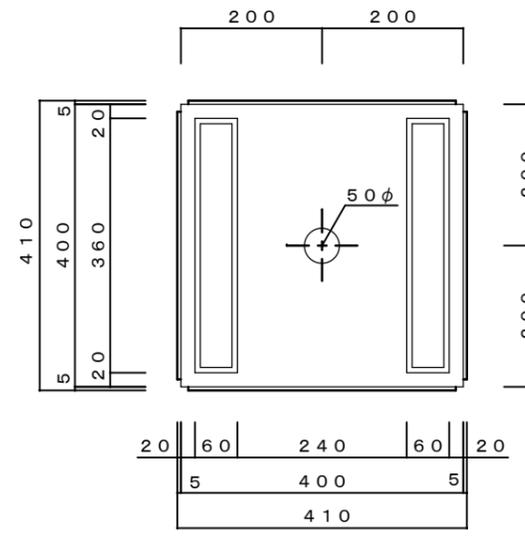


品名	インド砂岩シリーズ プラスウォーターセット図 SAG-440			
重量・容量	19 Kg / 土壤容量スペース36リットル (プランター容量 54リットル)	縮尺	1/10	作成年月日 '05.12.8
材質・仕上	GRC(ガラス繊維強化セメント)・アクリル樹脂塗装	株式会社 トーシンコーポレーション		

'09.1.19 重量変更 20kg→19kg


寸法誤差/±5

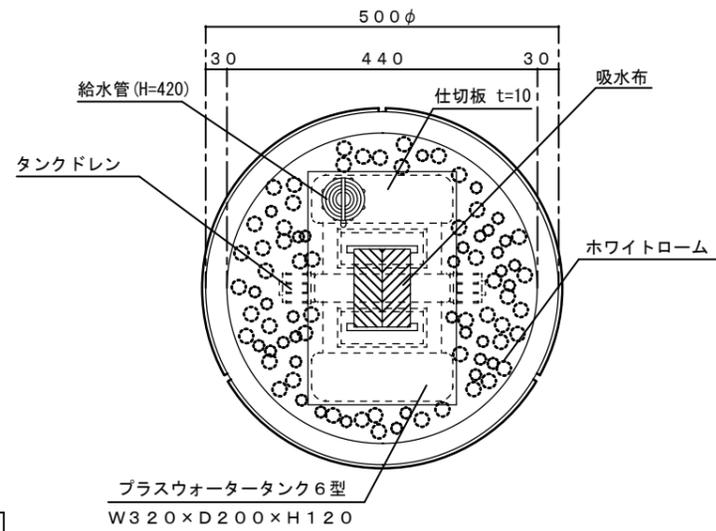

平面図

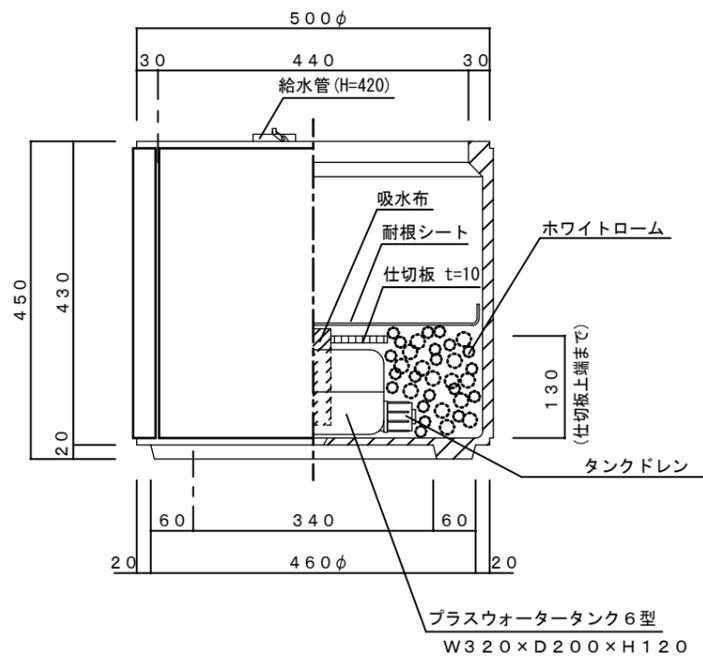

立・断面図

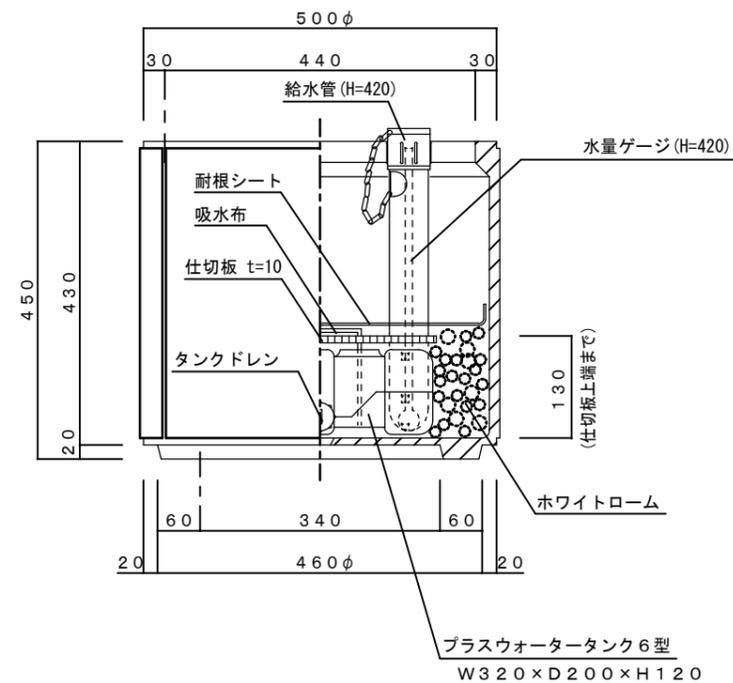

側・断面図

' 09.1.19 重量変更 30kg→33kg

' 03. 2. 5 訂正

寸法誤差/±5

品名	プランター インド砂岩M型 プラスウォーターセット図 ISM-500		
重量・容量	33 Kg /	土壌スペース容量49リットル (プランター容量72リットル)	縮尺 1/10
材質・仕上	GRC(ガラス繊維強化セメント)・アクリル樹脂塗装		株式会社 トーシンコーポレーション