




平面図

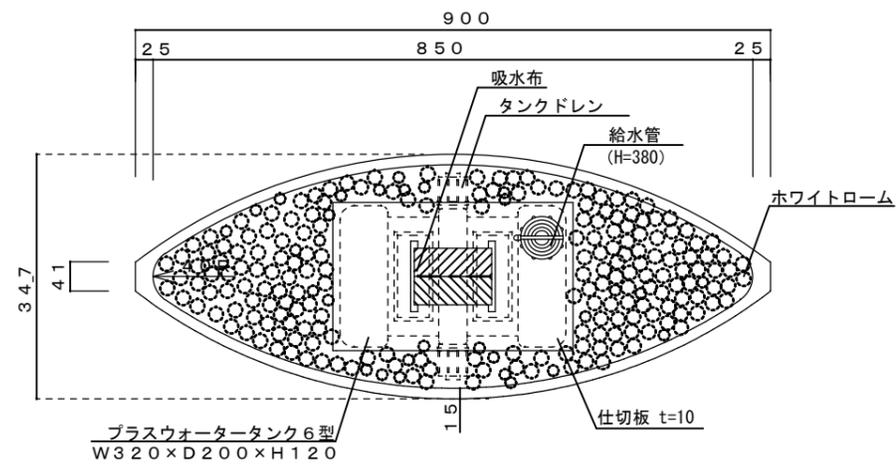


正面・断面図

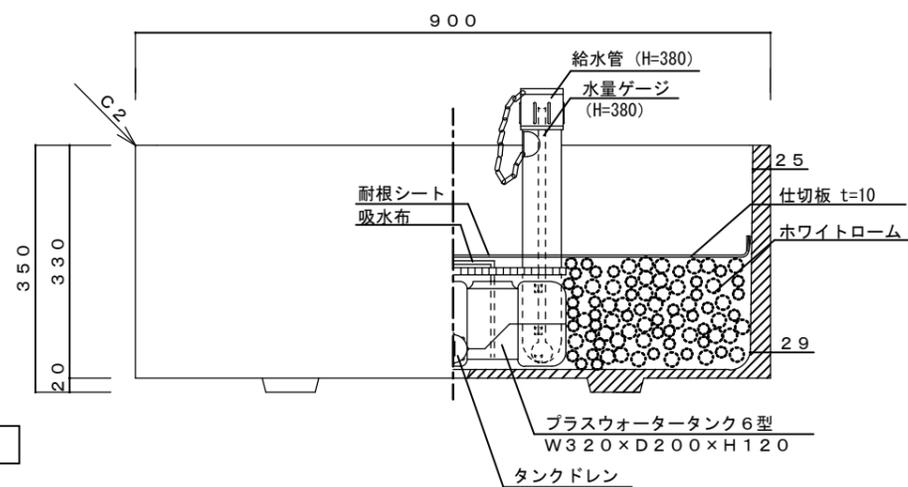

側・断面図

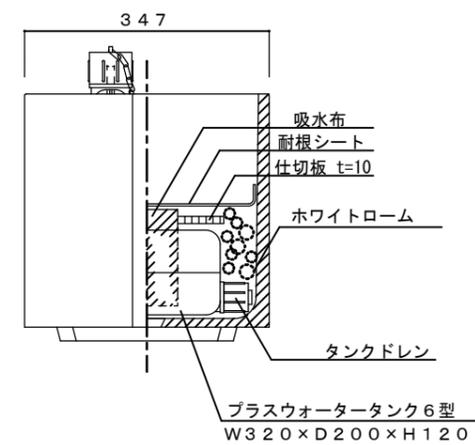

底面図

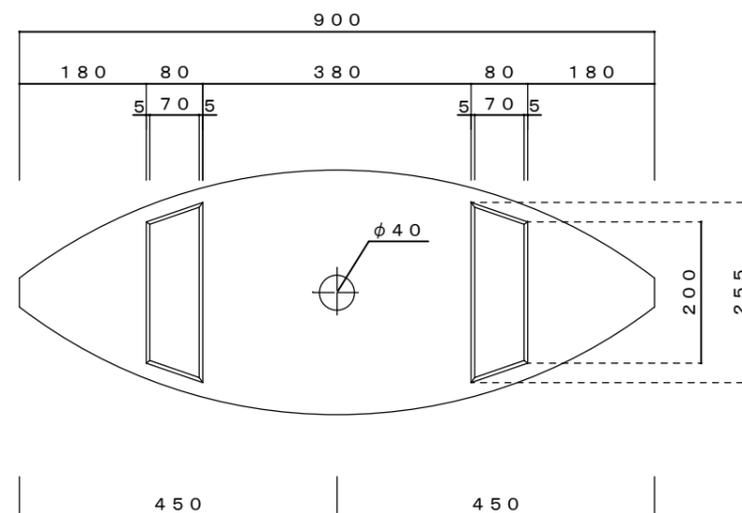

表面テクスチャー

寸法誤差±5

品名	シード・ホワイト・景観色ダークブラウン・景観色ダークグレー プラスウォーターセット図 SE-935-WH・DB・DG		
重量・容量	21 Kg / 土壌スペース容量41リットル (プランター容量65リットル)	縮尺	1/10
材質・仕上	GRC(ガラス繊維強化セメント)・アクリル樹脂塗装	株式会社 トーシンコーポレーション	