




平面図

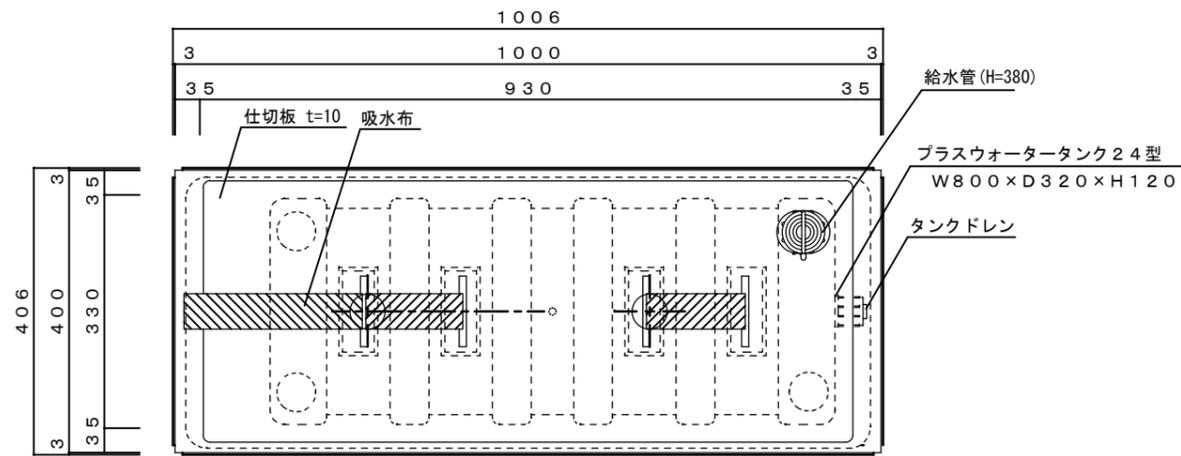


立・断面図

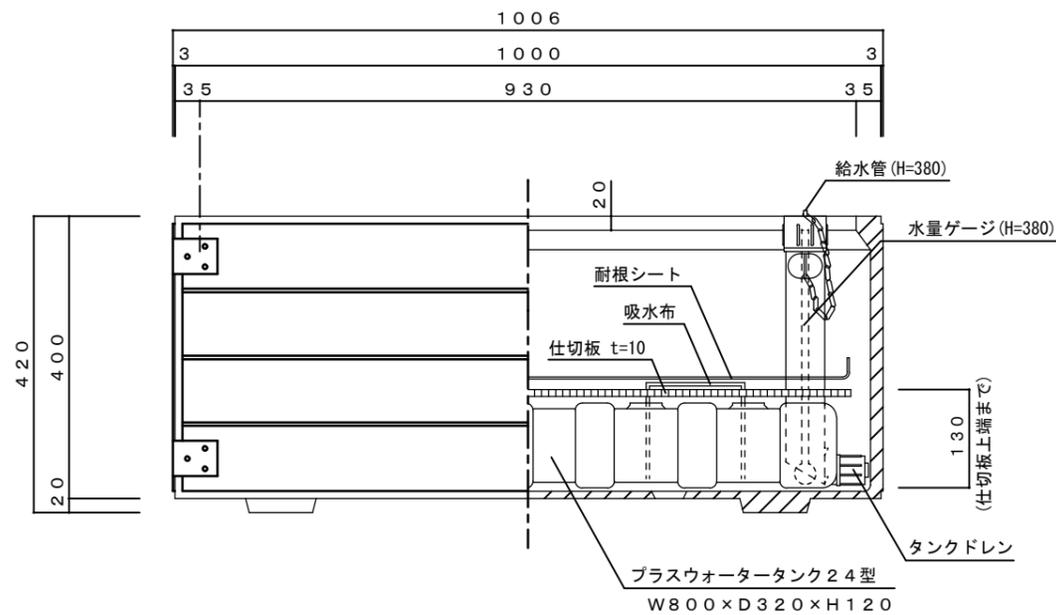

側・断面図

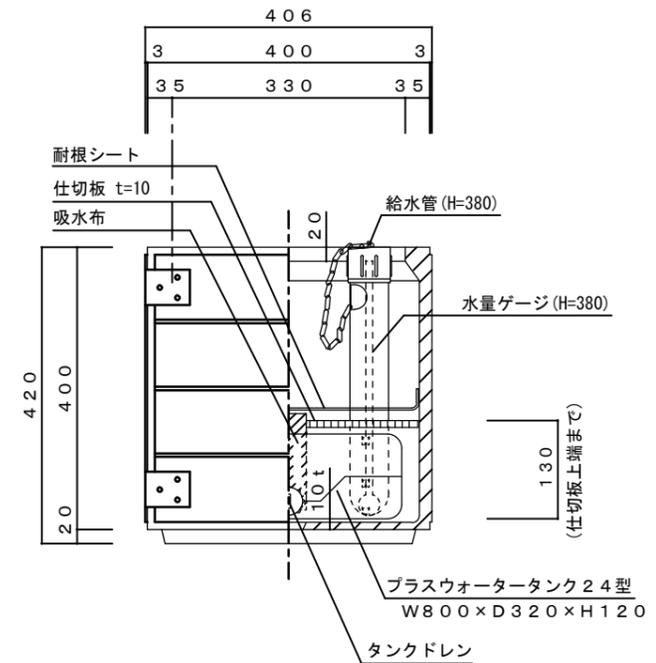

底面図

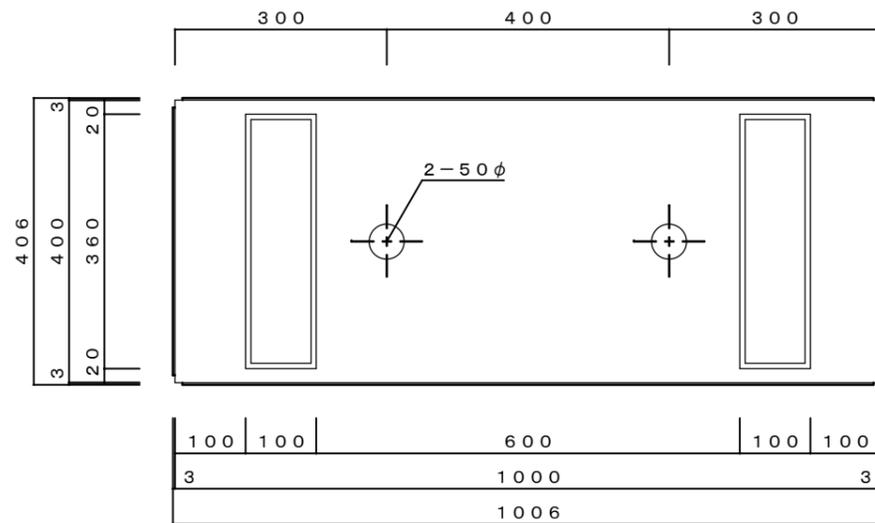


|       |                                       |                                      |                   |
|-------|---------------------------------------|--------------------------------------|-------------------|
| 品名    | プランター グレンウッディ プラスウォーターセット図<br>WK-1040 |                                      |                   |
| 重量・容量 | 40 Kg                                 | 土壌スペース容量 93リットル<br>(プランター容量 140リットル) | 縮尺 1/10           |
| 材質・仕上 | GRC(ガラス繊維強化セメント)・アクリル樹脂塗装             |                                      | 株式会社 トーシンコーポレーション |


寸法誤差/±5

' 10.4.1 PW用排水穴削除  
' 09.1.19 重量変更 36kg→40kg  
' 03.2.5 訂正


平面図

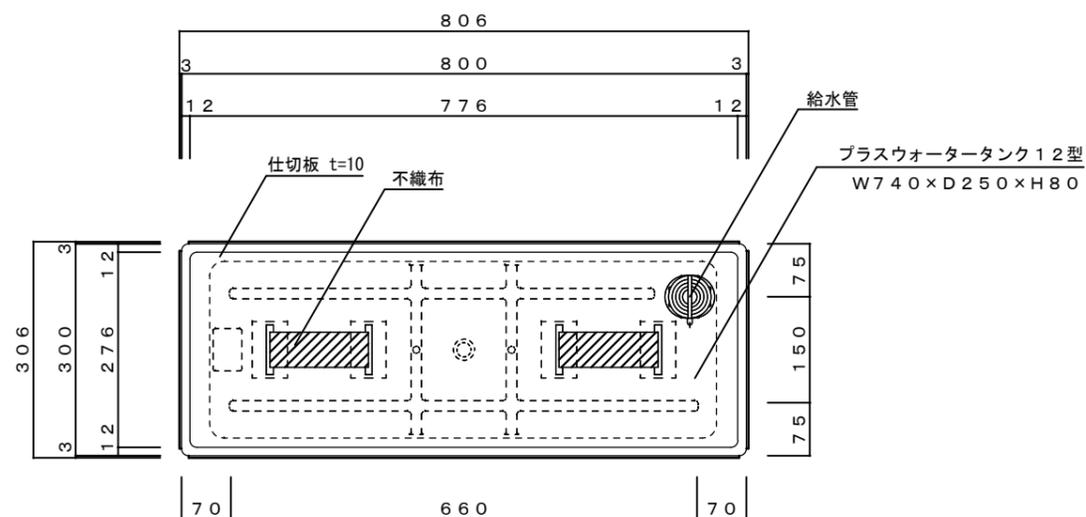

立・断面図

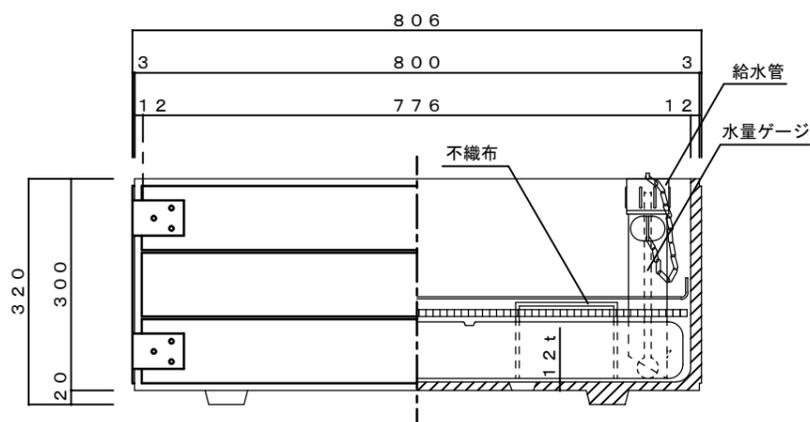


側・断面図

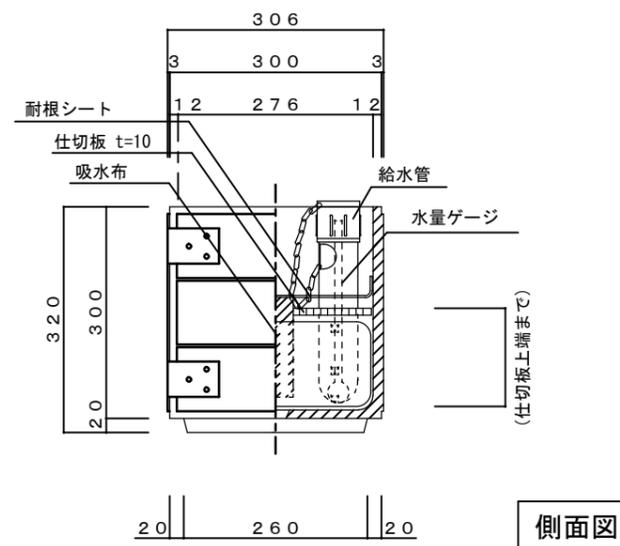

側面図

底面図

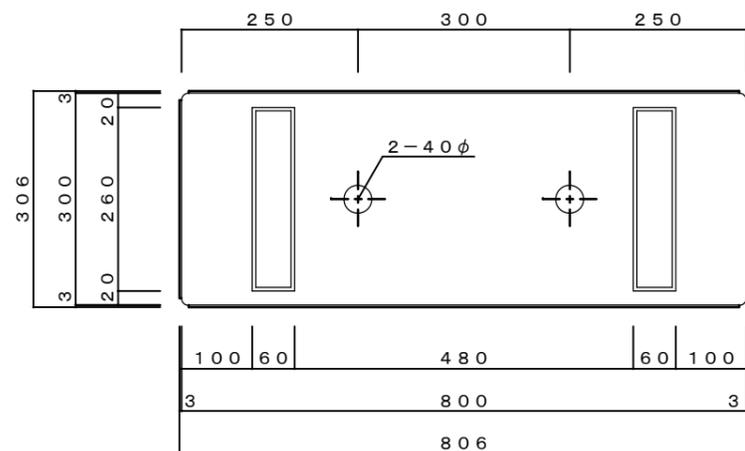


' 09.1.19 重量変更 20kg→24kg


寸法誤差/±5

| 品名    | プランター グレンウッディ プラスウォーターセット図<br>WK-830      |                   |      |
|-------|---|-------------------|------|
| 重量・容量 | 24 Kg / 土壌スペース容量42リットル<br>(プランター容量61リットル) | 縮尺                | 1/10 |
| 材質・仕上 | GRC(ガラス繊維強化セメント)・アクリル樹脂塗装                 | 株式会社 トーシンコーポレーション |      |


平面図

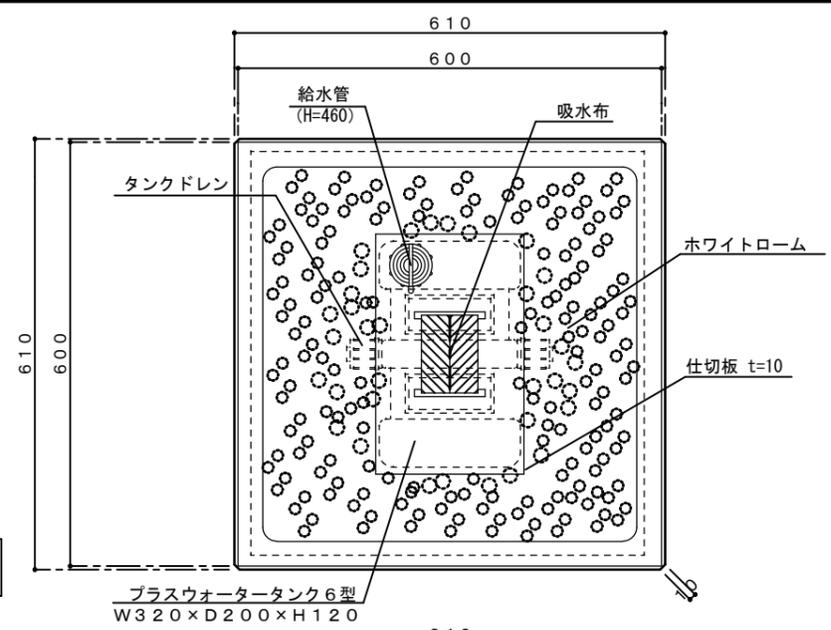


立・断面図

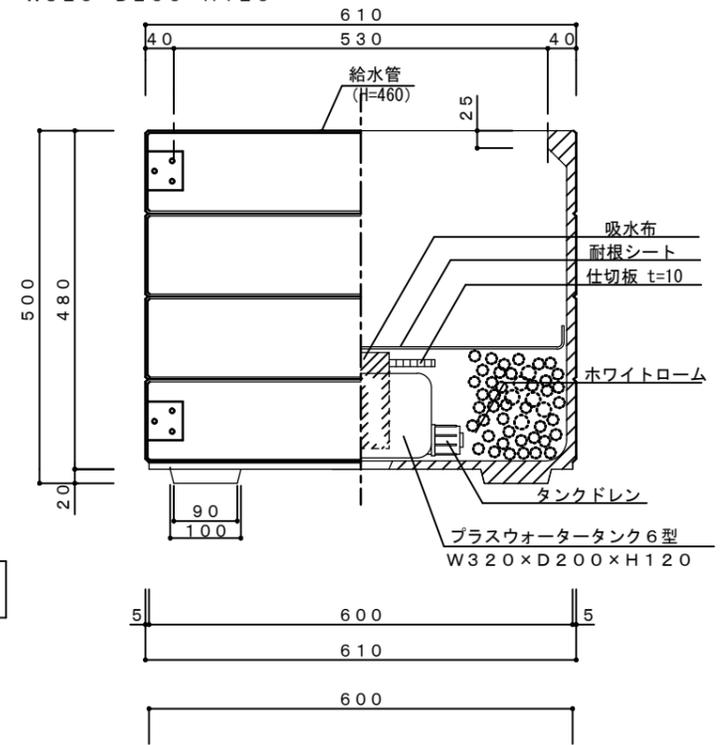

底面図

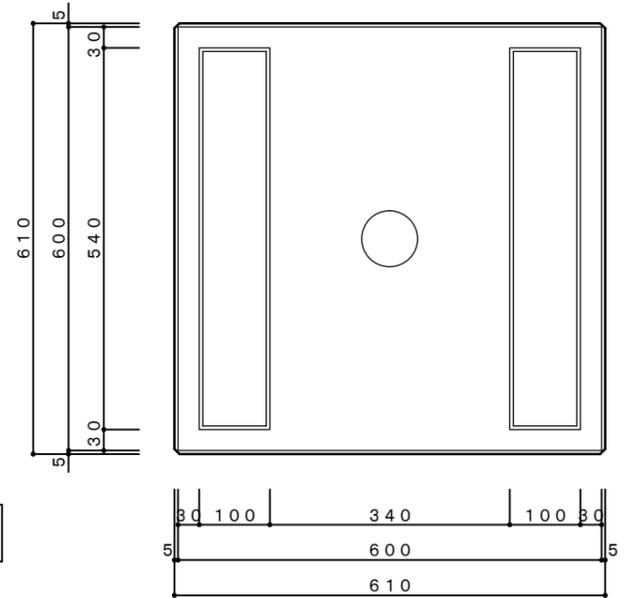

側・断面図

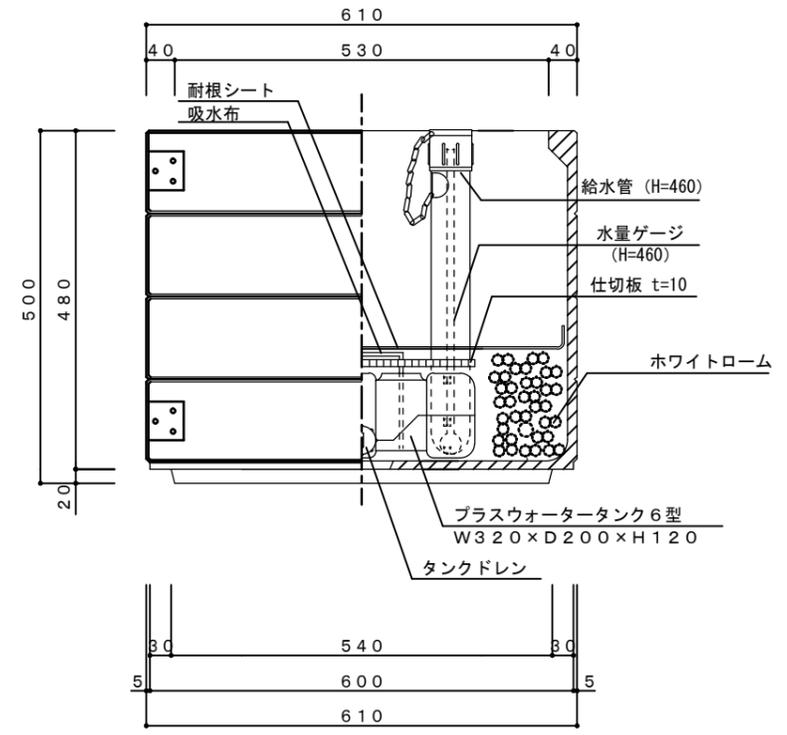


' 09.1.19 重量変更 46kg→49kg


|       |   |                   |      |
|-------|---|-------------------|------|
| 品名    | プランターグレンウッディ プラスウォーターセット図<br>WK-660           |                   |      |
| 重量・容量 | 49 Kg / 土壌スペース容量 114リットル<br>(プランター容量 160リットル) | 縮尺                | 1/10 |
| 材質・仕上 | GRC(ガラス繊維強化セメント)・アクリル樹脂塗装                     | 株式会社 トーシンコーポレーション |      |

寸法誤差±5


平面図

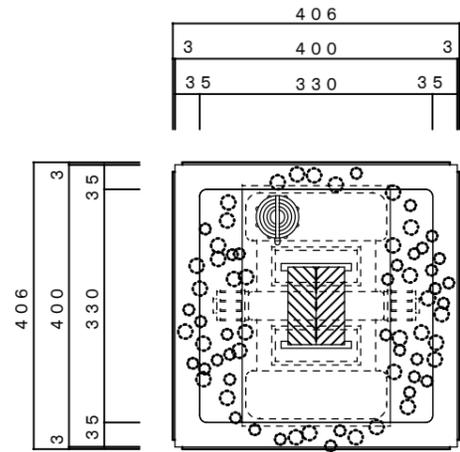


立・断面図

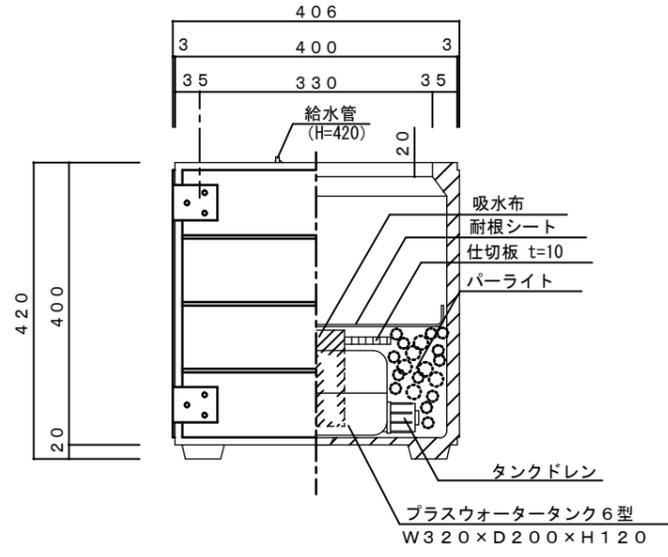

側・断面図

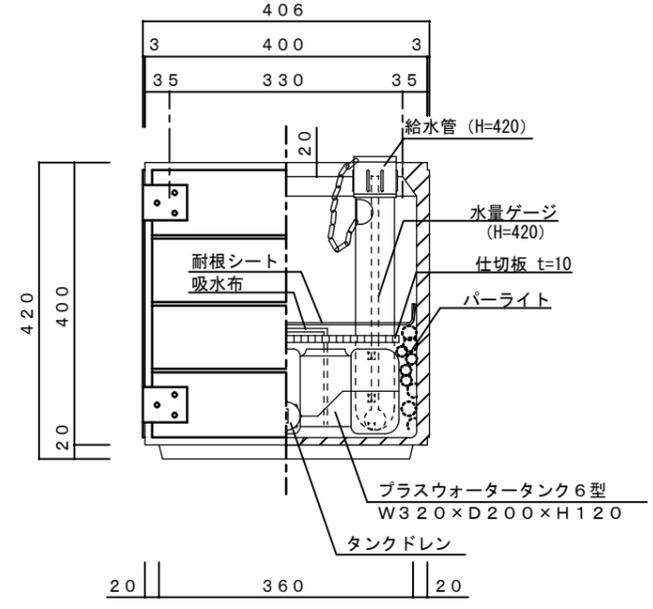

底面図

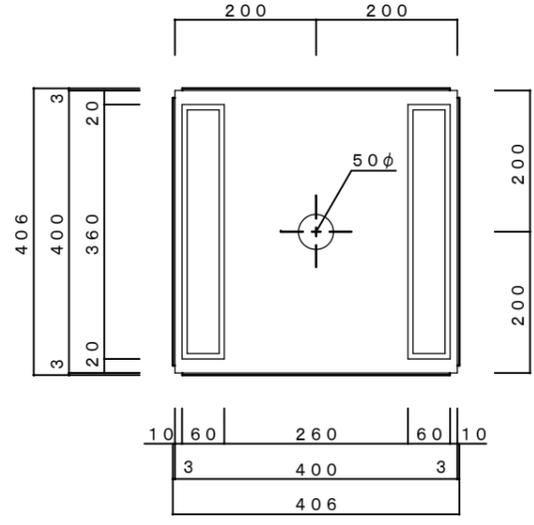

| プランター グレンウッディ プラスウォーターセット図<br>WK-440 |   |                   |      |
|--------------------------------------|---|-------------------|------|
| 品名                                   | プランター グレンウッディ プラスウォーターセット図<br>WK-440        |                   |      |
| 重量・容量                                | 24 Kg / 土壌スペース容量 36リットル<br>(プランター容量 54リットル) | 縮尺                | 1/10 |
| 材質・仕上                                | GRC (ガラス繊維強化セメント)・アクリル樹脂塗装                  | 株式会社 トーシンコーポレーション |      |

' 09.1.19 重量変更 21kg→24kg

寸法誤差/±5