

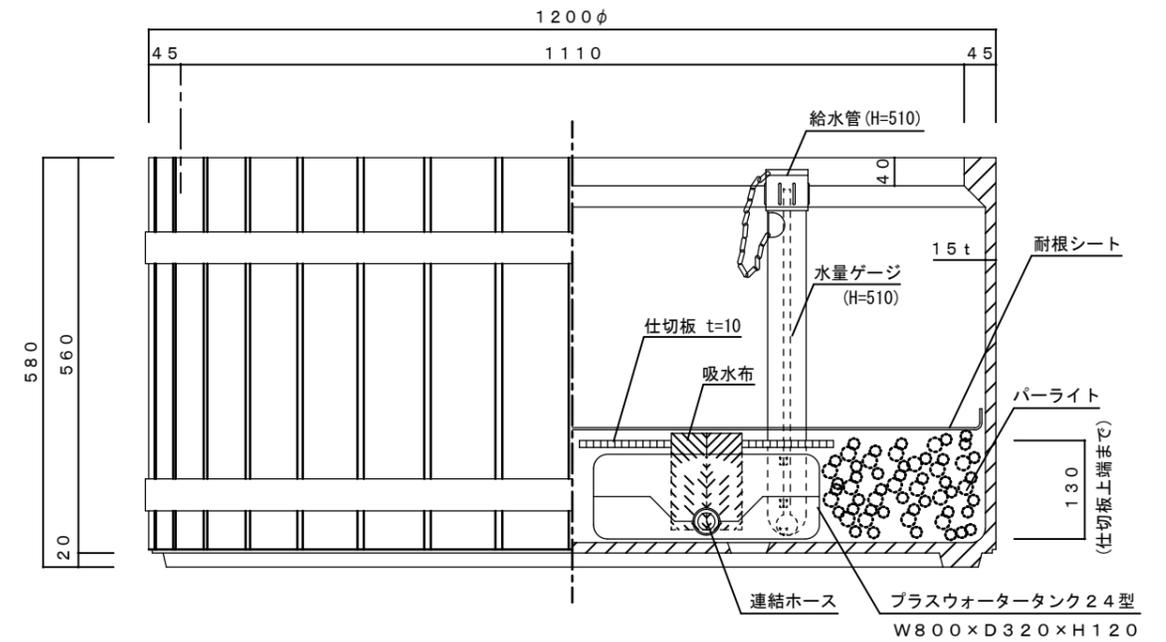


平面図

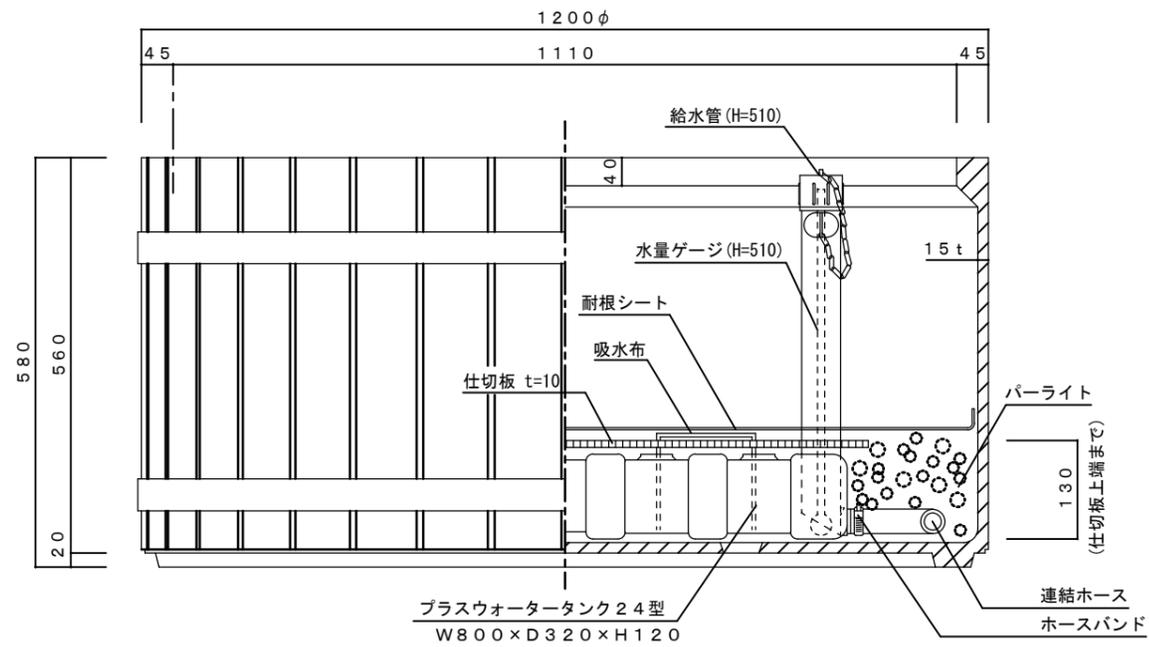


立・断面図


プランター ウッディ プラスウォーターセット図 WM-1200				
品名	プランター ウッディ プラスウォーターセット図 WM-1200		縮尺	1/10
重量・容量	101 Kg	土壌スペース容量 464リットル (プランター容量 595リットル)		
材質・仕上	GRC(ガラス繊維強化セメント)・アクリル樹脂塗装		株式会社 トーシンコーポレーション	

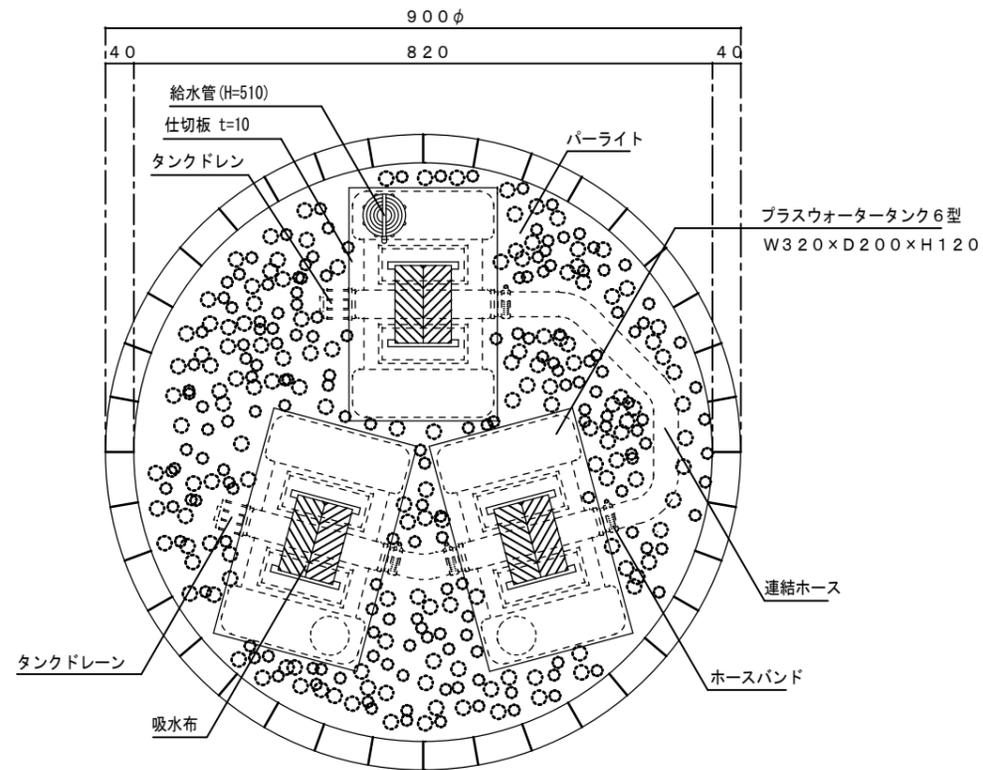

平面図

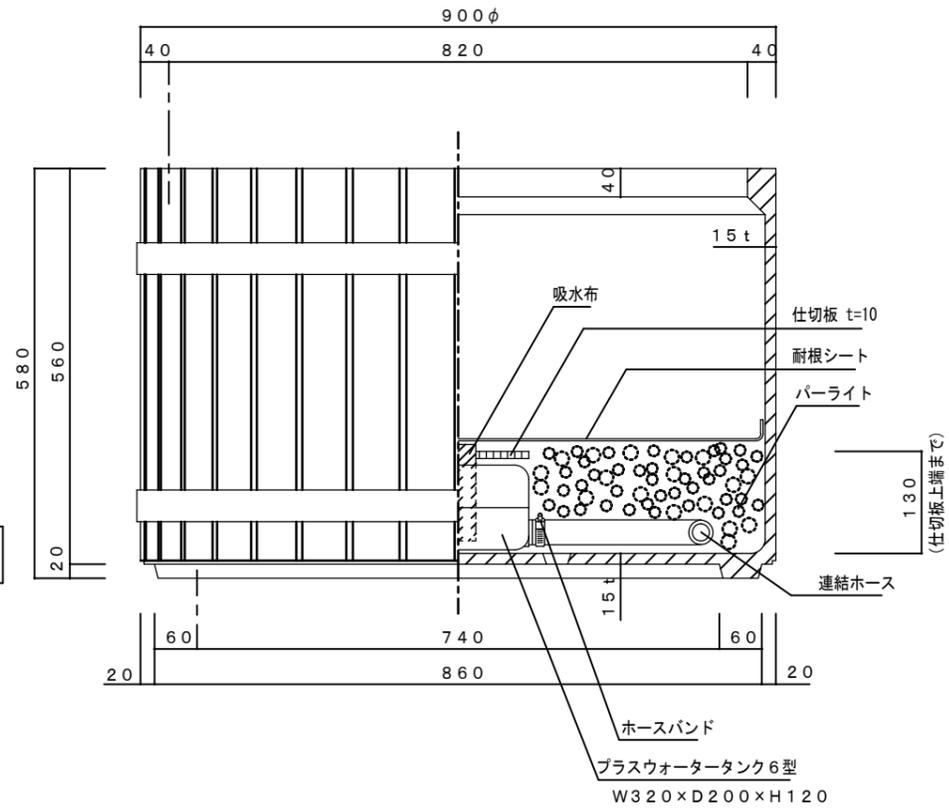


断面図 1

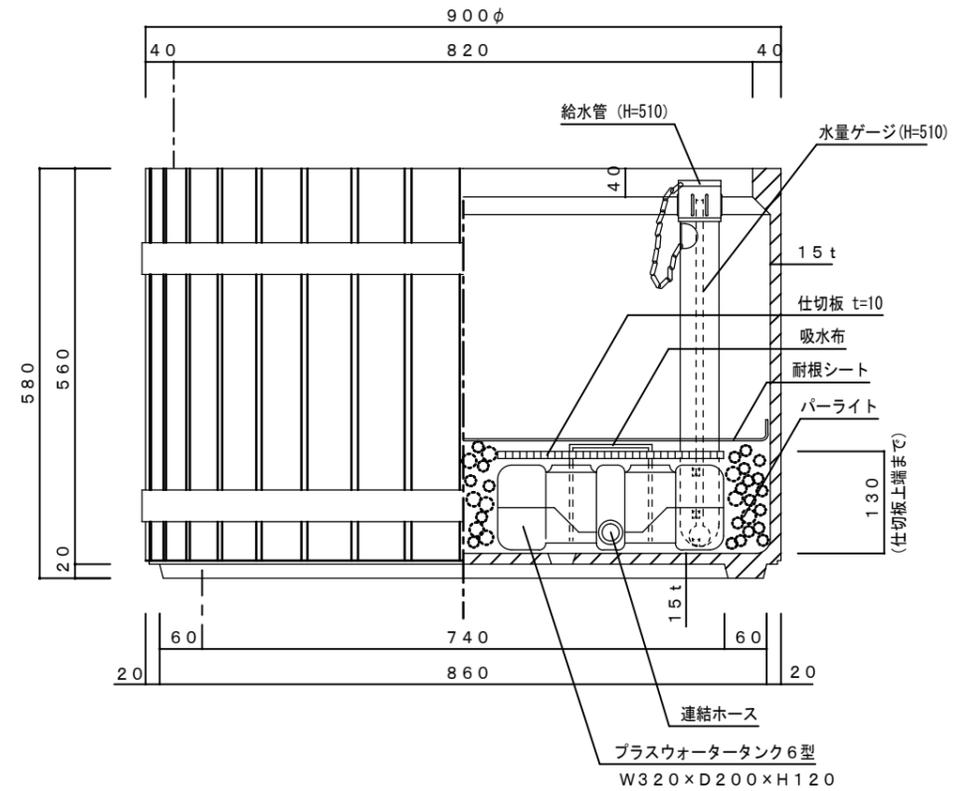


断面図 2


プランター ウッディ プラスウォーターセット図 WM-900			
品名	プランター ウッディ プラスウォーターセット図 WM-900		
重量・容量	62 Kg / 土壤スペース容量 254リットル (プランター容量 331リットル)	縮尺	1/10
材質・仕上	GRC(ガラス繊維強化セメント)・アクリル樹脂塗装	株式会社 トーシンコーポレーション	

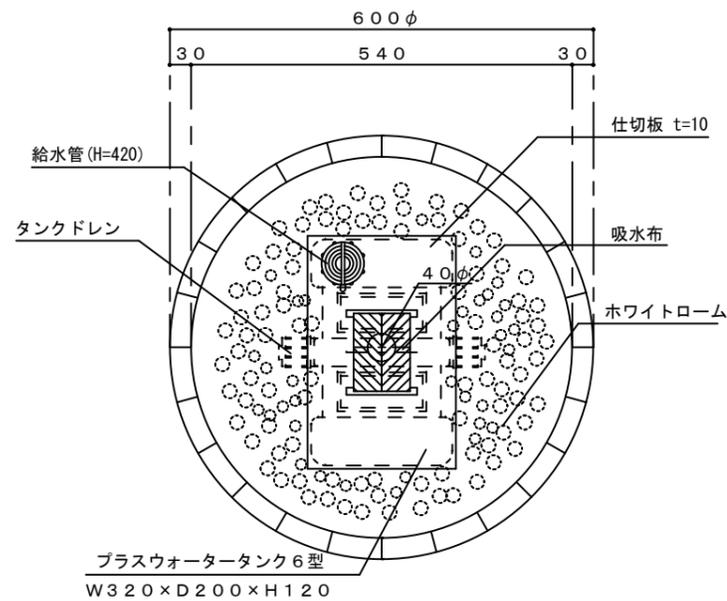

平面図

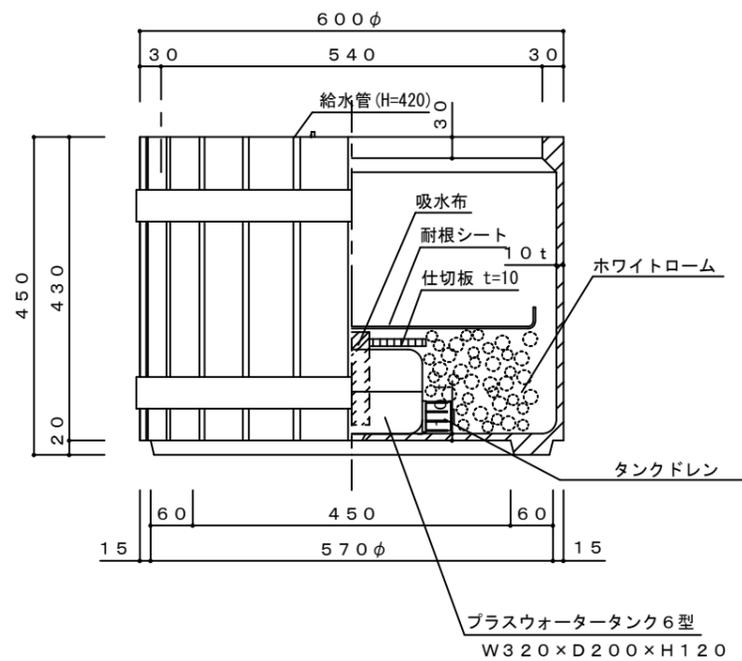

立・断面図

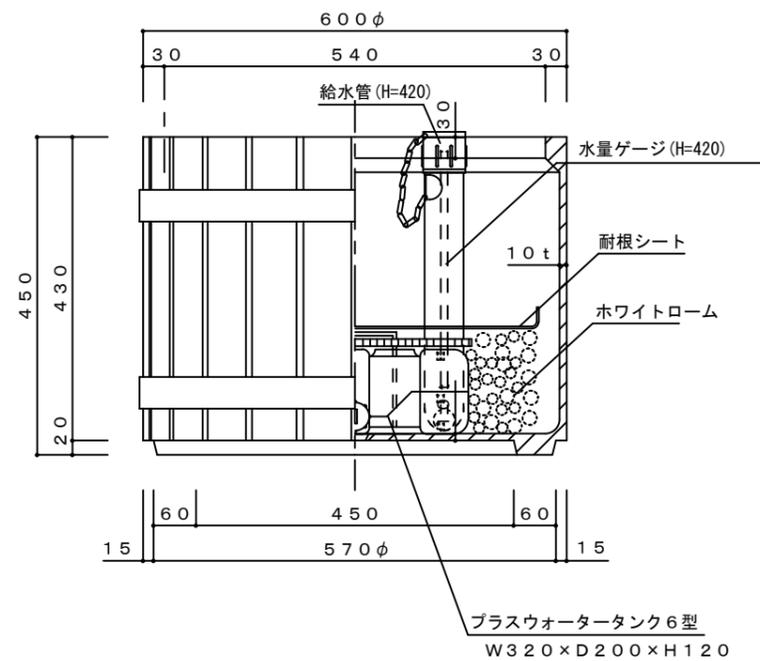

立・断面図

品名	プランター ウッディ プラスウォーターセット図 WM-600		
重量・容量	36 Kg / 土壌スペース容量 73リットル (プランター容量 107リットル)	縮尺	1/10
材質・仕上	GRC(ガラス繊維強化セメント)・アクリル樹脂塗装	株式会社 トーシンコーポレーション	

' 09.1.20 重量変更 82kg→62kg

寸法誤差±5