




平面図

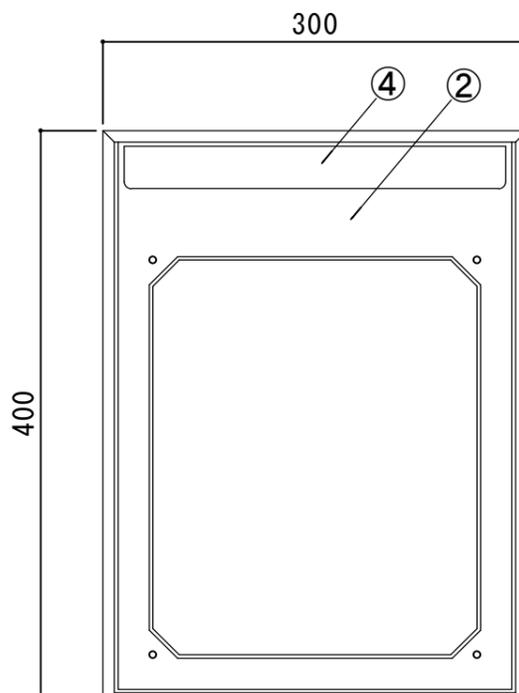


正面図

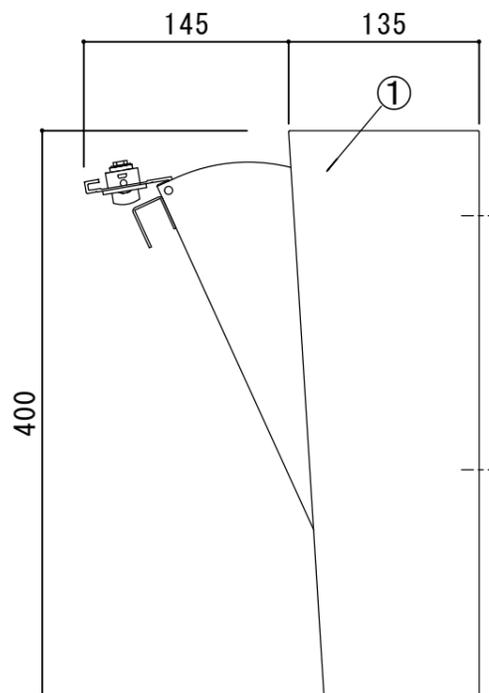

側面図

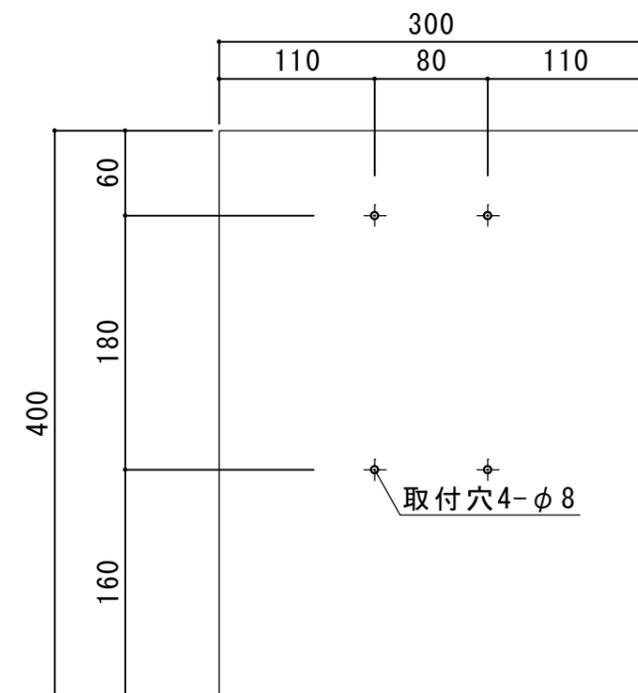

背面図

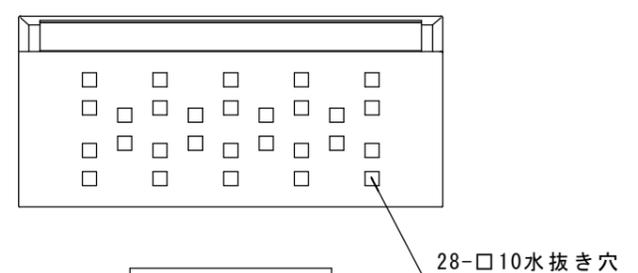

底面図

【付属品】

- : 背面パネル . . . 1 枚
- : ナイロンアンカー (φ 8 × 4 0) . . . 4 本
- : 丸木ネジ (φ 5 . 1 × 5 0) . . . 4 本
- : SUS平ワッシャー (φ 2 5 × t 1) . . . 4 枚
- : ナイロンプッシュリベット 5 0 4 5 B . . . 2 本
- : ゴムスペーサー (φ 2 5 × t 6) . . . 4 ケ
- : 取扱説明書 . . . 1 部
- : 取付(施工)説明書 . . . 1 部

部品 No.	名称	材質・仕様
①	本体	ZAM(ZC) ㊞ t 1.2 ・ 粉体塗装
②	扉	ZAM(ZC) ㊞ t 0.8 ・ 粉体塗装
③	フタ	
④	取手	ZAM(ZC) ㊞ t 1.6 ・ 粉体塗装
⑤	可変式コンビネーションロック	
⑥	ソフトアブソーバー (内蔵)	

寸法誤差 / ± 5

品名	バサラ ダークブラウン/スパークグレー/銅メタリック	作成年月日	2021. 9. 30
品番	PO-BASA-DB/GR/CP	縮尺	1/5
重量	5.8Kg	株式会社 トーシンコーポレーション	