




平面図

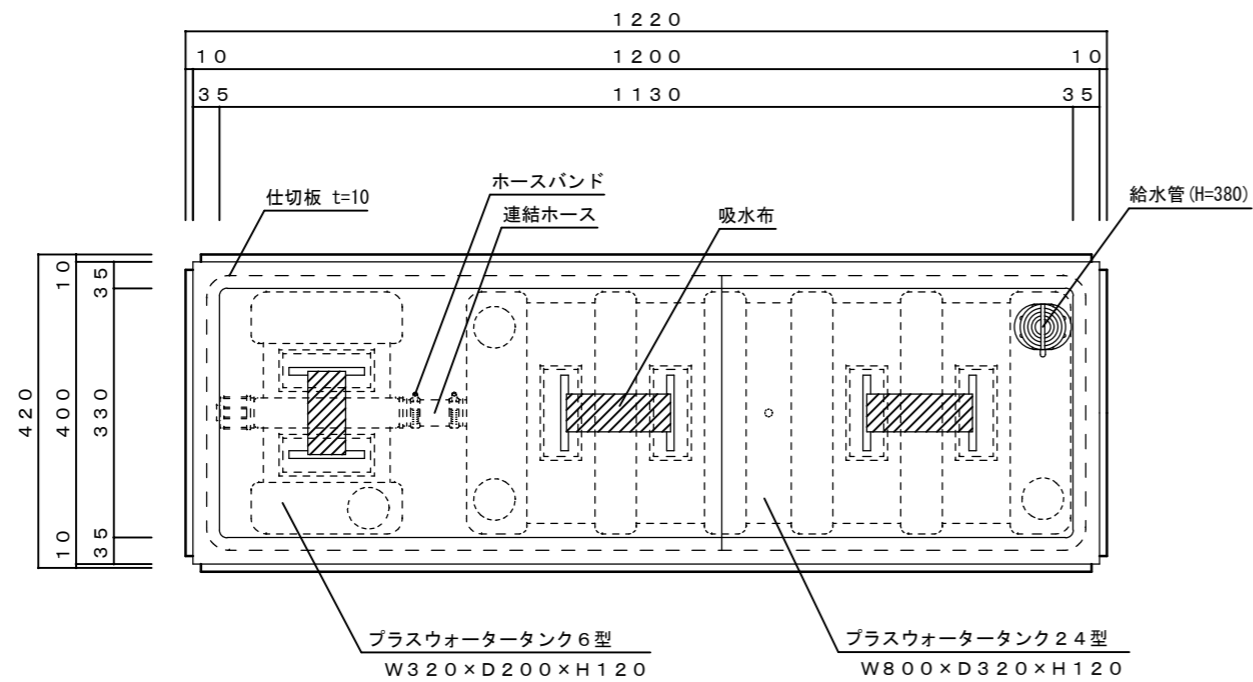

立・断面図

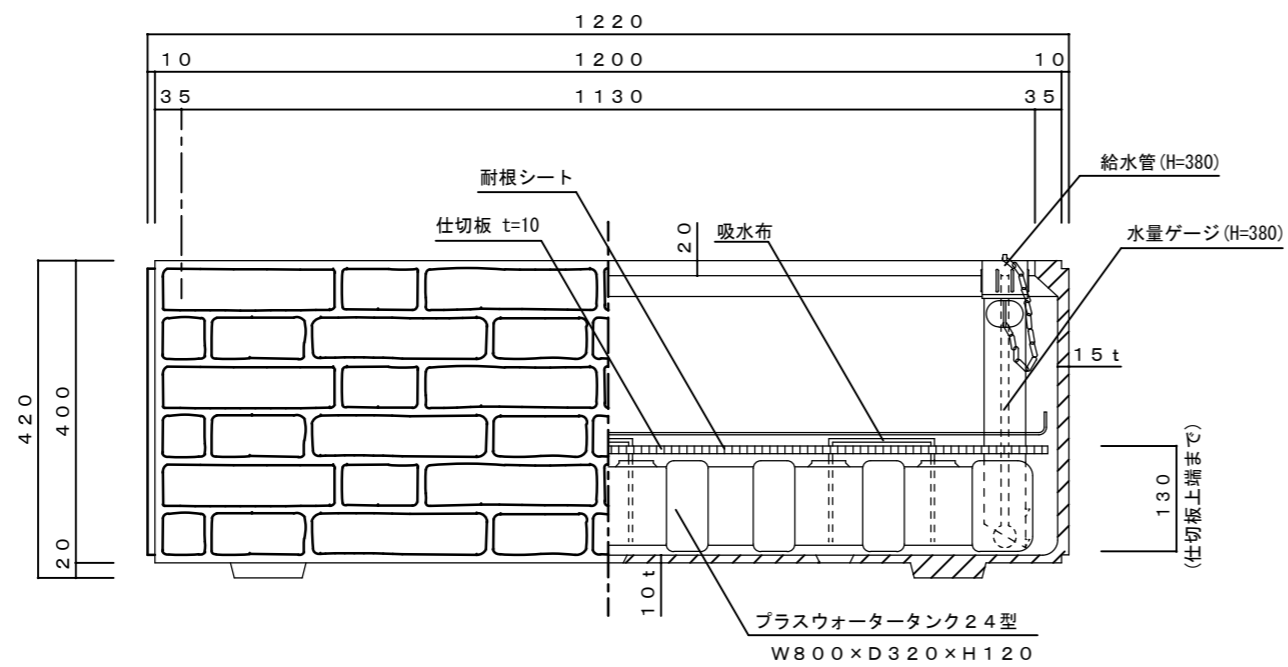

側・断面図

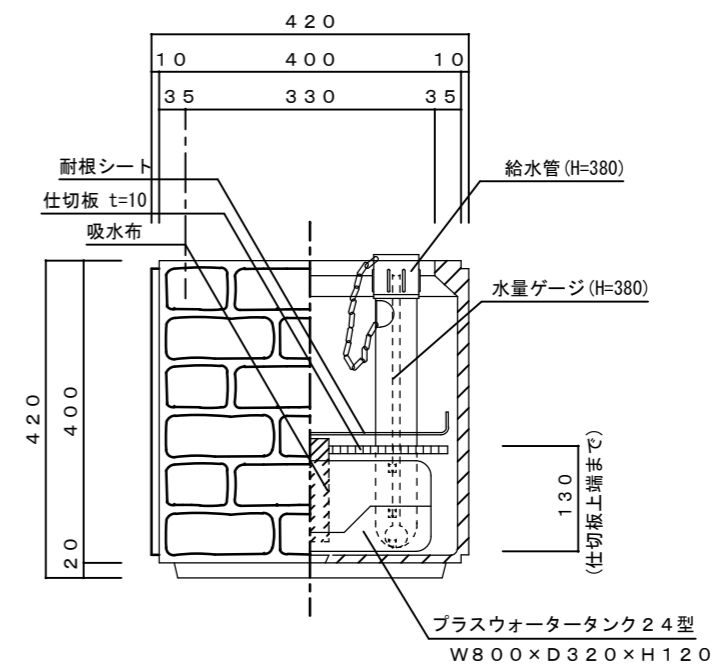


品名	プランター アンティークブリック プラスウォーターセット図 NAB-1240		
重量・容量	53 Kg / 土壌スペース容量 113リットル (プランター容量169リットル)	縮尺	1/10
材質・仕上	GRC(ガラス繊維強化セメント)・アクリル樹脂塗装	株式会社 トーシンコーポレーション	


' 10. 4. 1 PW用排水穴削除
' 08.12.22 重量変更 48kg→53kg

寸法誤差/±5


平面図

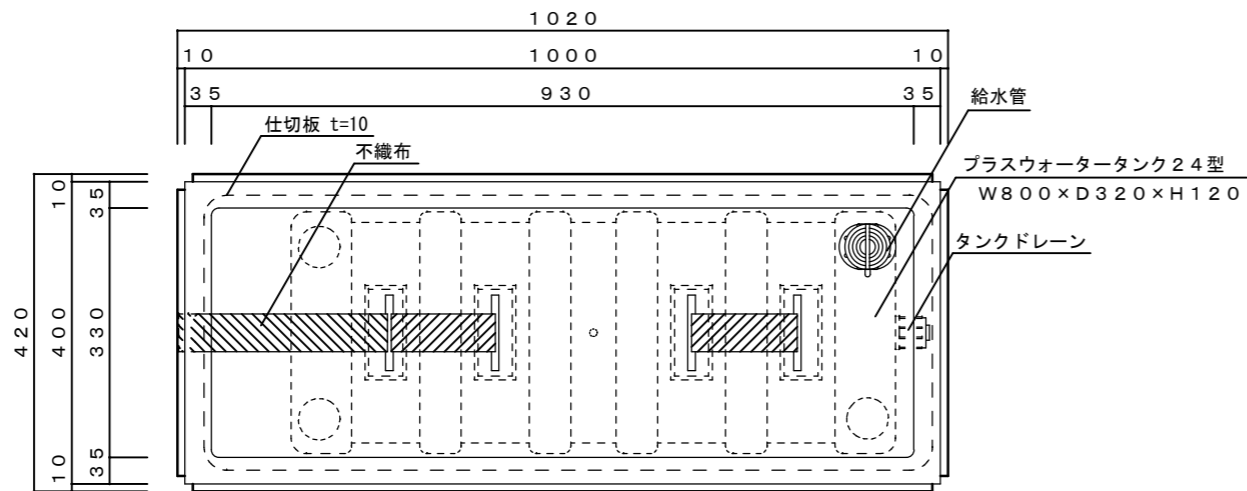


立・断面図

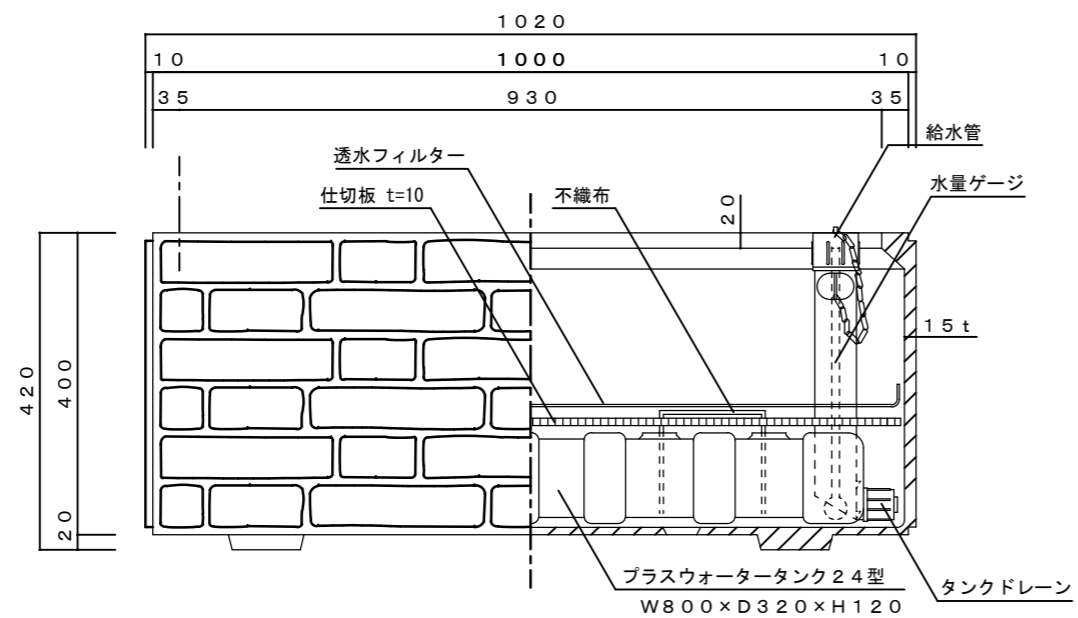

側・断面図

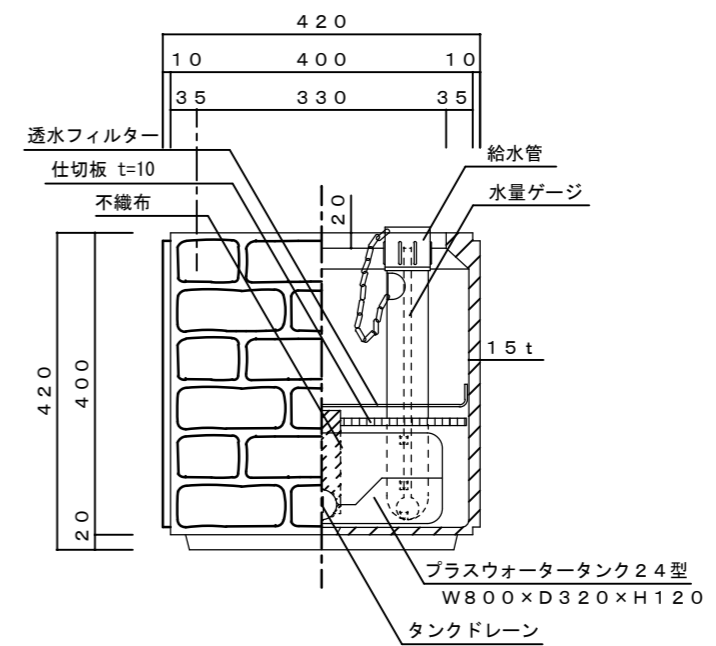

底面図

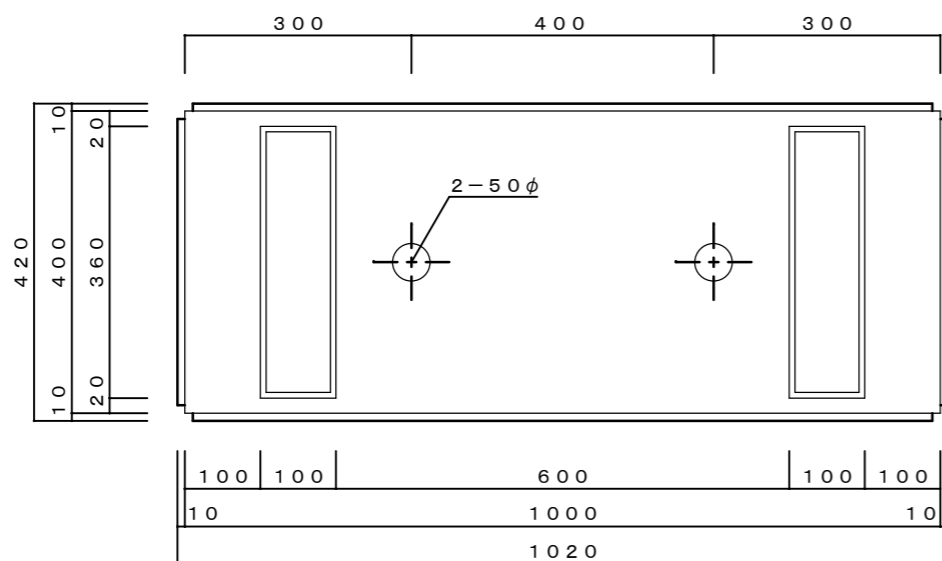


品名	プランター アンティークブリック プラスウォーターセット図 NAB-1040		
重量・容量	47 Kg / 土壌スペース容量93リットル (プランター140リットル)	縮尺	1/10
材質・仕上	GRC(ガラス繊維強化セメント)・アクリル樹脂塗装	株式会社 トーシンコーポレーション	


' 10. 4. 1 PW用排水穴削除
' 08.12.22 重量変更 42kg→47kg

寸法誤差±5


平面図

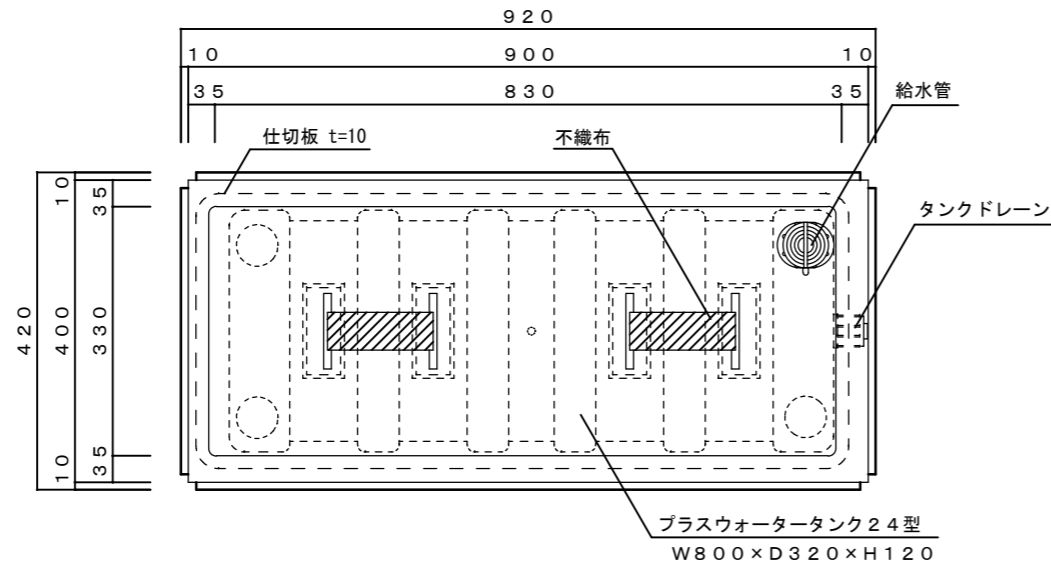


立・断面図

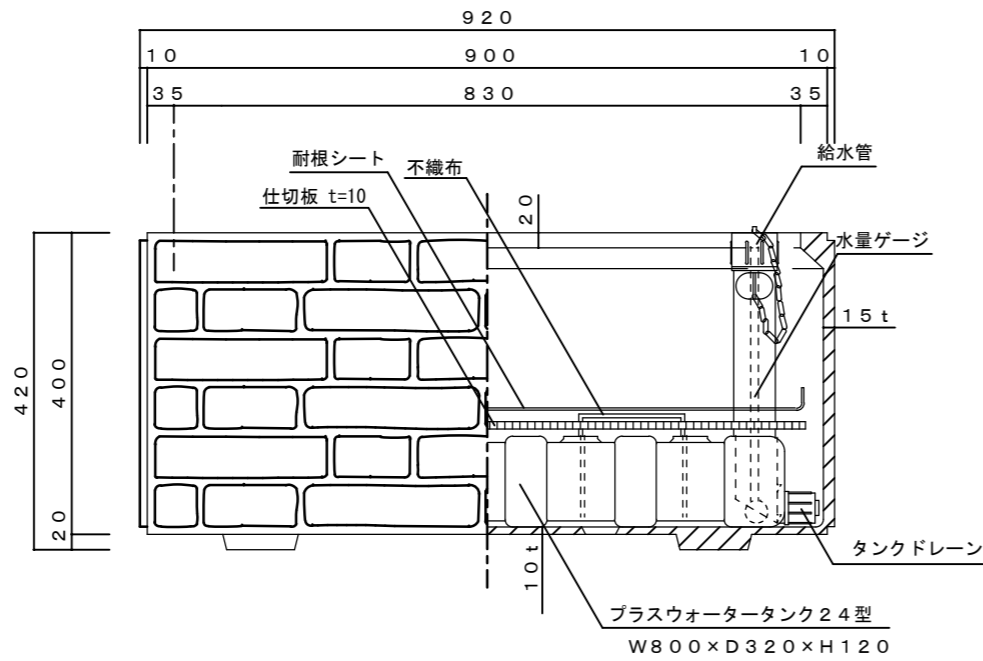

側・断面図

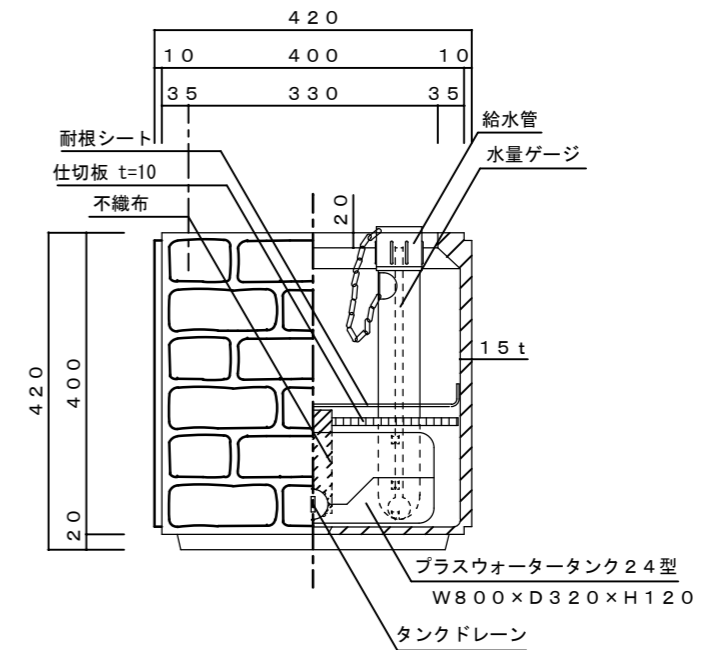

底面図

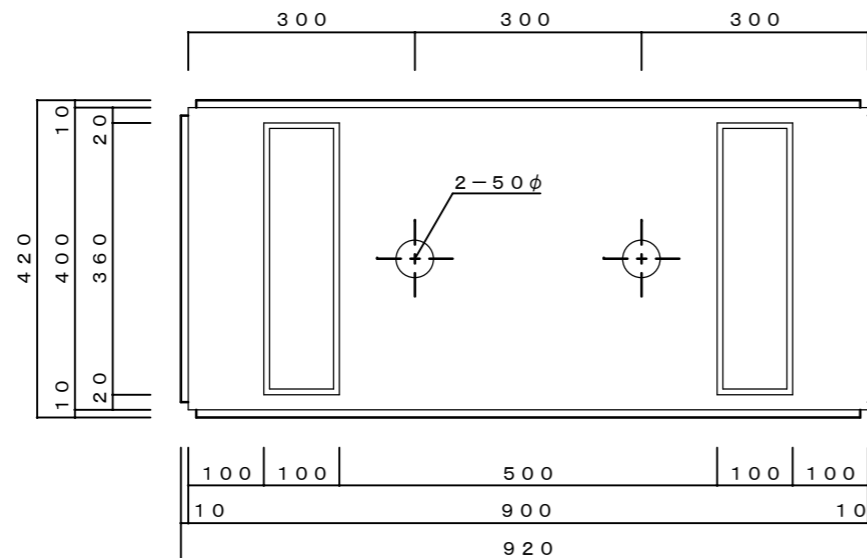


品名	プランター アンティークブリック プラスウォーターセット図 NAB-940		
重量・容量	42 Kg / 土壌スペース容量83リットル (プランター容量125リットル)	縮尺	1/10
材質・仕上	GRC(ガラス繊維強化セメント)・アクリル樹脂塗装	株式会社 トーシンコーポレーション	


' 10. 4. 1 PW用排水穴削除
' 08.12.22 重量変更 38kg→42kg

寸法誤差±5


平面図

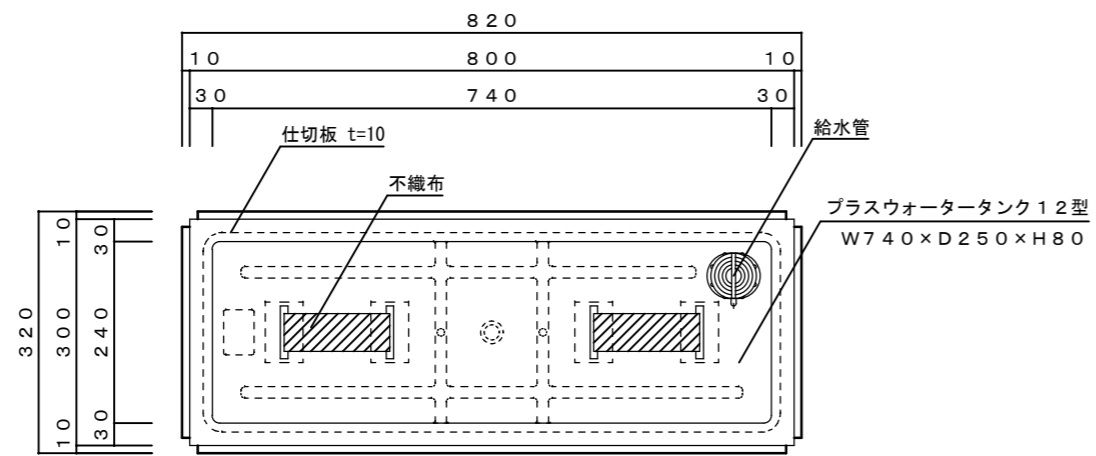


立・断面図

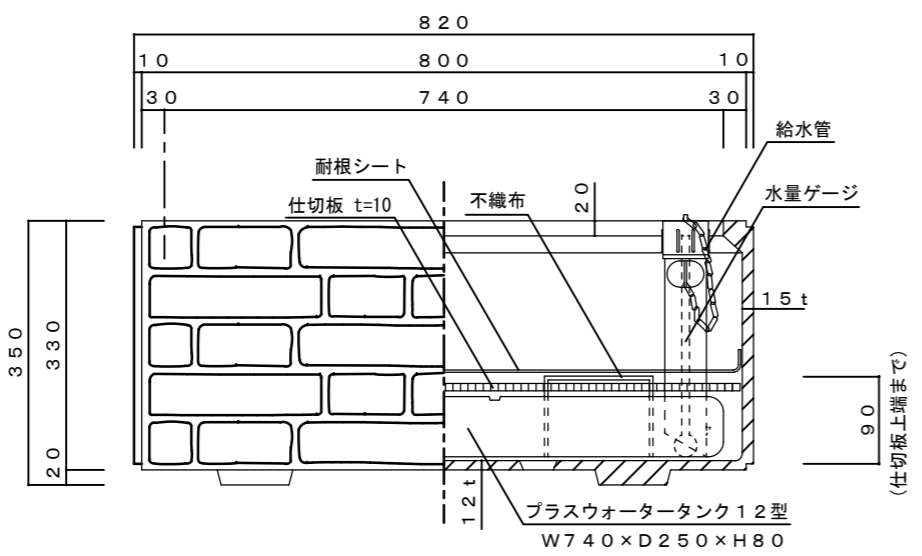

側・断面図

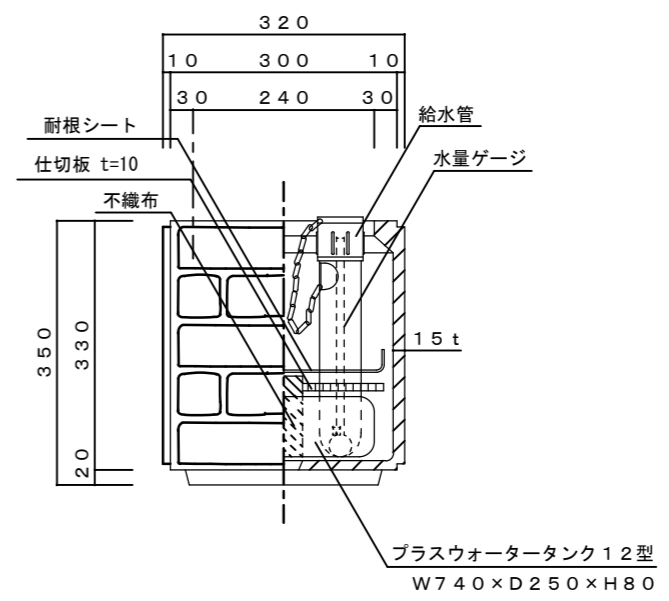

底面図

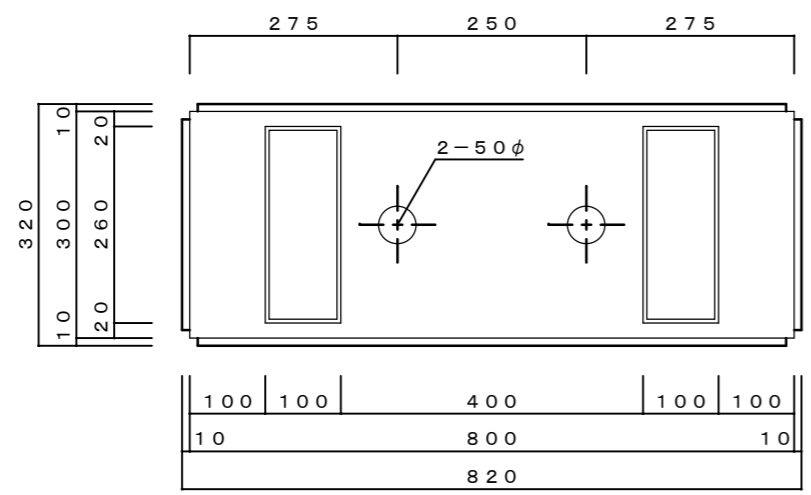


品名	プランター アンティークブリック プラスウォーターセット図 NAB-830		
重量・容量	30 Kg / 土壌スペース容量47リットル (プランター容量66リットル)	縮尺	1/10
材質・仕上	GRC(ガラス繊維強化セメント)・アクリル樹脂塗装		株式会社 トーシンコーポレーション


' 08.12.22 重量変更 25kg→30kg

寸法誤差/±5


平面図

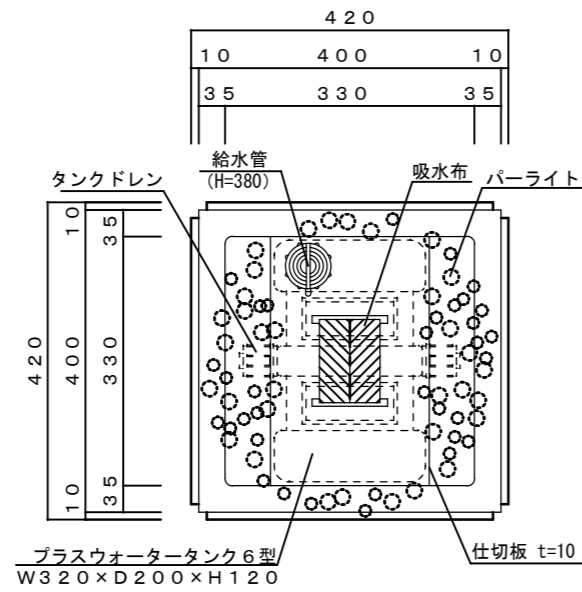


立・断面図

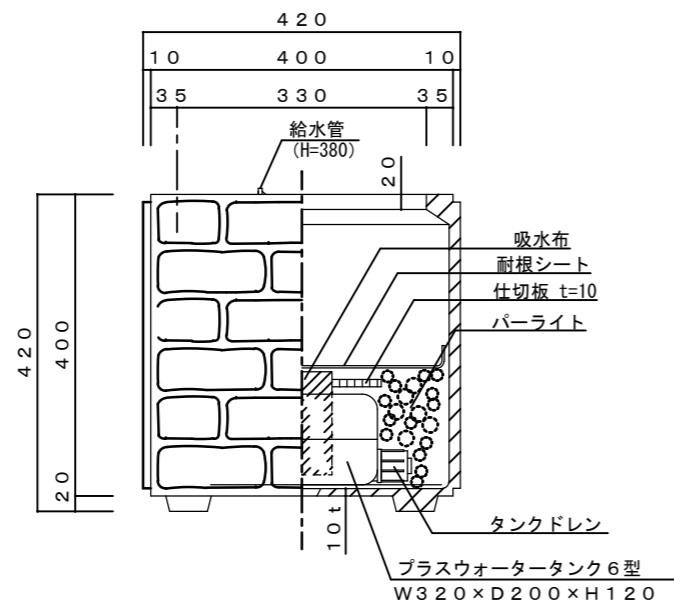

側・断面図

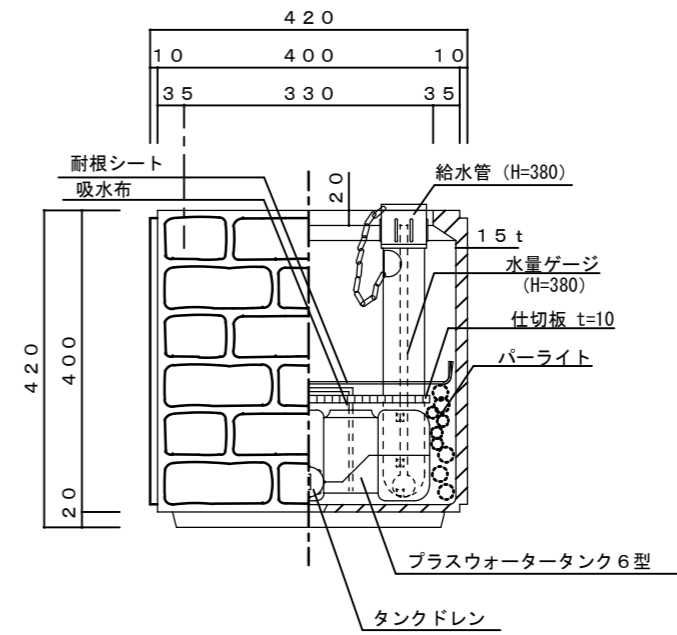

底面図

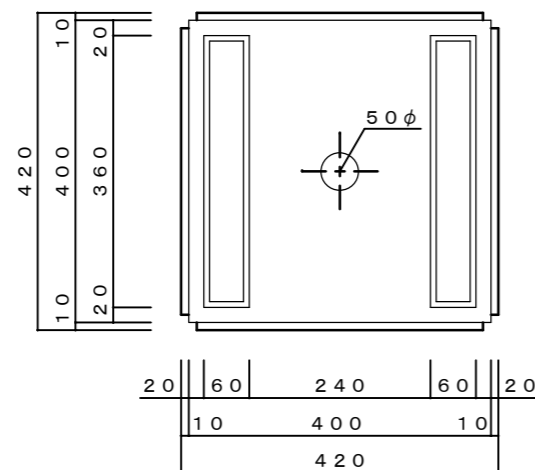

品名	プランター アンティークブリック プラスウォーターセット図 NAB-440		
重量・容量	19 Kg / 土壌スペース容量36リットル (プランター容量54リットル)	縮尺	1/10
材質・仕上	GRC(ガラス繊維強化セメント)・アクリル樹脂塗装	株式会社 トーシンコーポレーション	