
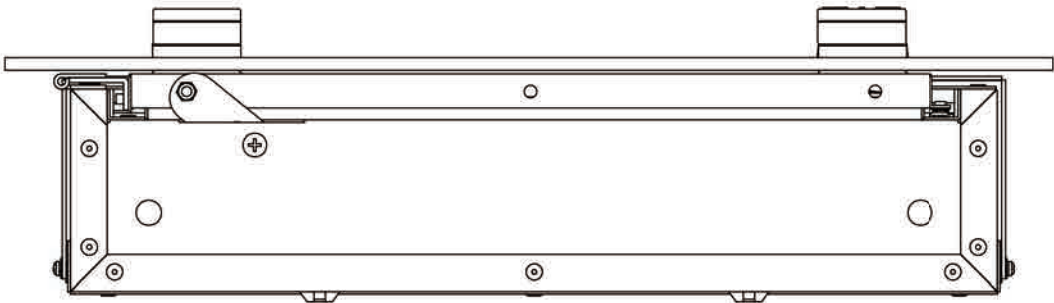
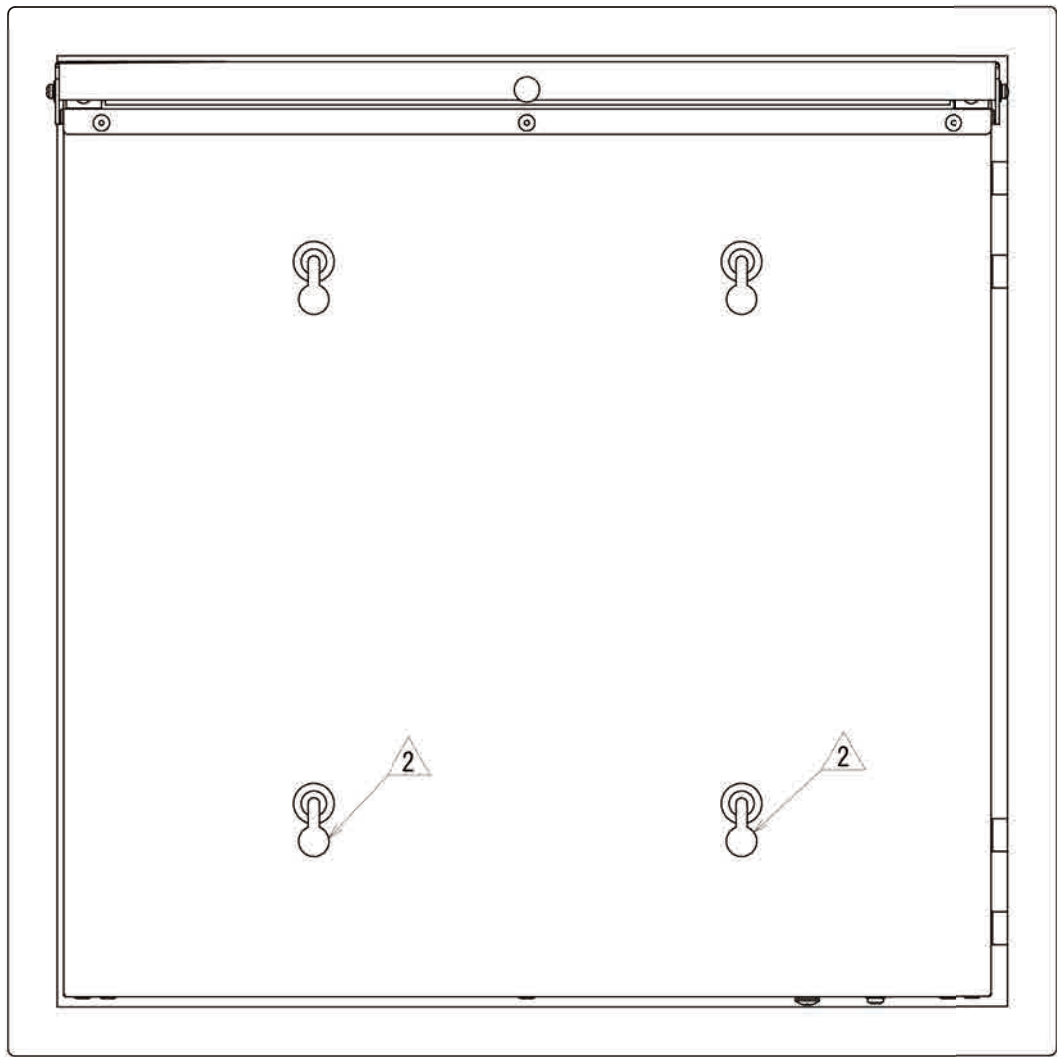
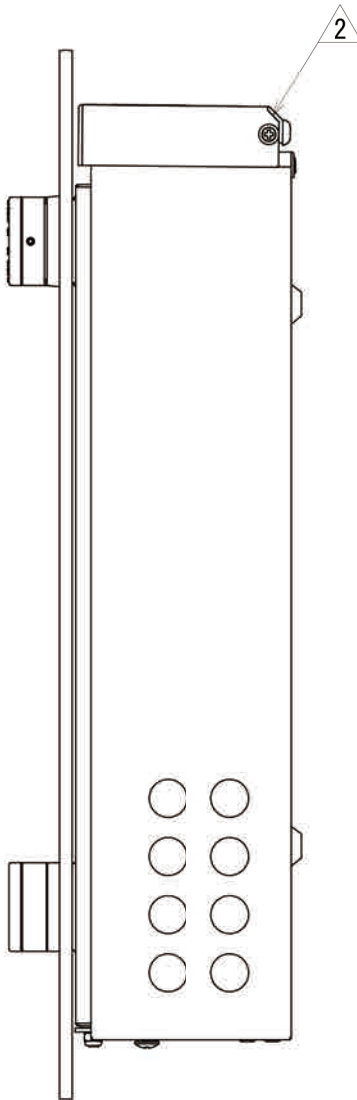
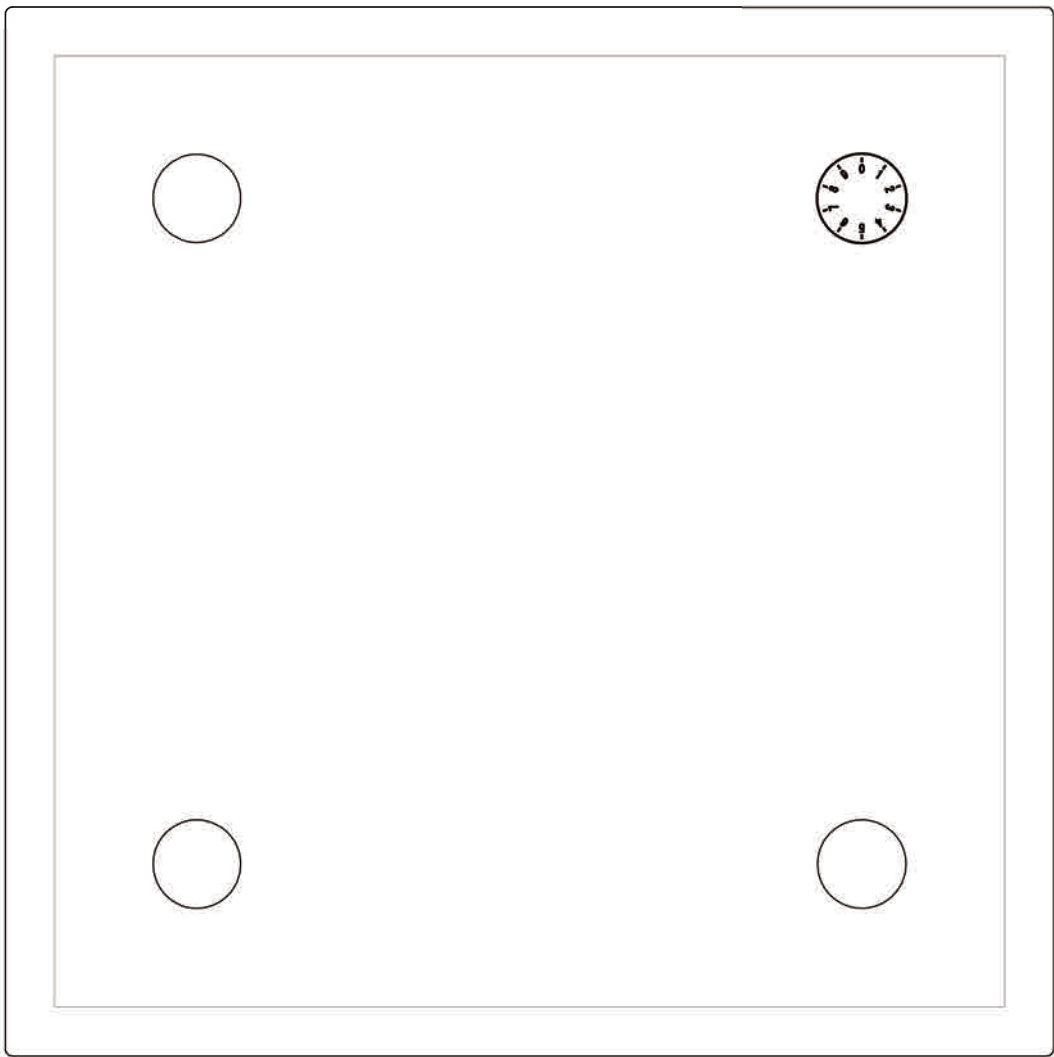
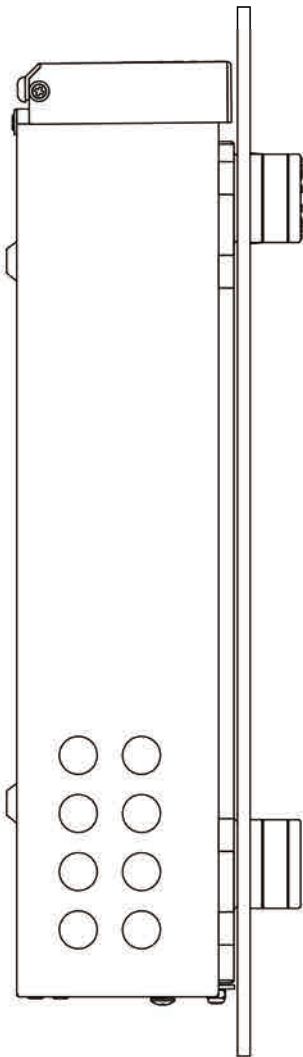





番号	改訂日	改 訂 内 容
1	2009/01/09	正面化粧板・裏板間に1.5mmの隙間を追加
2	2015/01/05	強度改良他に伴う、外観変更。右吊元は文字表記のみに変更。

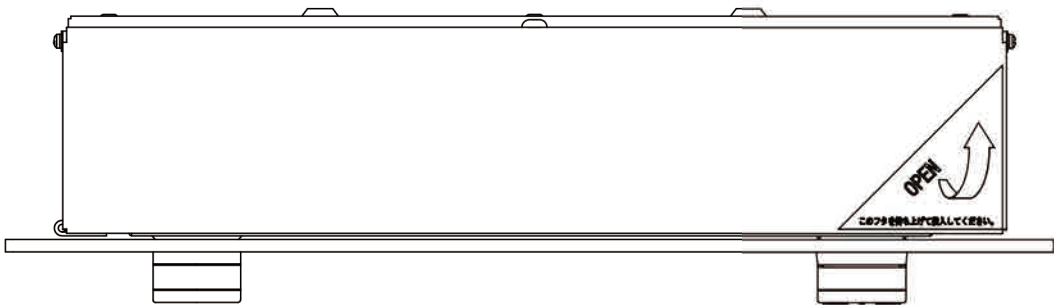

本図は左吊元（SQ-**-L）を示す。
右吊元（SQ-**-R）は本図反対勝手。


図名	ビューポストスクエア姿図	住友林業緑化株式会社	承認	検図	設計	日付	縮尺	図番	129C001001
						2008.04.01	1:3		

番号	改訂日	改訂内容
1	2009/01/09	正面化粧板・裏板間に1.5mmの隙間を追加
2	2015/01/05	強度改良他に伴う寸法変更及び表記寸法追加。右吊元は文字表記のみに変更

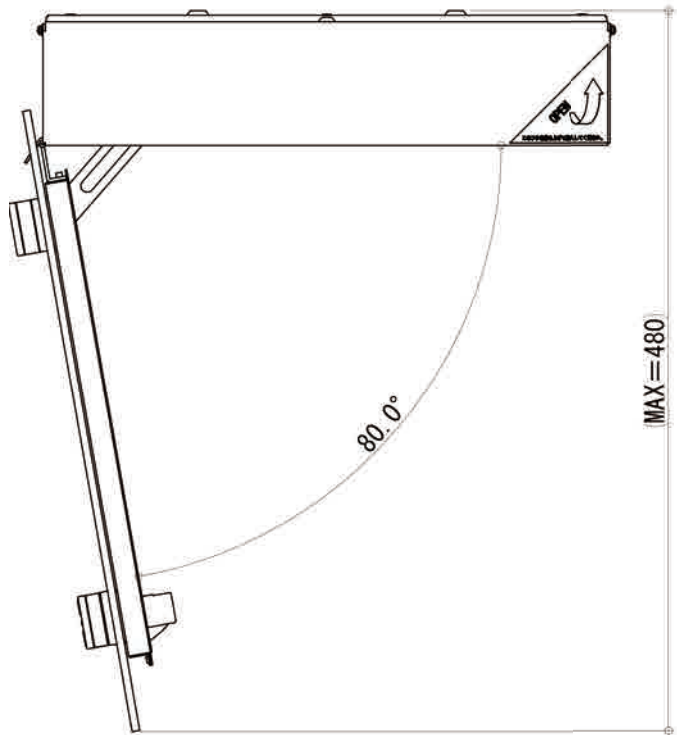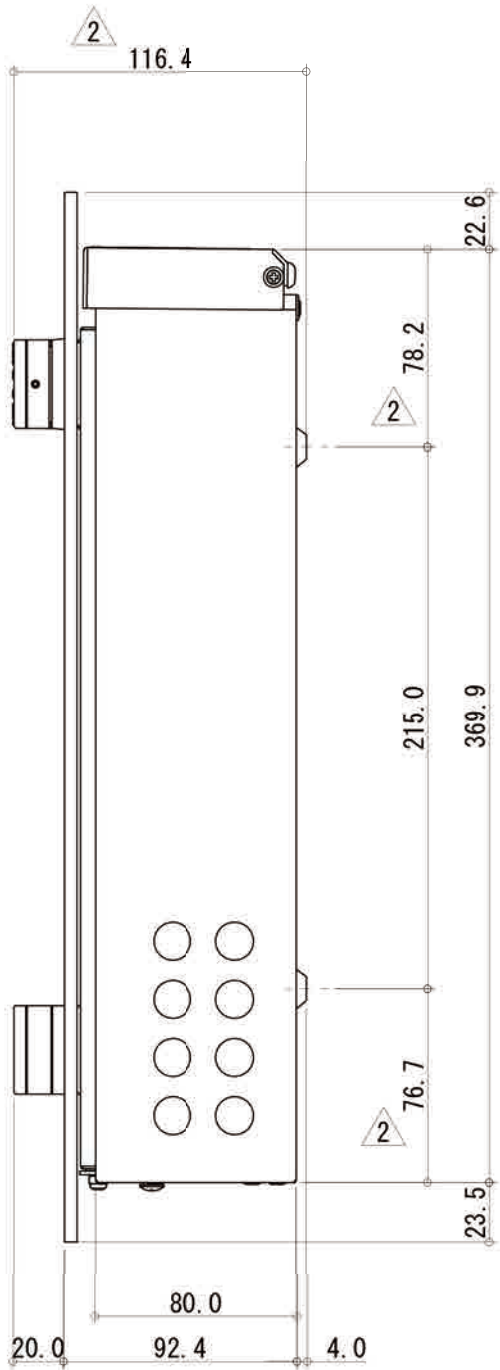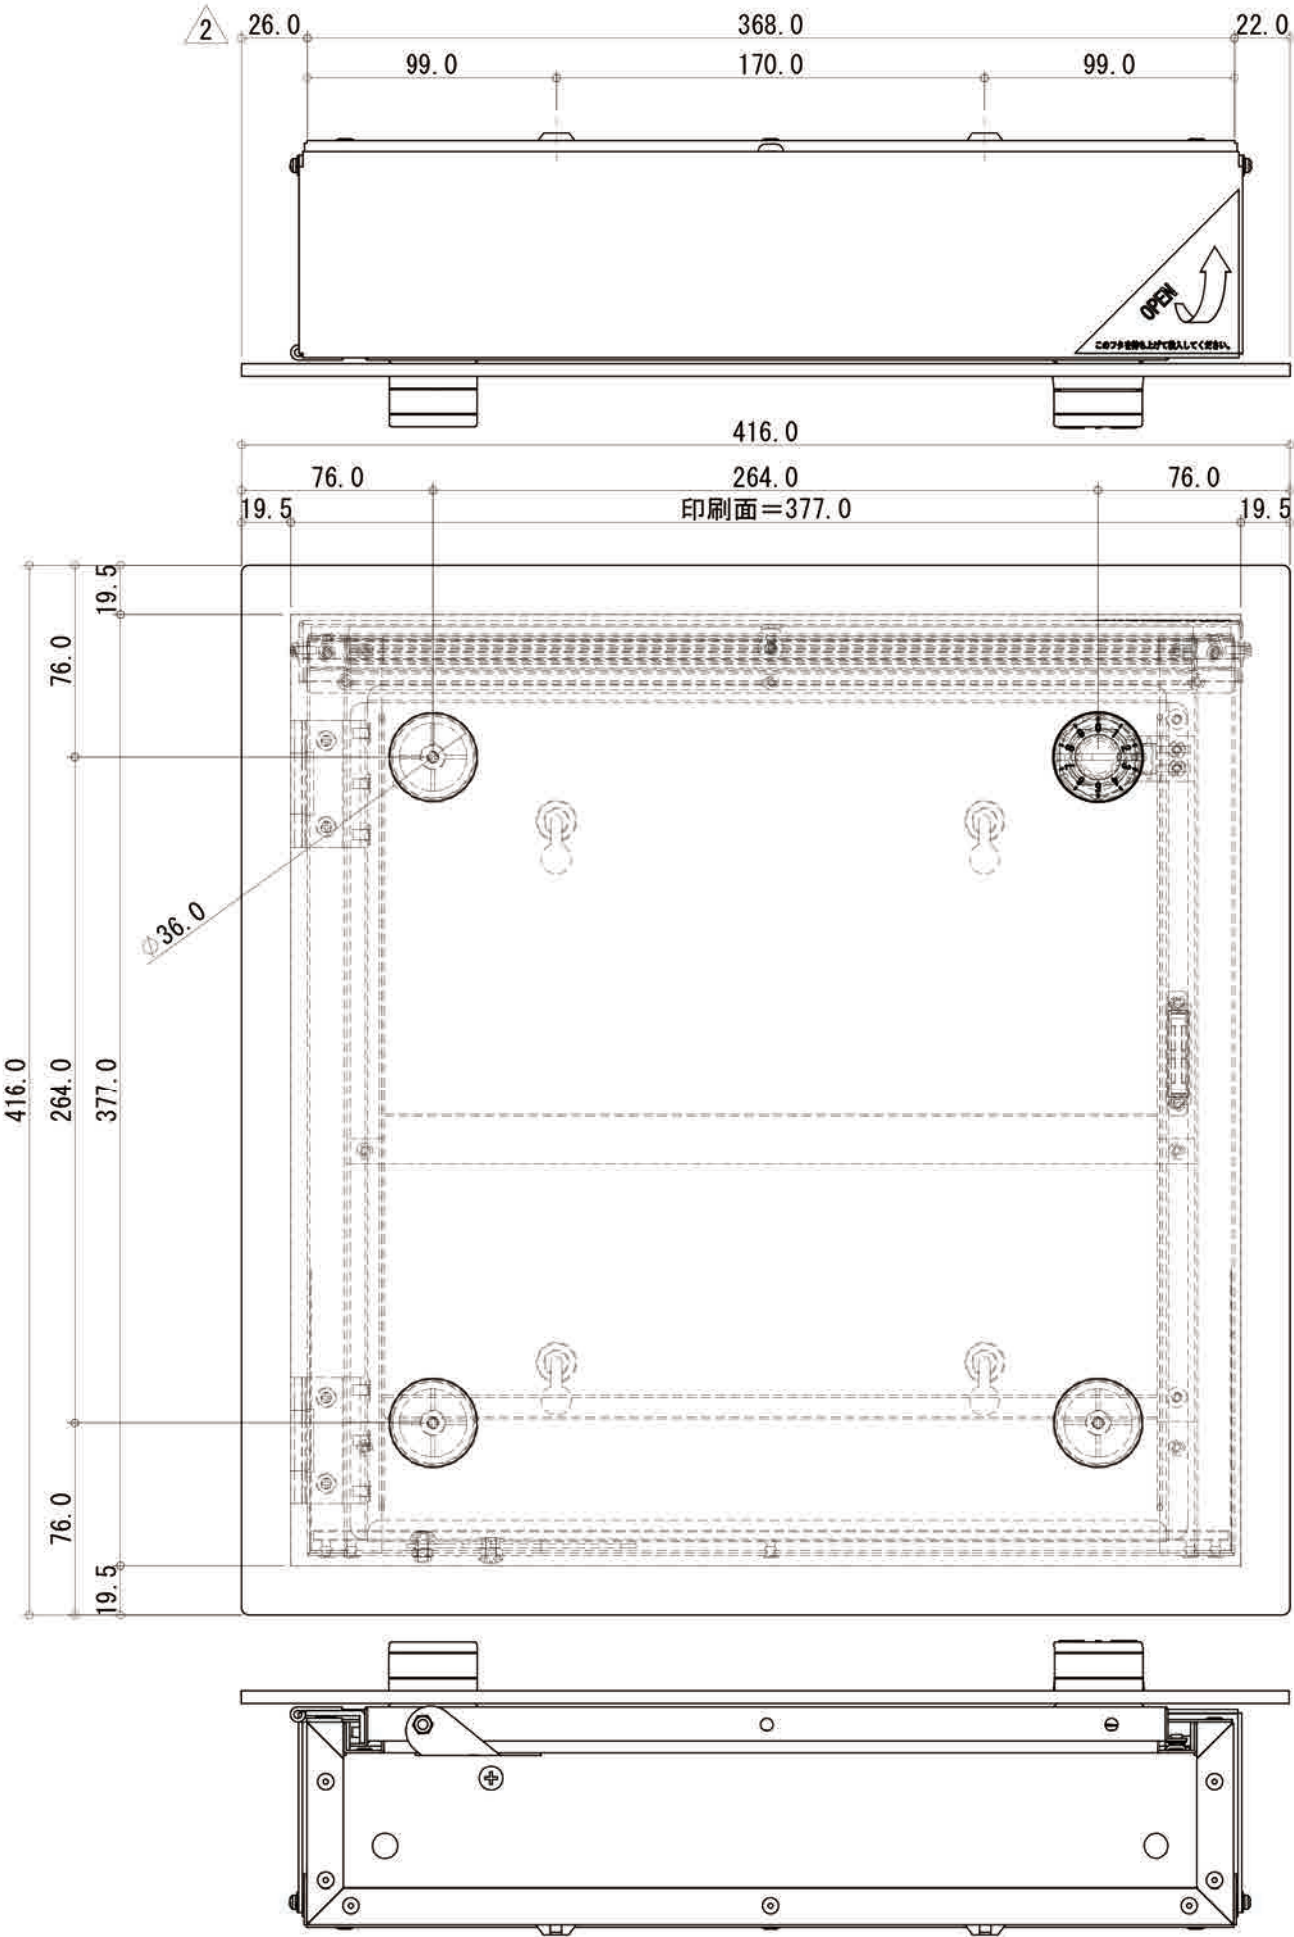

正面パネル解放時

投入可能厚=40mm


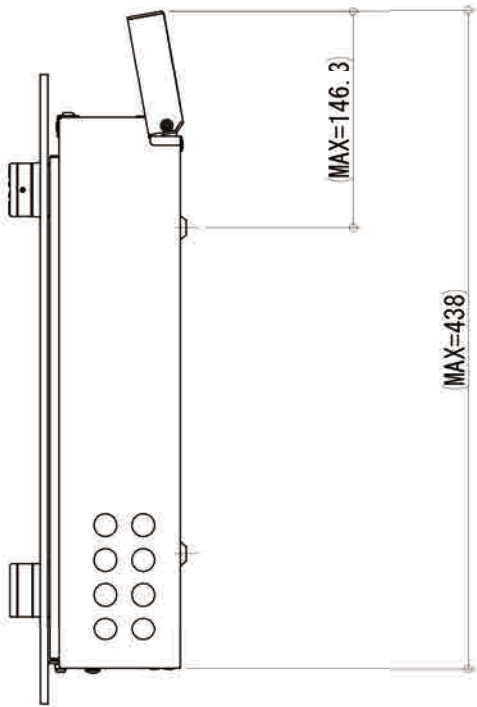


上フタ解放時

本図は左吊元（SQ-**-L）を示す。
右吊元（SQ-**-R）は本図反対勝手。

図名	ビューポストスクエア基本図	住友林業緑化株式会社	承認	検図	設計	日付	縮尺	図番	129C002001
						2008.04.01	1:3		

番号	改訂日	改訂内容
1	2009/01/09	正面化粧板・裏板間に1.5mmの隙間を追加
2	2015/01/05	強度改良他に伴う変更。部材名称追記。右吊元は文字表記のみに変更。

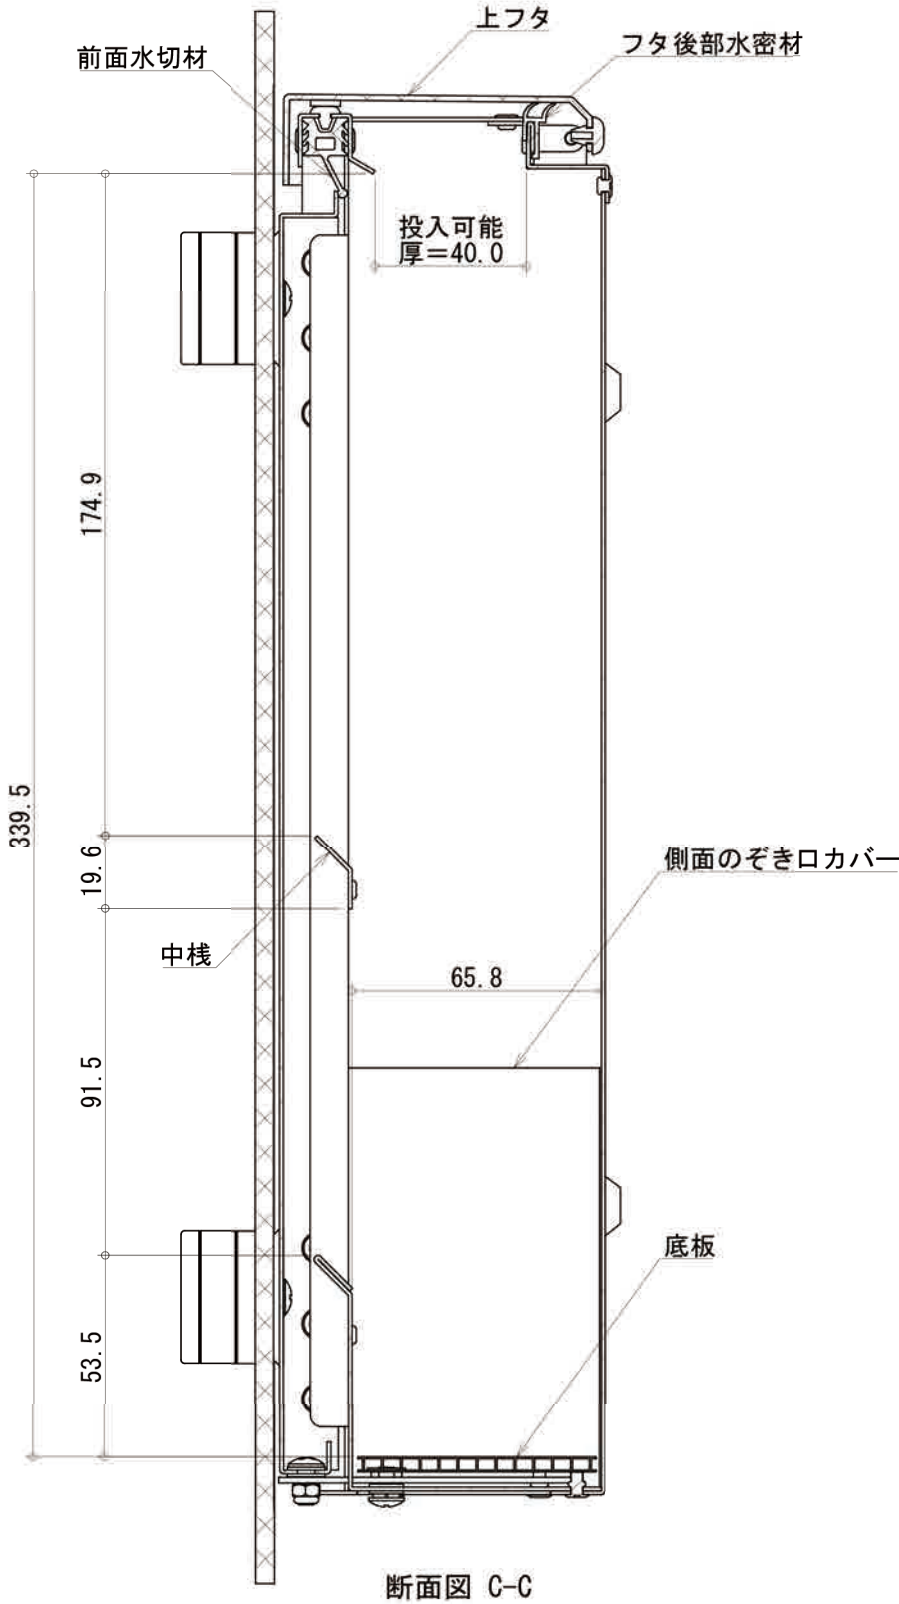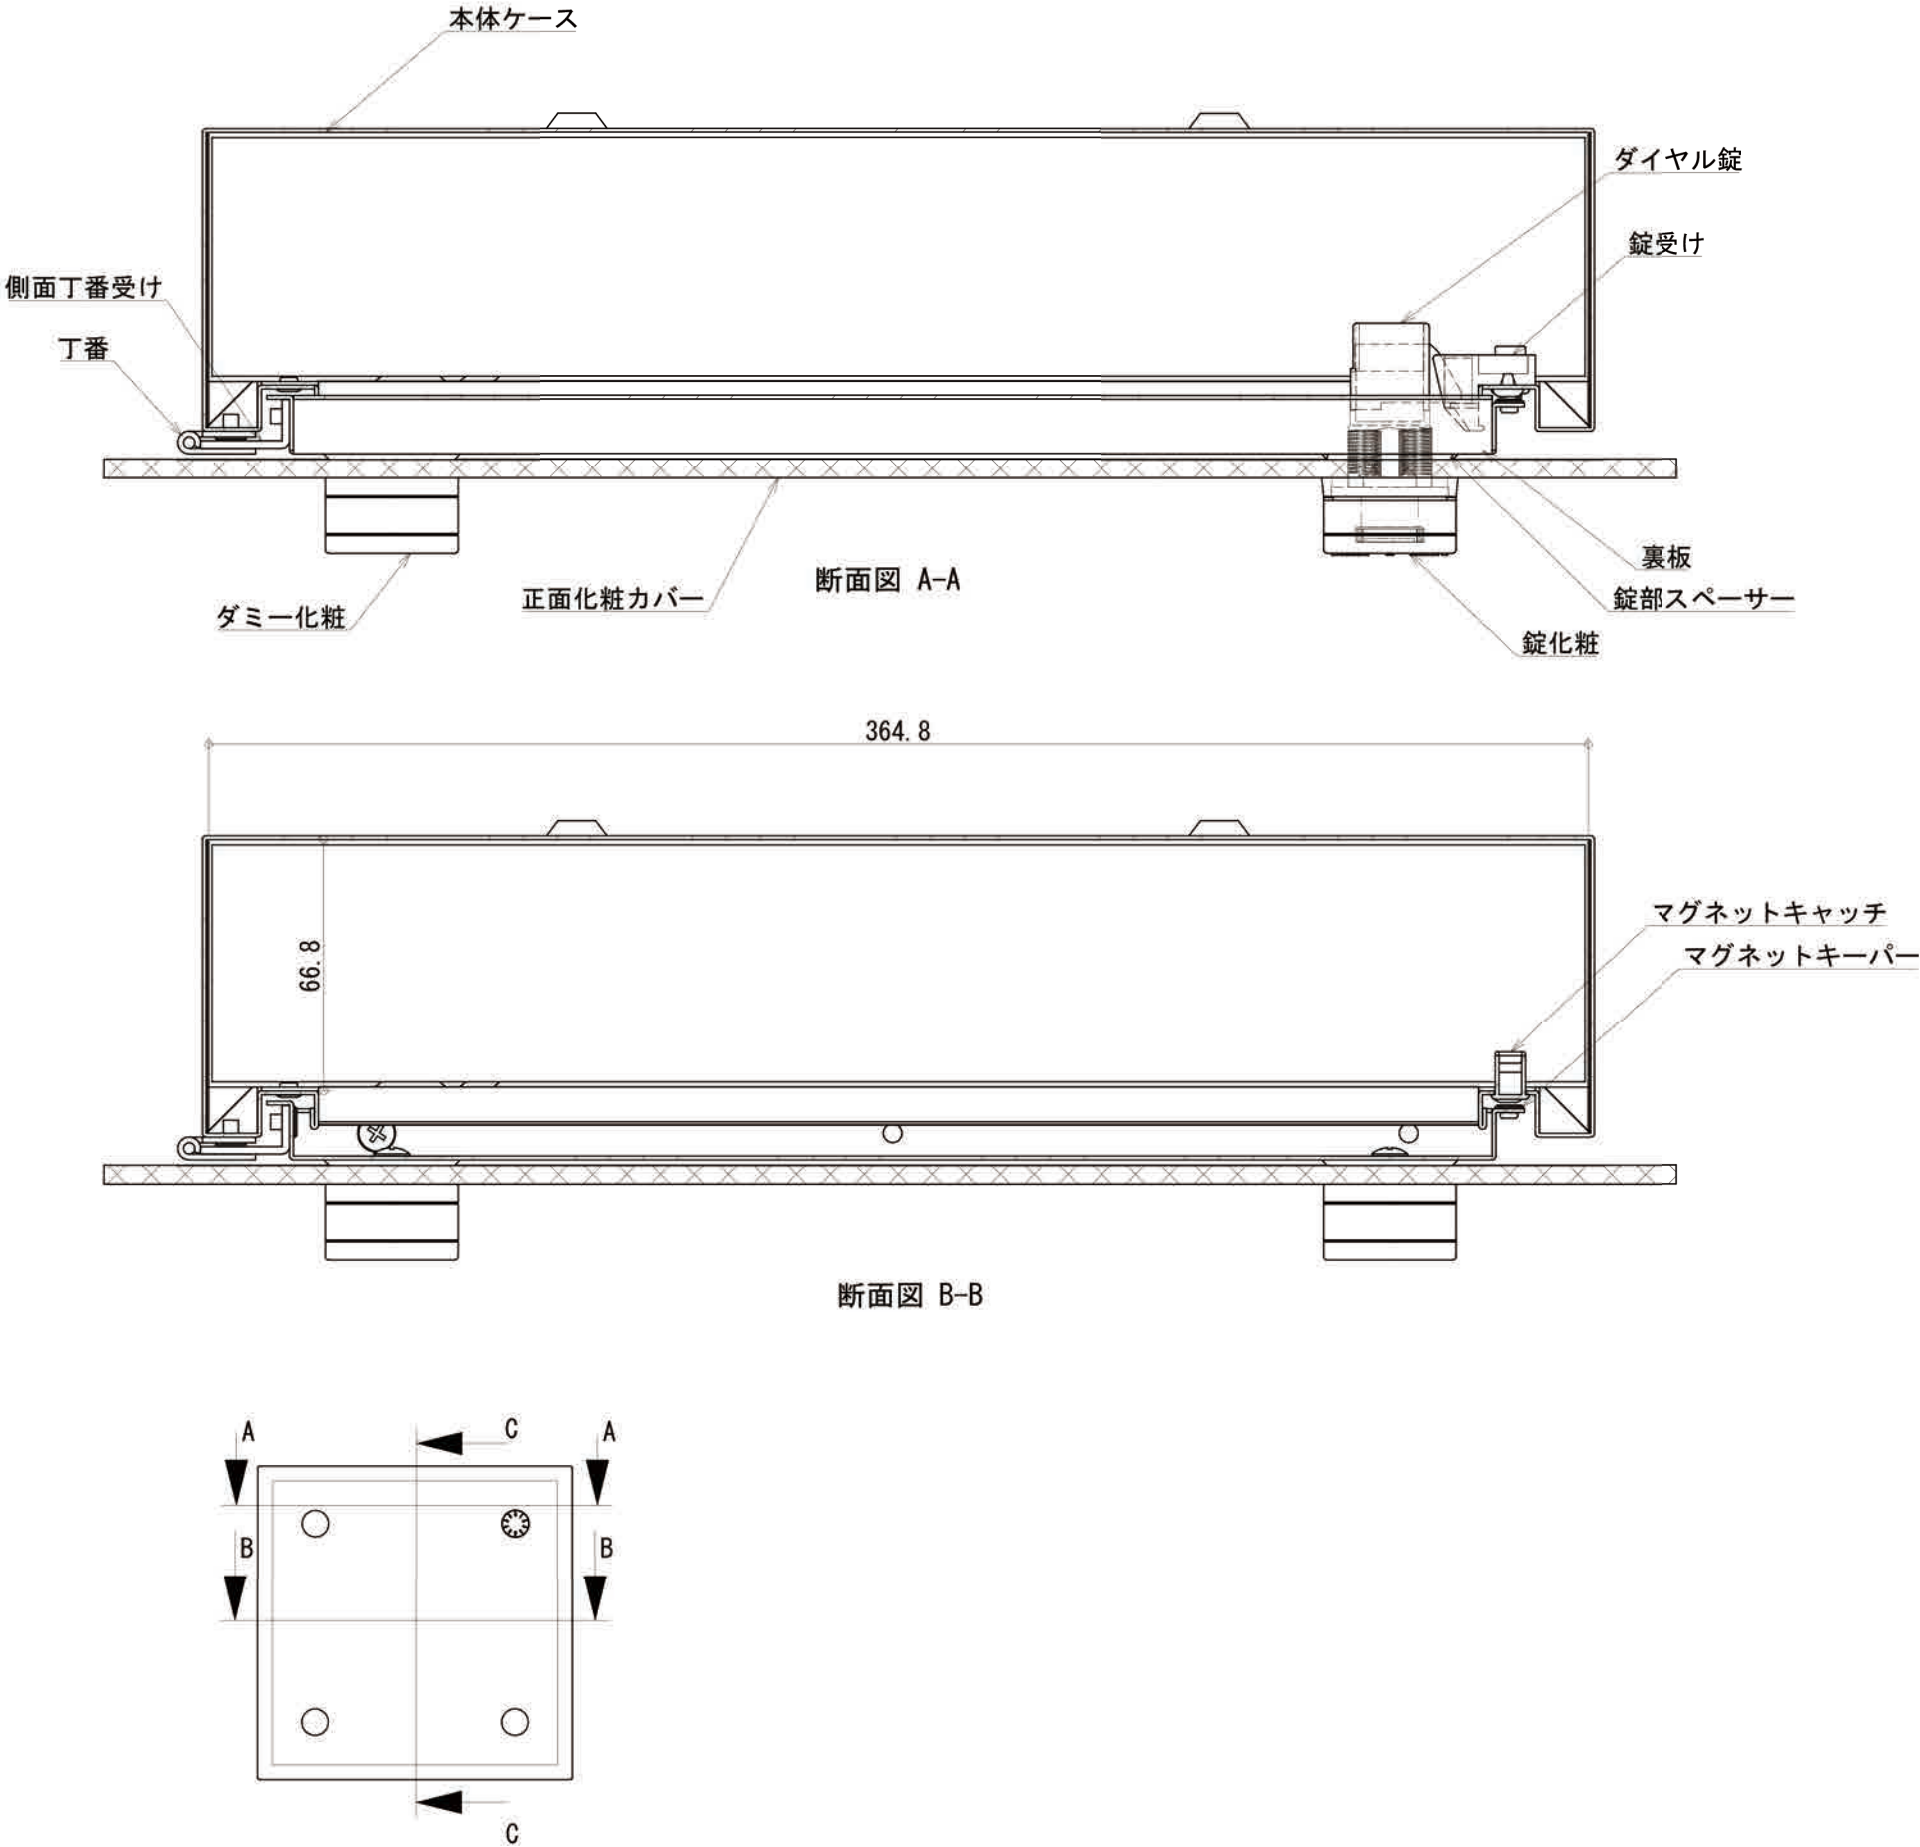

本図は左吊元（SQ-**-L）を示す。
右吊元（SQ-**-R）は本図反対勝手。

図名	ビューポストスクエア 断面図・各部名称	住友林業緑化株式会社	承認	検図	設計	日付	縮尺	図番	129C003001
						2008.04.01	1:2		