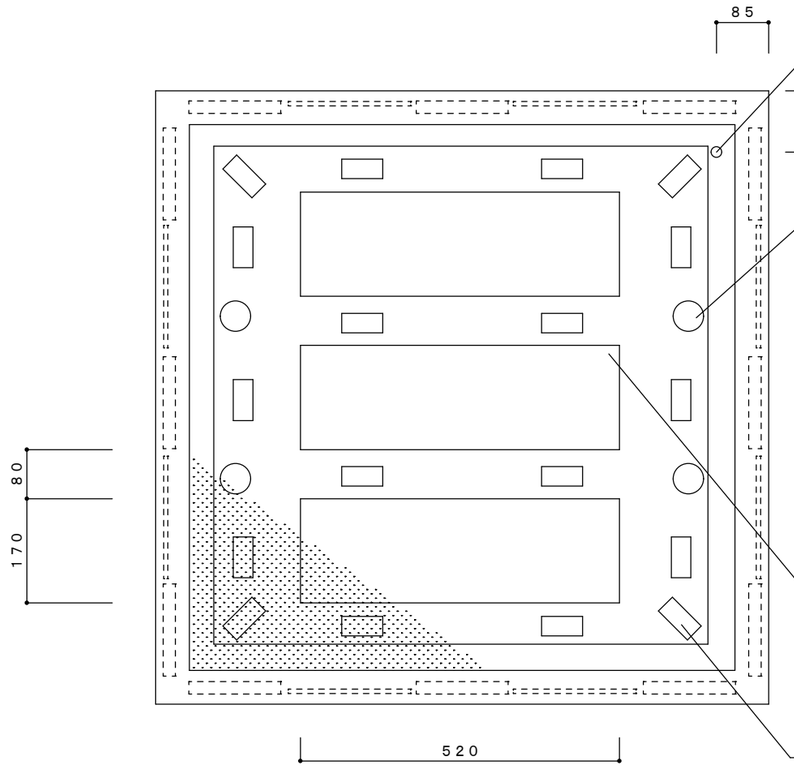

溢流管

ポリエチレンネット穴　４ヶ-φ５１　Ｌ＝１００
吸水用ガラス綿入れ

ポリエチレンネット受け

ポリエチレンネット受けスチロール
４０ｘ６５ｘ１００（１８個）

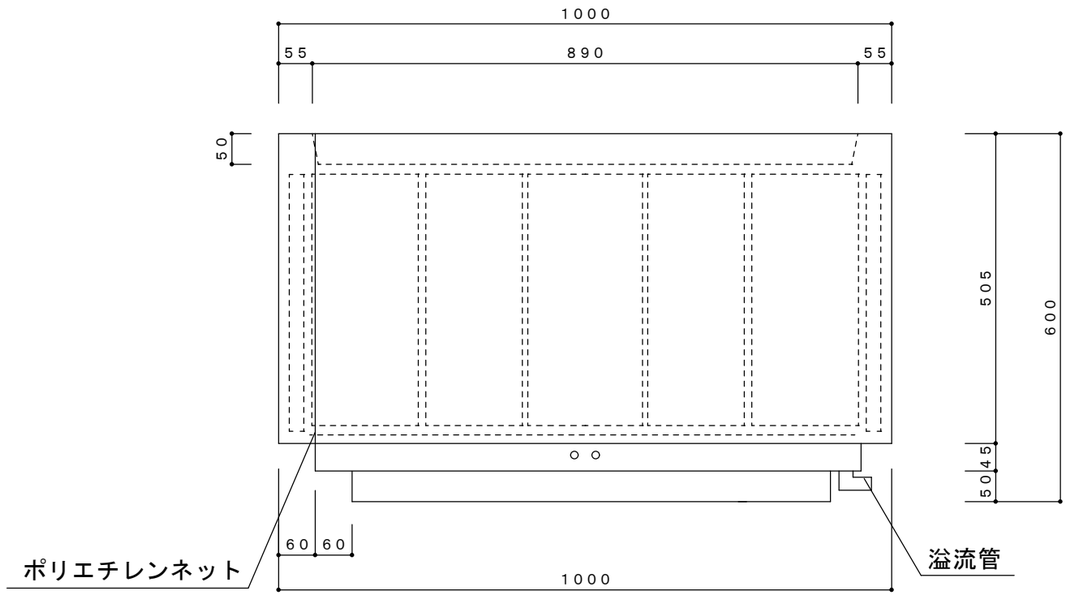

ポリエチレンネット

溢流管

本体　ＦＲＰ製

外寸　１０００ｘ１０００ｘ６００

内寸　８９０ｘ８９０ｘ５０５

下塗　水性エポキシ樹脂塗装

上塗　ポリウレタン塗装

水吸上げ機構付・溢流管付

製品重量　２０Ｋｇ

土容量　４５０リットル

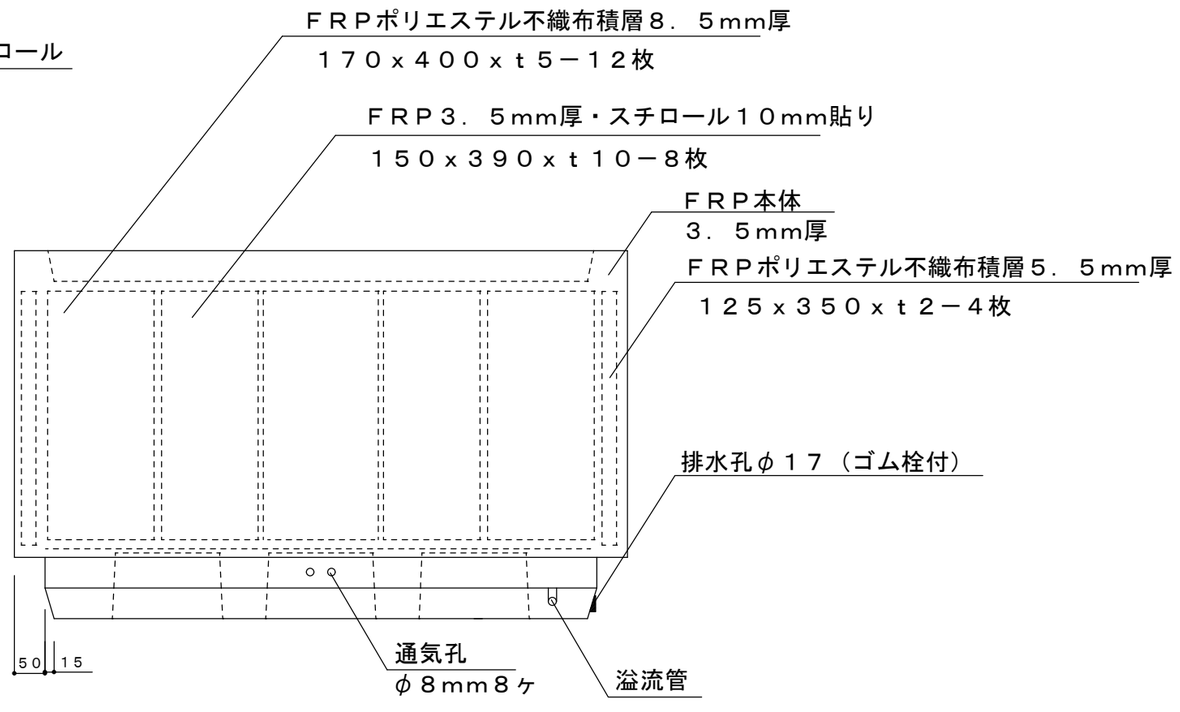

ＦＲＰポリエステル不織布積層８．５mm厚
１７０ｘ４００ｘｔ５－１２枚

ＦＲＰ３．５mm厚・スチロール１０mm貼り
１５０ｘ３９０ｘｔ１０－８枚

ＦＲＰ本体
３．５mm厚

ＦＲＰポリエステル不織布積層５．５mm厚
１２５ｘ３５０ｘｔ２－４枚

排水孔φ１７（ゴム栓付）

通気孔
φ８mm８ヶ

溢流管

寸法誤差／±５

株式会社トーシンコーポレーション	年月日 2025.4.11	縮尺 1/10
	図面名称 ＦＲＫ-１００２ＳＷ	