


PAPT-SH-45

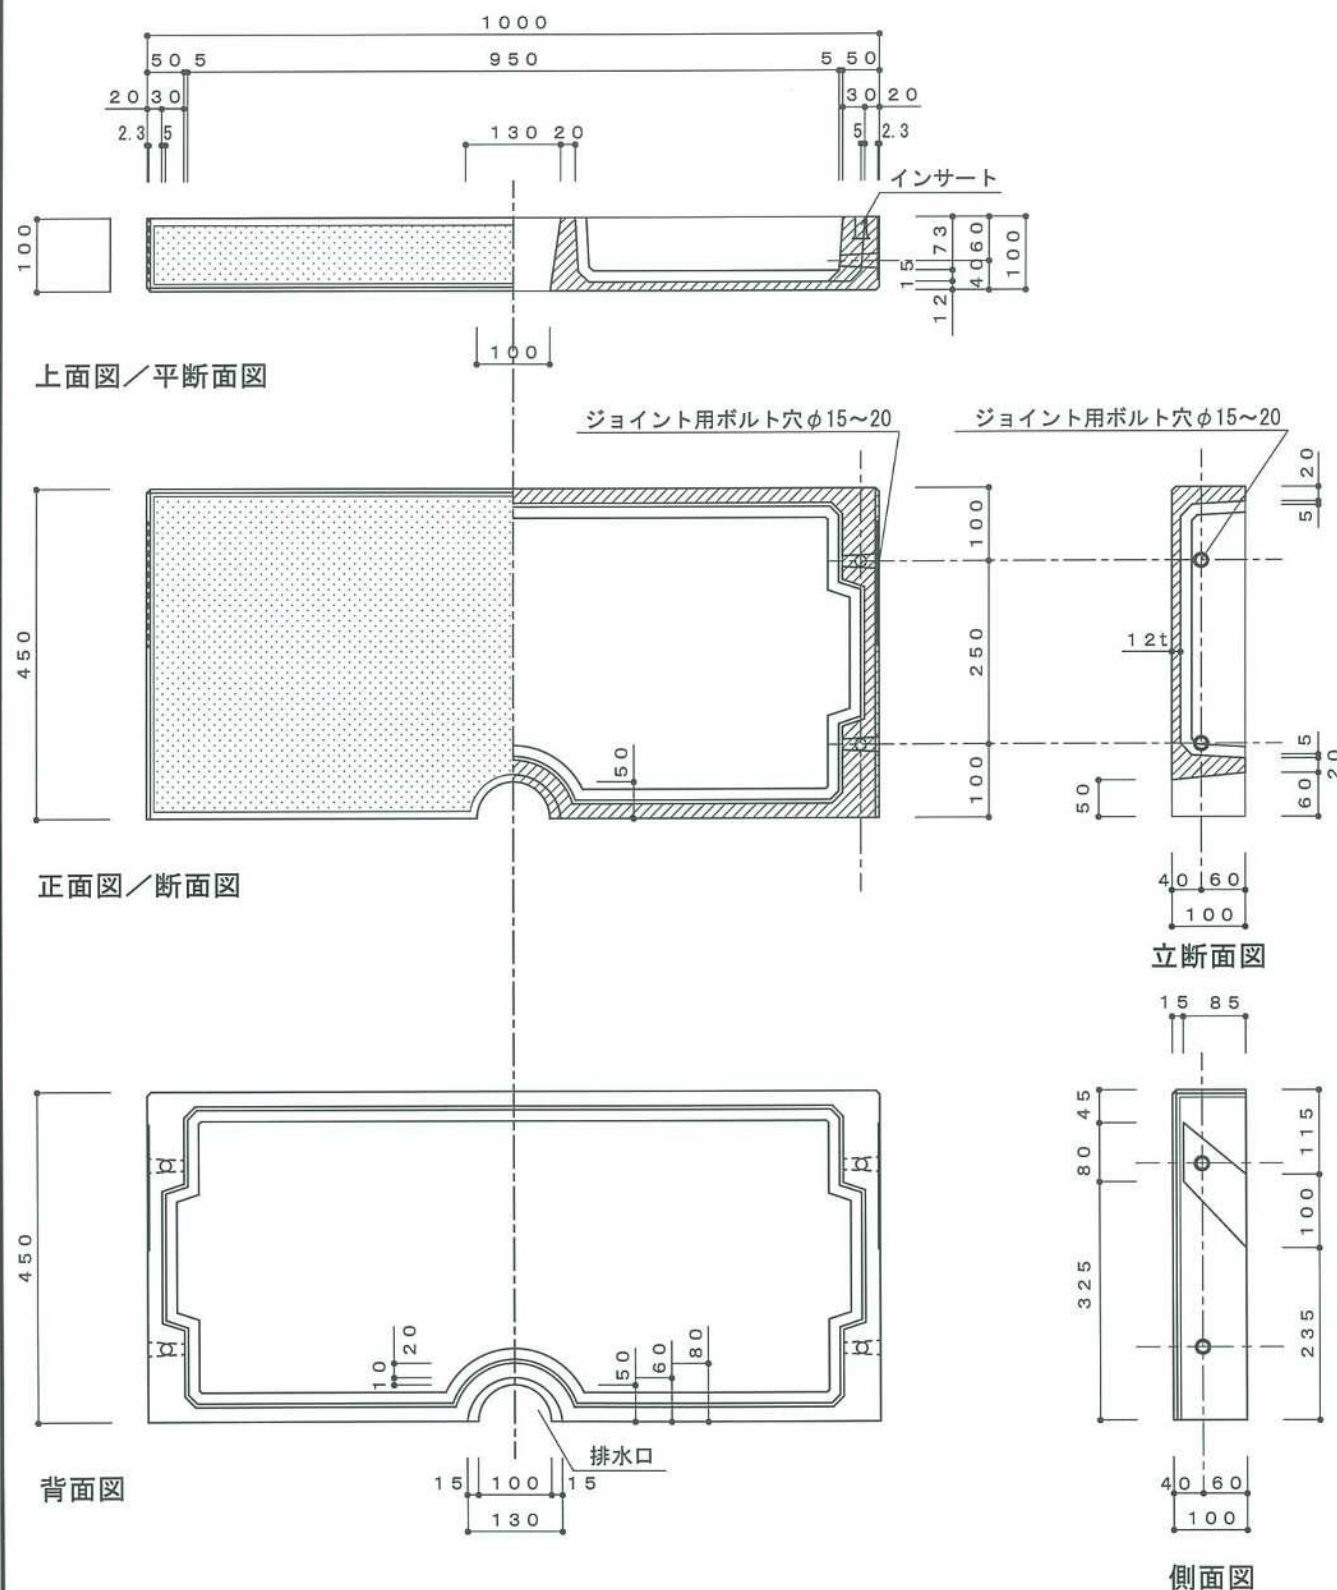

上面図／平断面図

正面図／断面図


背面図

立断面図

側面図

寸法誤差/±5				六角ボルト W3/8 W	2	スチール	電気亜鉛メッキ
品名	TLC	パパット 排水口加工有	PAPT-SH-45	図面番号	数量	材質	仕上
重量	** Kg	作成年月日 '05.5.27		縮尺	1/10		検 図
材質上	GRC(ガラス繊維強化セメント)・プレミックス打設工法 アクリル樹脂塗料吹付仕上げ			株式会社 トーシンコーポレーション			

PAPT-SH-30

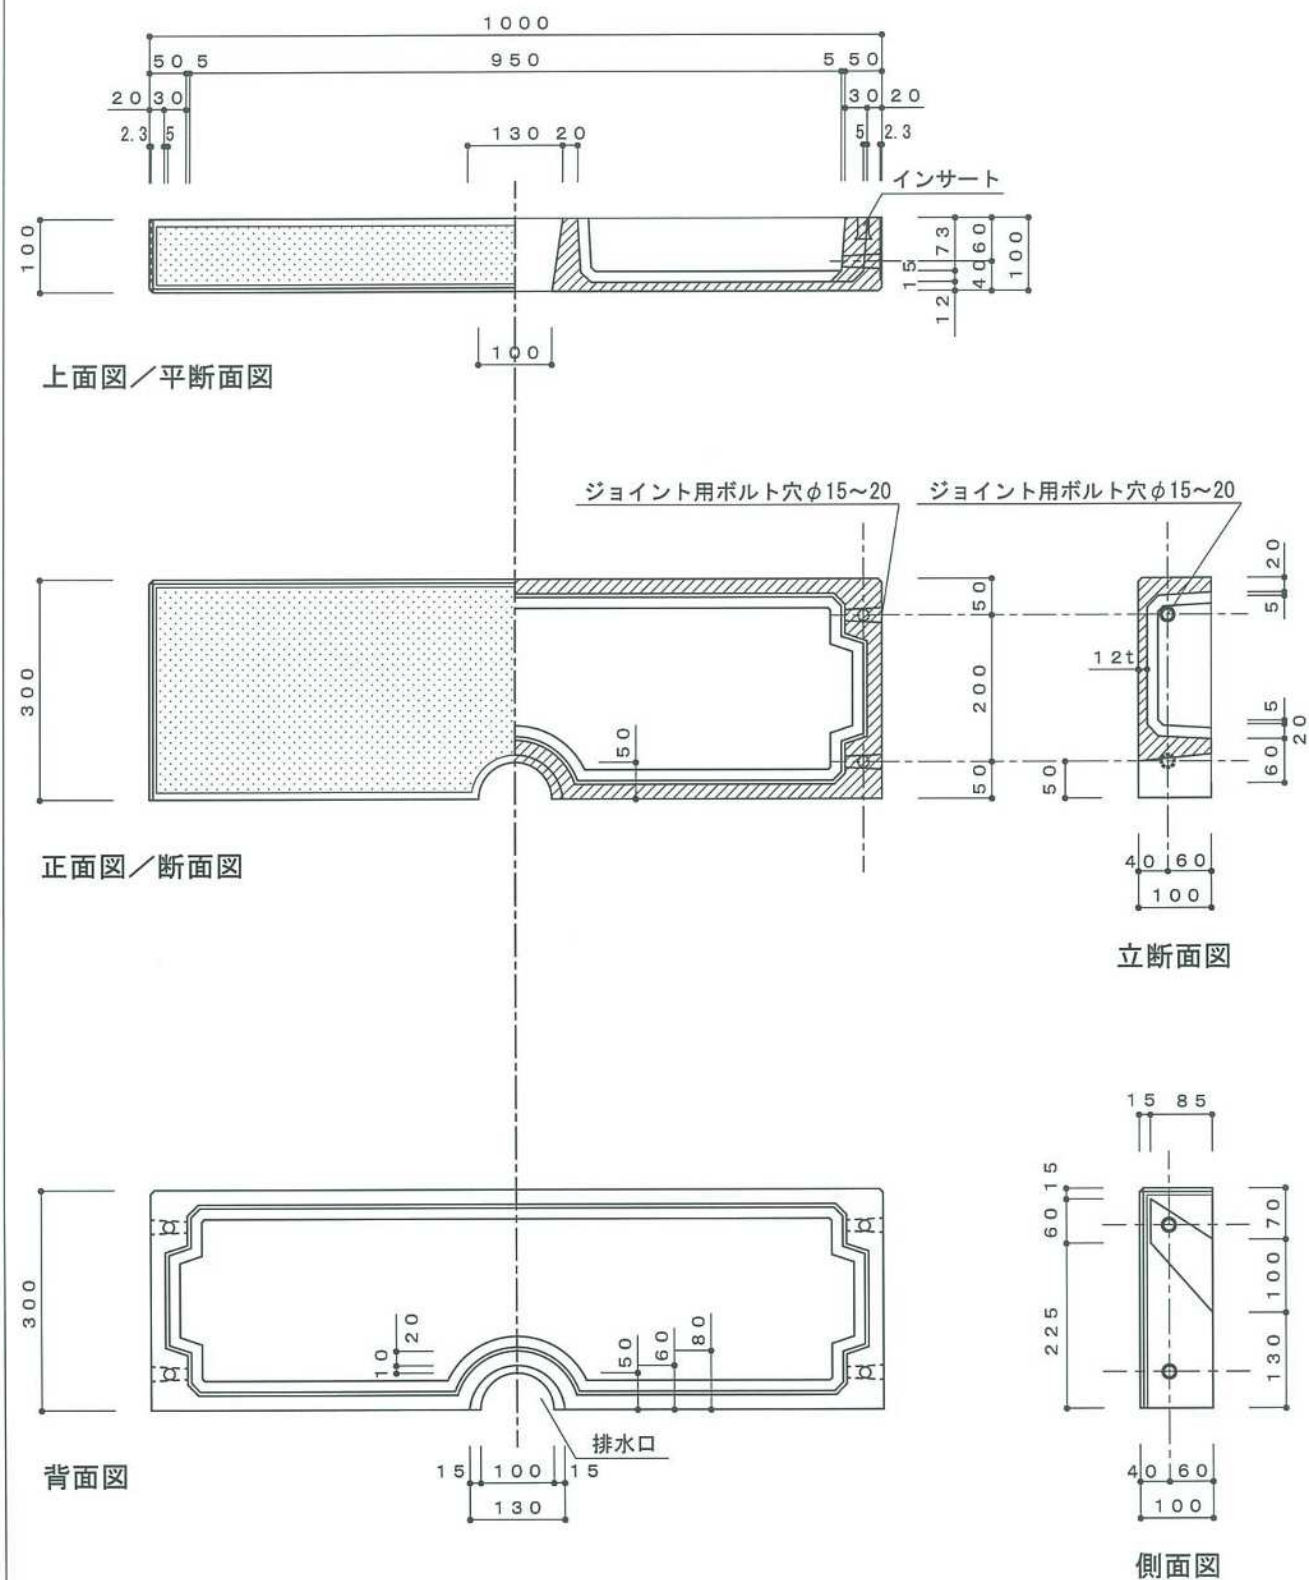

上面図／平断面図

正面図／断面図

背面図

立断面図

側面図

寸法誤差/±5				全ネジ W3/8 NW	2	スチール	電気亜鉛メッキ
品名	TLC	パパット 排水口加工有	PAPT-SH-30	図面番号	数量	材質	仕上
重量	** Kg	作成年月日 '05.5.27		縮尺	1/10		検 図
材質上	GRC(ガラス繊維強化セメント)・プレミックス打設工法 アクリル樹脂塗料吹付仕上げ			株式会社 トーシンコーポレーション			