




【天面図】

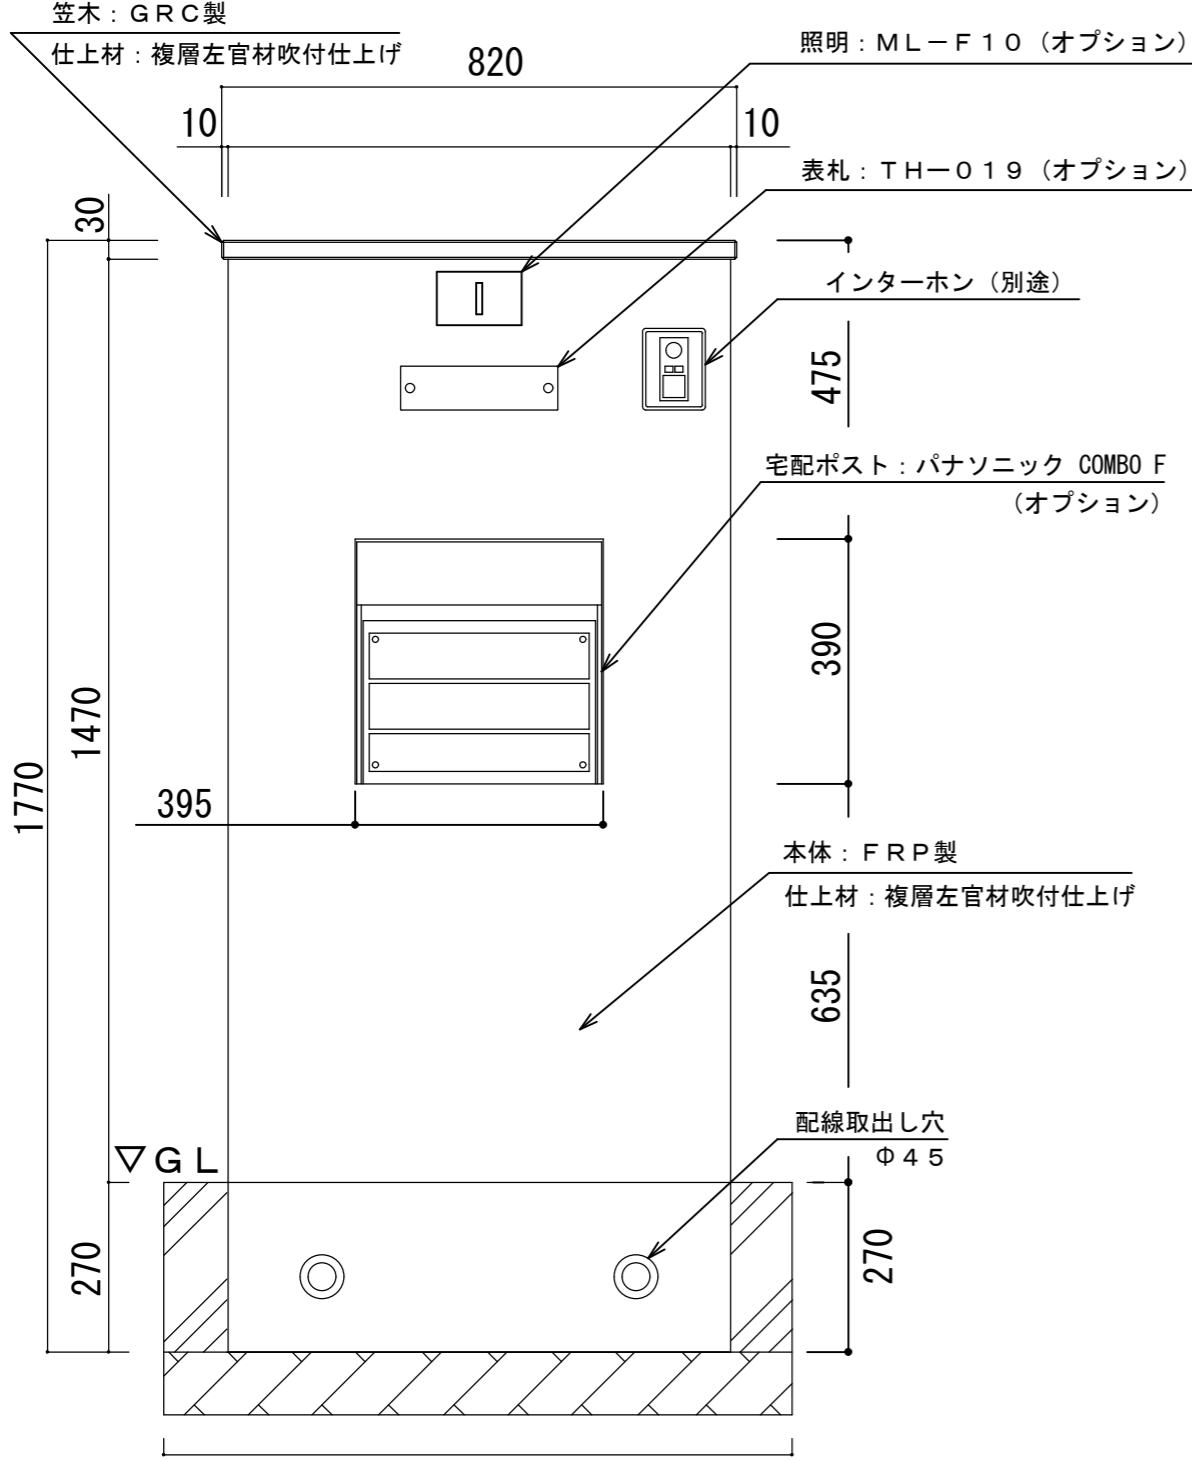

【正面図】

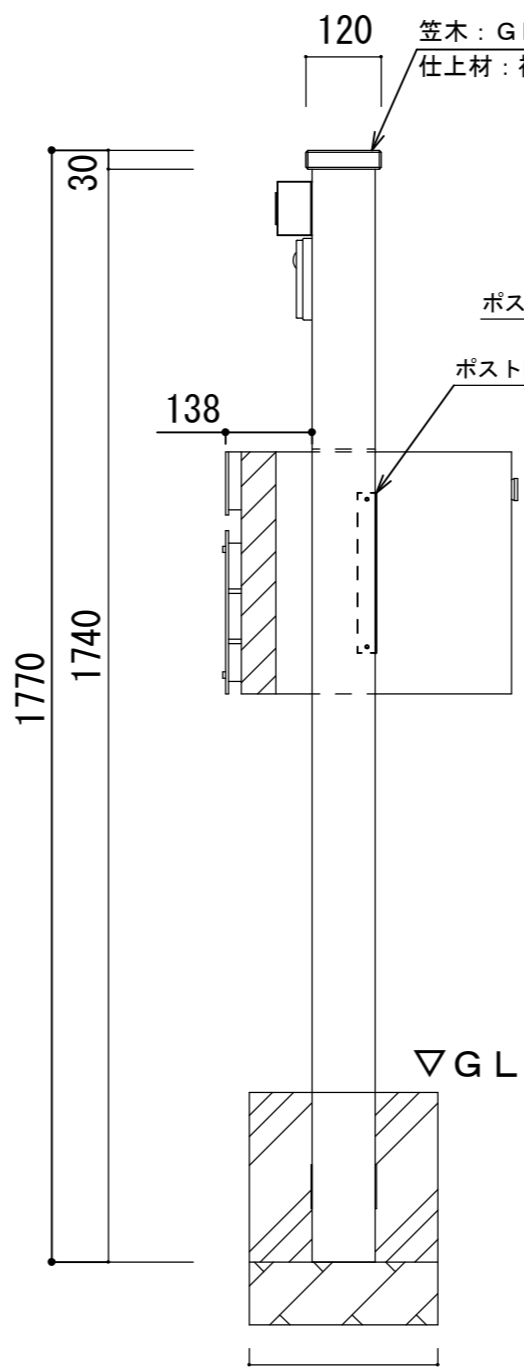

【側面図】

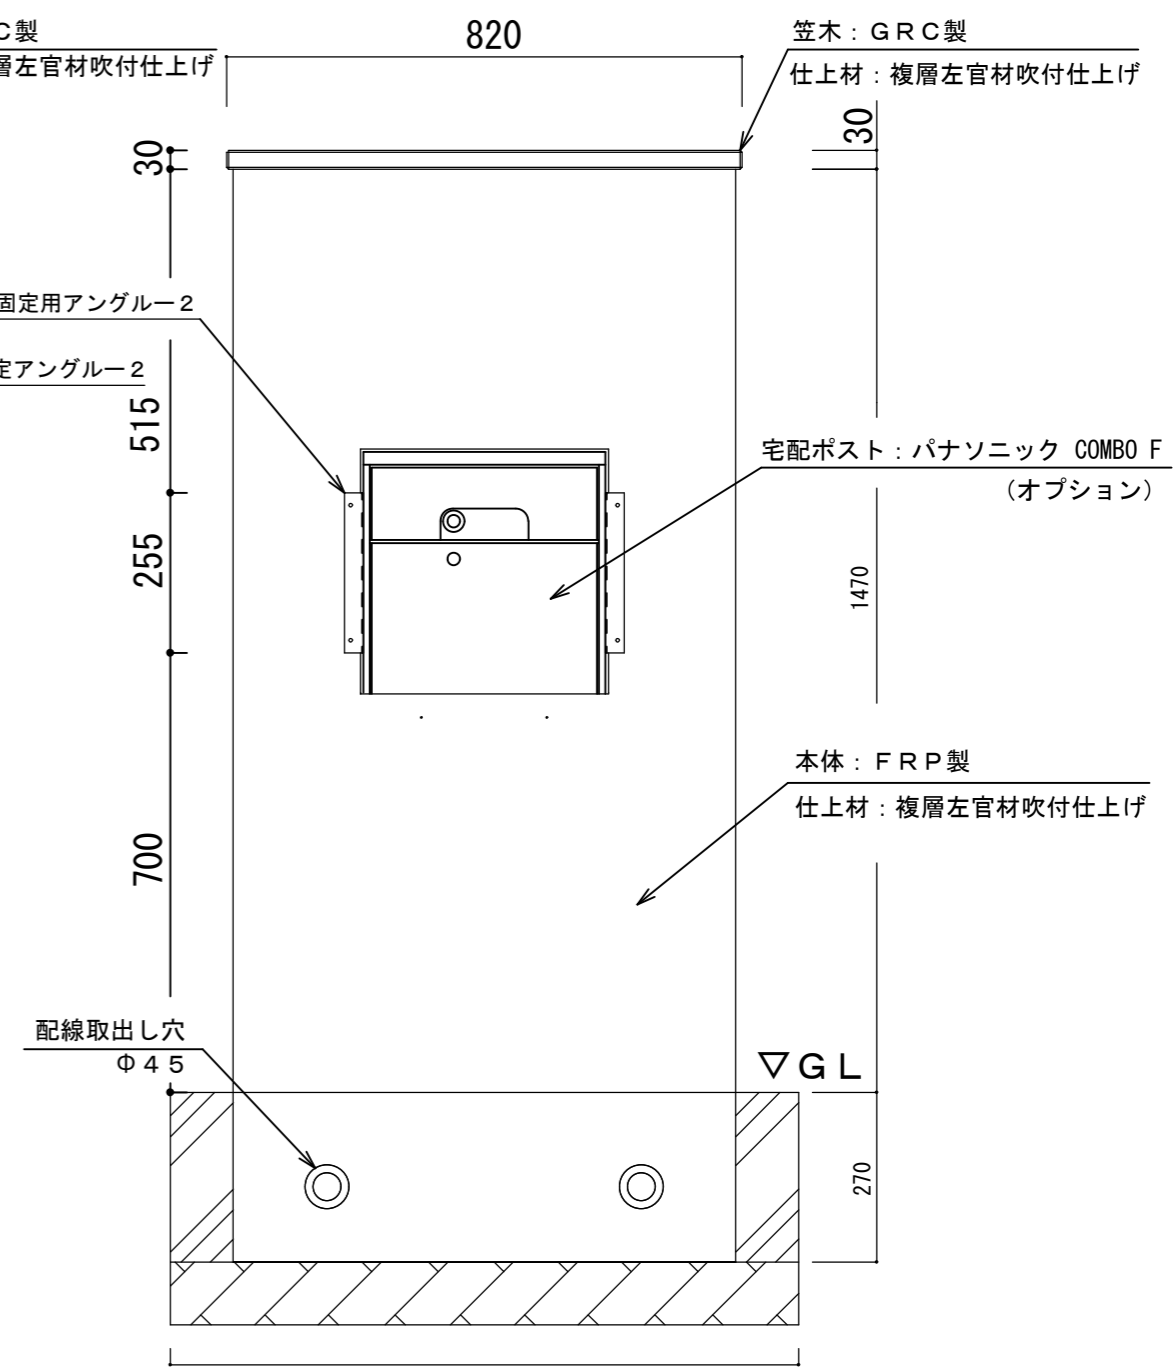

【背面図】

部品 No.	名称	材質・仕様
①	本体	FRP製 複層左官材 吹付仕上げ ホワイト
②	笠木	GRC製 複層左官材 吹付仕上げ ホワイト
③	配線取出し穴	ABS 穴径φ45
④	表札・IP取付範囲	裏当てスチロール付き
⑤	宅配ポスト	パナソニック コンボF 固定用ネジ: M4SUSトラス小ネジ、AZワッシャー、M4SUS袋ナット
⑥	ポスト固定用アングラー	アルミ製、複層左官材 吹付仕上げ 固定用ネジ: M4SUSトラス小ネジ (WH)

品番	タイル	目地色	仕上材
GW-HA800-WH			パレットPTH-S002

品名	ゲートウォール ハンディ800 ホワイト	作成年月日	2017.7.1
品番	GW-HA800-WH	縮尺	1/12
重量	30 Kg	株式会社 トーシンコーポレーション	

寸法誤差/±5