




GRAN-S-30

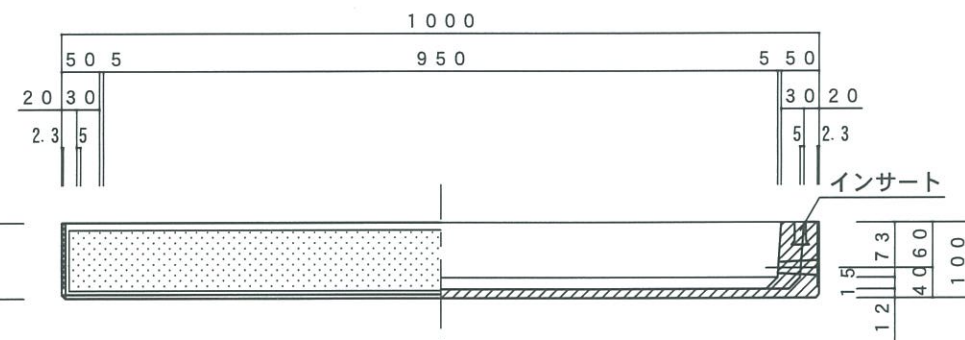

上面図／平断面図

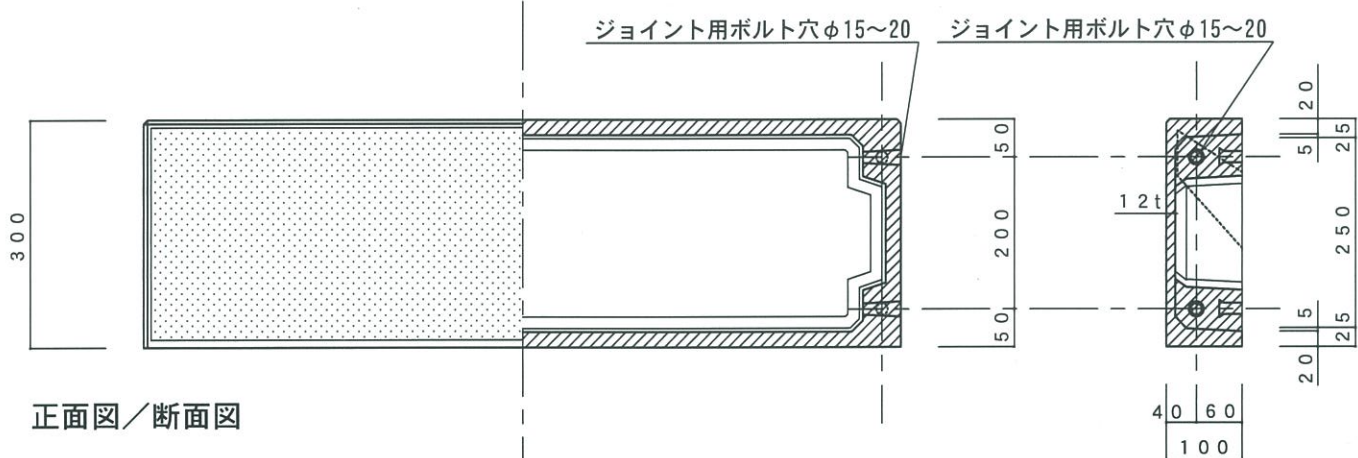

正面図／断面図

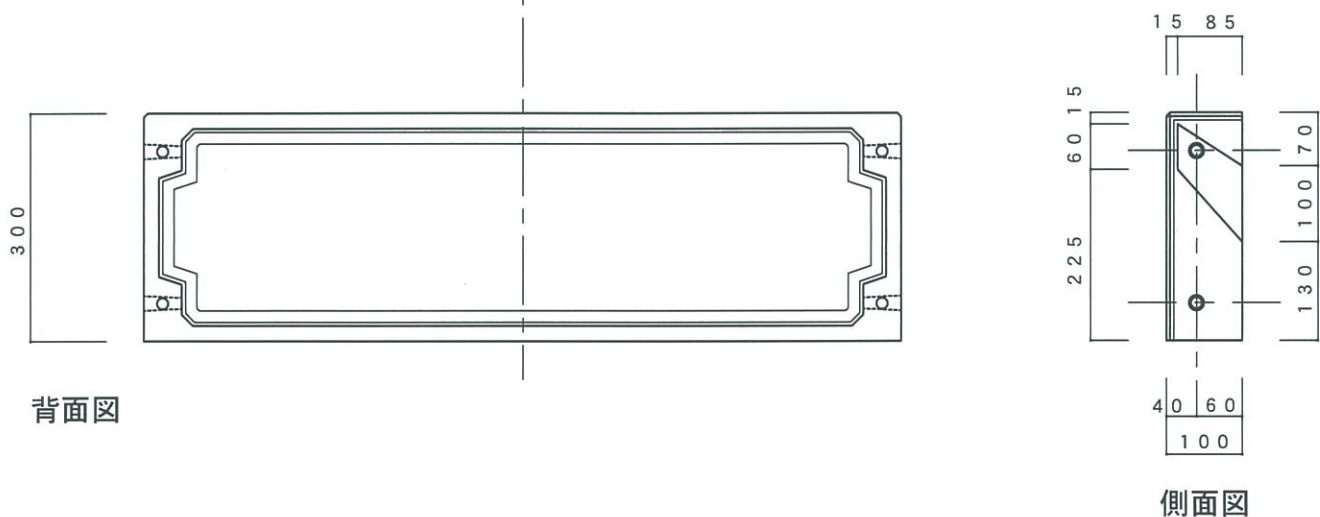

背面図

立断面図


側面図

寸法誤差／±5


		六角ボルト W3/8 W	2	スチール	電気亜鉛メッキ
品 名	TLCグラニット300基本パネル	品 番	部 品 名	数量	材 質
重 量	18.5 Kg	品 番	GRAN-S-30	検 図	
材 質	GRC (ガラス繊維強化セメント)・プレミックス打設工法 アクリルシリコン樹脂塗装	縮 尺	1/10		
仕 上		株式会社 トーシンコーポレーション			

GRAN-F-30


(寸法にあわせてカットする部品)

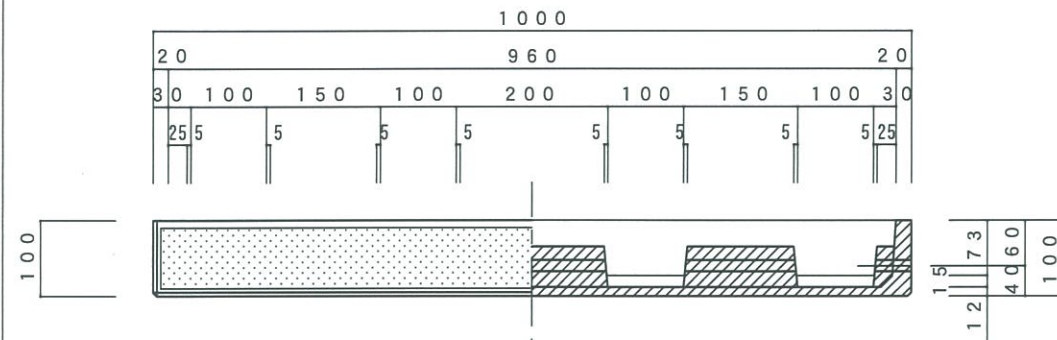

上面図／平断面図

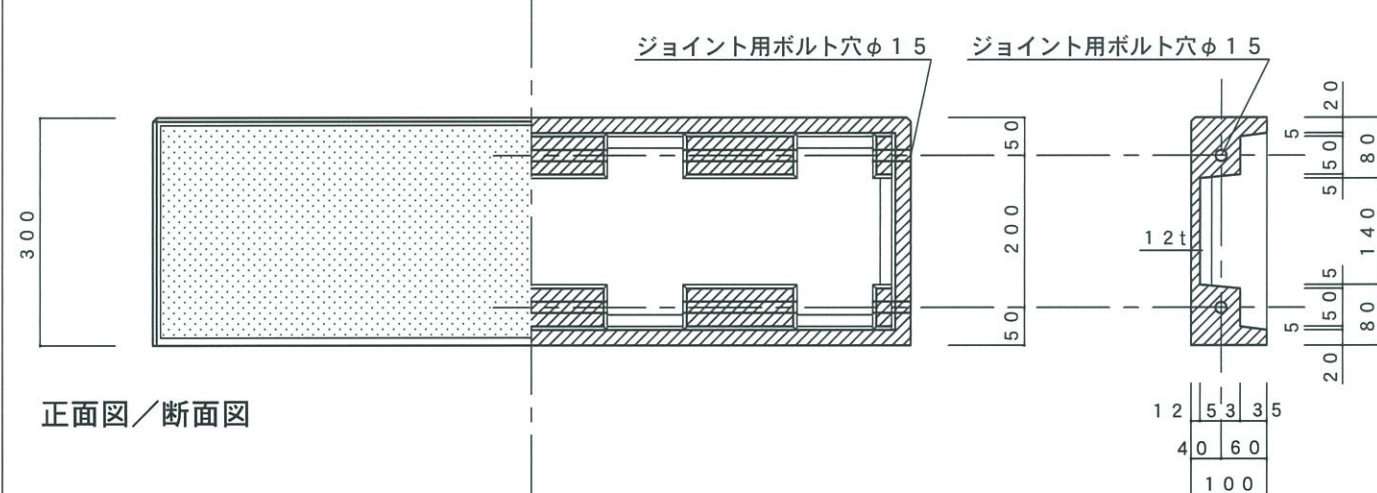

正面図／断面図

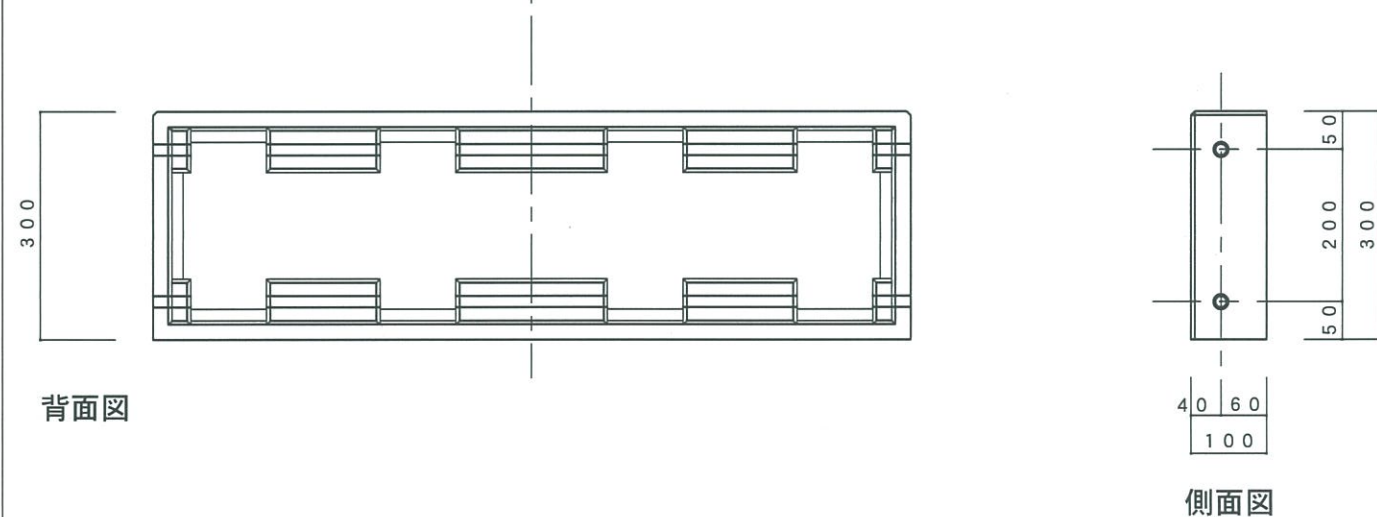

背面図


立断面図

側面図


寸法誤差／±5

		全ネジ W3/8 NW	2	スチール	電気亜鉛メッキ
品 名	TLCグラニット300フリーパネル	品 番	部 品 名	数量	材 質
重 量	21.5 Kg	品 番	GRAN-F-30	検 図	
材 質	GRC (ガラス繊維強化セメント)・プレミックス打設工法 アクリルシリコン樹脂塗装	縮 尺	1/10		
仕 上		株式会社 トーシンコーポレーション			


GRAN-CKD-30

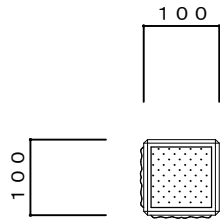


上面図

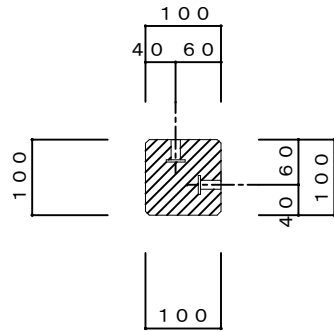


平断面图

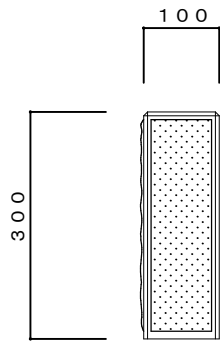

正面図

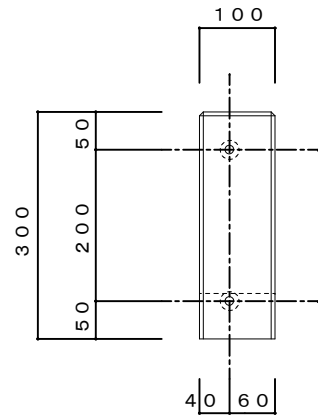


側面図

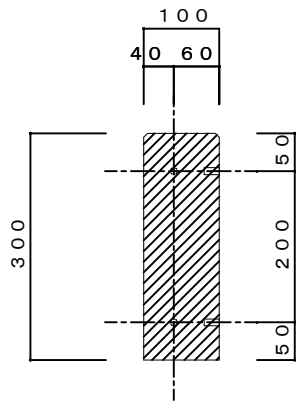


立断面図

寸法誤差／± 5			品番	部 品 名	数量	材 質	仕 上
			六角ボルト W3/8 W		2	スチール	電気亜鉛メッキ
品 名	T L C グラニット 3 0 0 直角出隅		品 番	G R A N - C K D - 3 0		検 図	
重 量	4 . 6 K g	作成年月日 ' 1 1 . 1 2 . 1 9	縮 尺	1 / 1 0			
材 質 仕 上	G R C (ガラス繊維強化セメント) ・ プレミックス打設工法 アクリルシリコン樹脂塗装		株式会社 トーシンコーポレーション				


GRAN-CKI-30

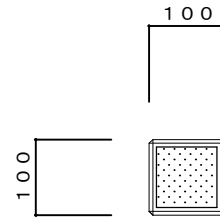


上面圖

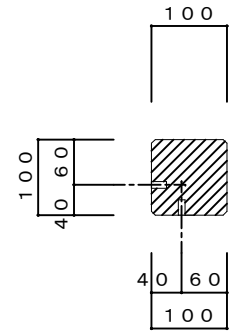


平断面図

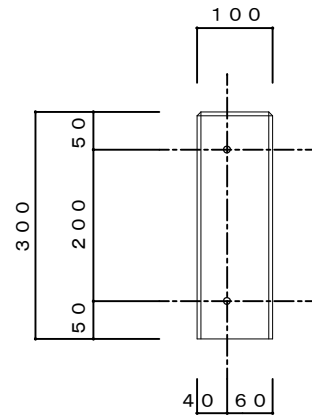

正面图

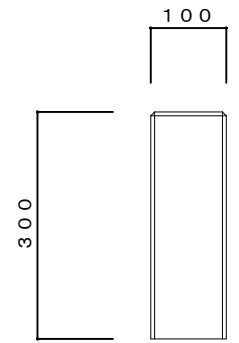

側面図

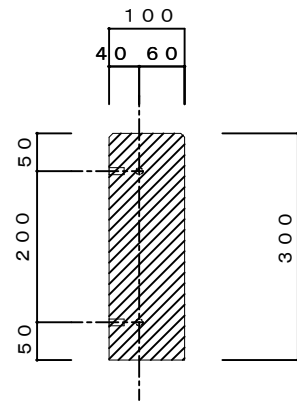


立断面図


寸法誤差／± 5			六角ボルト W3/8 W	2	スチール	電気亜鉛メッキ	
			品番	部 品 名		数量	材 質
品 名	T L Cグラニット300直角入隅		品 番	G R A N - C K I - 3 0		仕 上	
重 量	4.6 K g	作成年月日 ' 1 1 . 1 2 . 1 9	縮 尺	1 / 1 0		検 図	
材 質 仕 上	G R C (ガラス繊維強化セメント) ・プレミックス打設工法 アクリルシリコン樹脂塗装		株式会社 トーシンコーポレーション				

GRAN-CRD-30


平面図

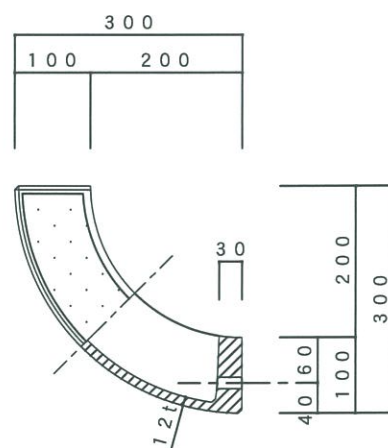

立断面図

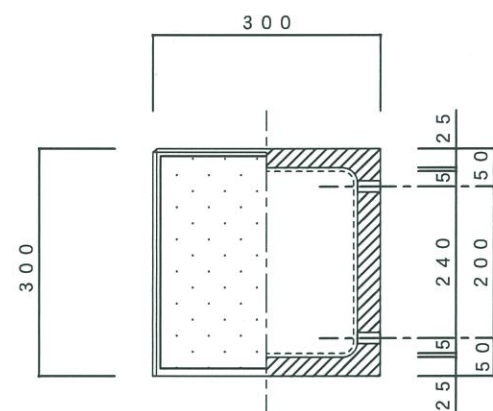

立面図

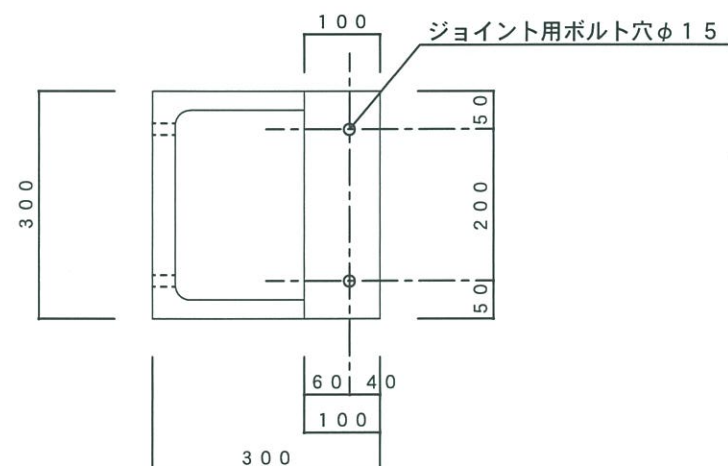


寸法誤差/±5


寸法誤差／± 5				六角ボルト W3/8 W		2	スチール	電気亜鉛メッキ	
				品番	部 品 名	数量	材 質	仕 上	
品 名	T L Cグラニット 3 0 0 3 0 0 R出隅			品 番	G R A N - C R D - 3 0			検 図	
重 量	1 1 . 5 K g	作成年月日 ' 1 1 . 1 2 . 1 9		縮 尺	1 / 1 0				
材 質 上	G R C (ガラス繊維強化セメント) ・ プレミックス打設工法 アクリルシリコン樹脂塗装			株式会社 トーシンコーポレーション					

GRAN-C135D-30


平面図

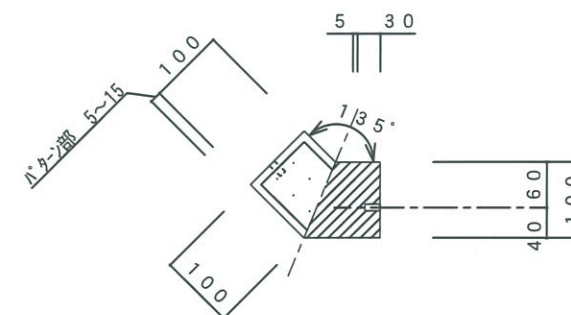

立断面図

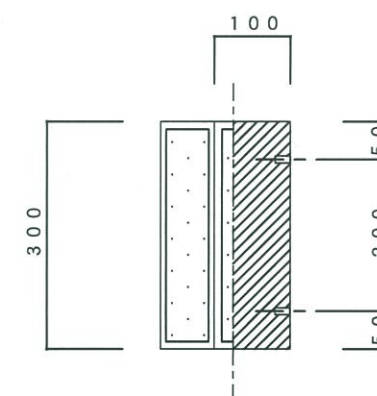


立面図

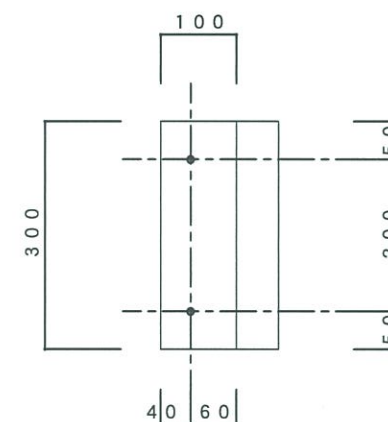


寸法誤差/±5

				六角ボルト W3/8 W		2	スチール	電気亜鉛メッキ	
寸法誤差／± 5				品番	部 品 名		数量	材 質	仕 上
品 名	T L Cグラニット300 135° 出隅			品 番	GRAN-C135D-30			検 図	
	重 量	10.5 Kg	作成年月日 ' 11. 12. 19	縮 尺	1 / 10				
材 質 上									
				株式会社 トーシンコーポレーション					


GRAN-1000RD-30

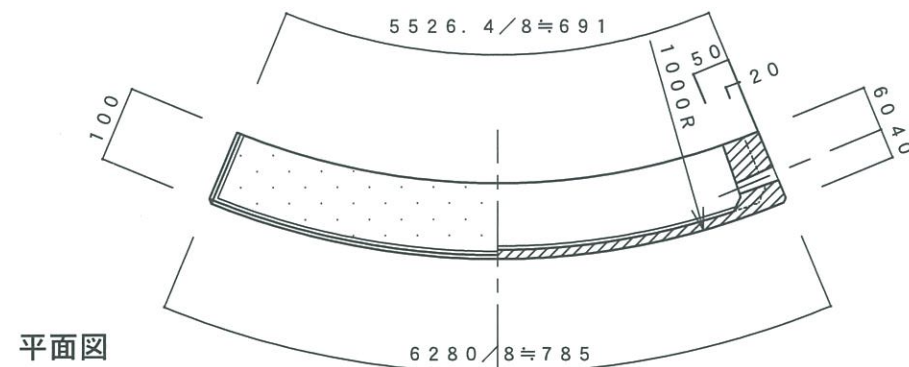

平面図

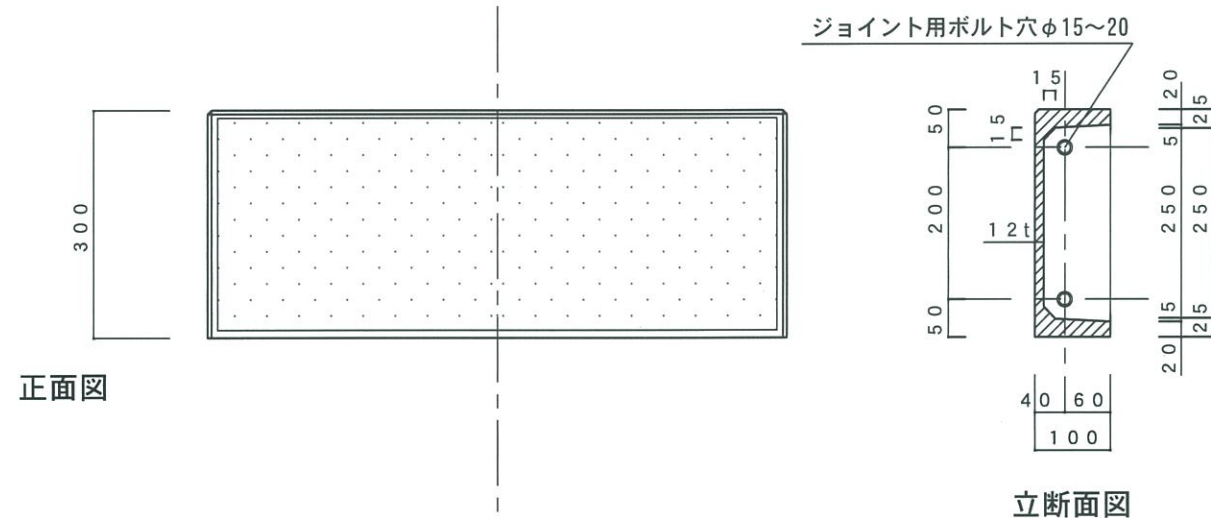


正面図

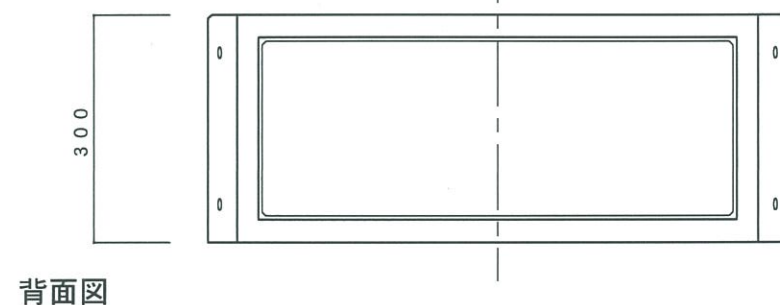


背面図

寸法誤差/±5			六角ボルト W3/8 W	2	スチール	電気亜鉛メッキ
品名	重量	材質	品番	部品名	数量	仕上
TLCグラニット300 1000R出隅	17.5 Kg	GRC (ガラス繊維強化セメント)・プレミックス打設工法 アクリルシリコン樹脂塗装	品番	GRAN-1000RD-30	検 図	
作成年月日 11.12.19	縮 尺	1/10	株式会社 トーシンコーポレーション			


GRAN-1000RI-30

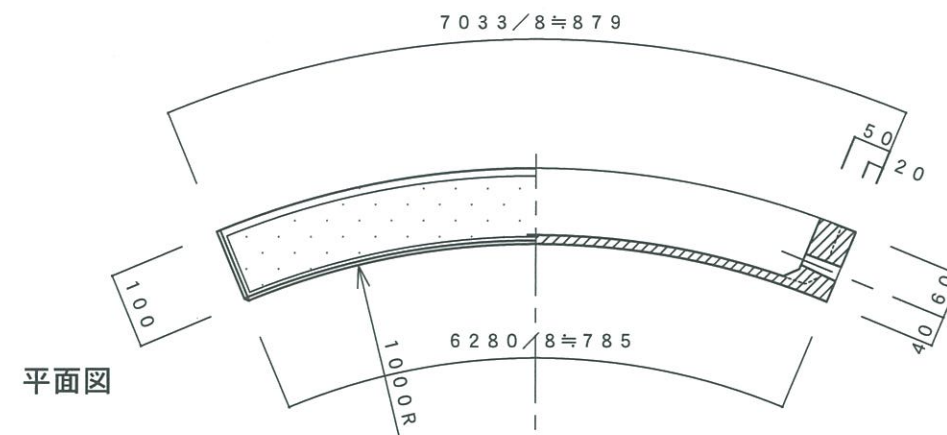

平面図

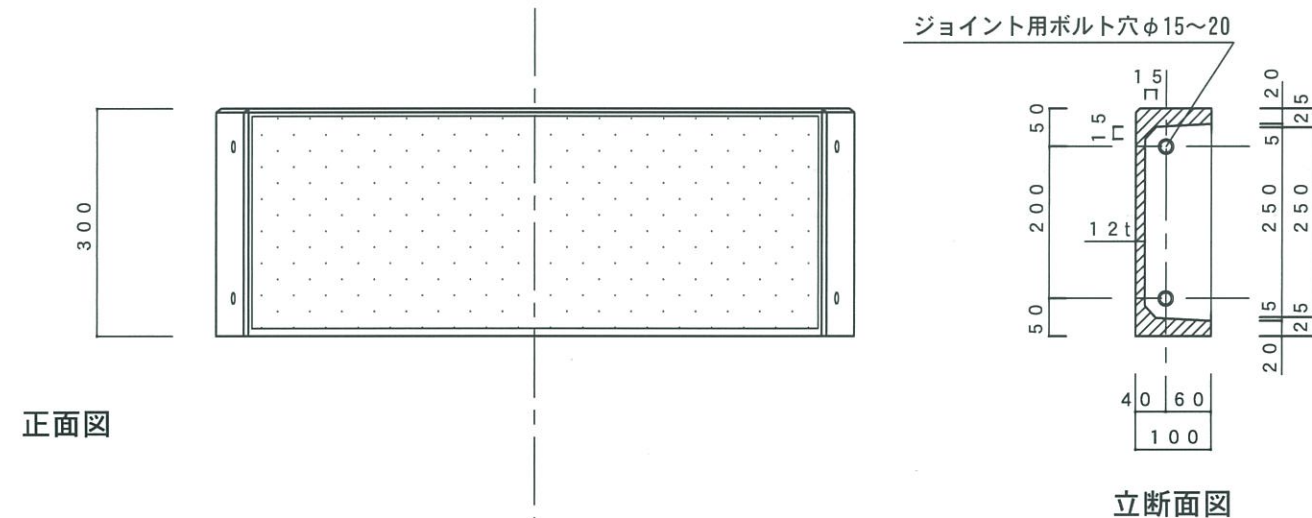


正面図

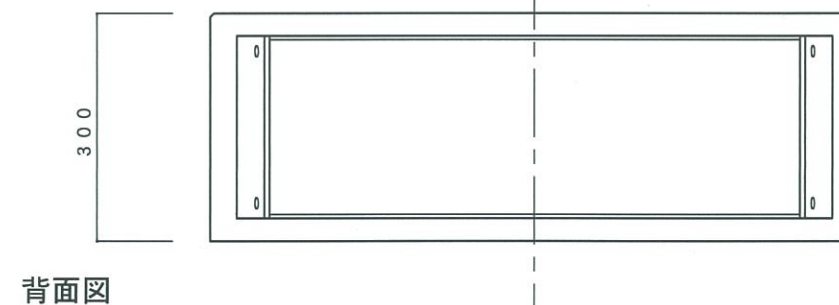

背面図


寸法誤差/±5			六角ボルト W3/8 W	2	スチール	電気亜鉛メッキ
品名	重量	材質	品番	部品名	数量	仕上
TLCグラニット300 1000R入隅	18.5 Kg	GRC (ガラス繊維強化セメント)・プレミックス打設工法 アクリルシリコン樹脂塗装	品番	GRAN-1000RI-30	検 図	
作成年月日 11.12.19	縮 尺	1/10	株式会社 トーシンコーポレーション			

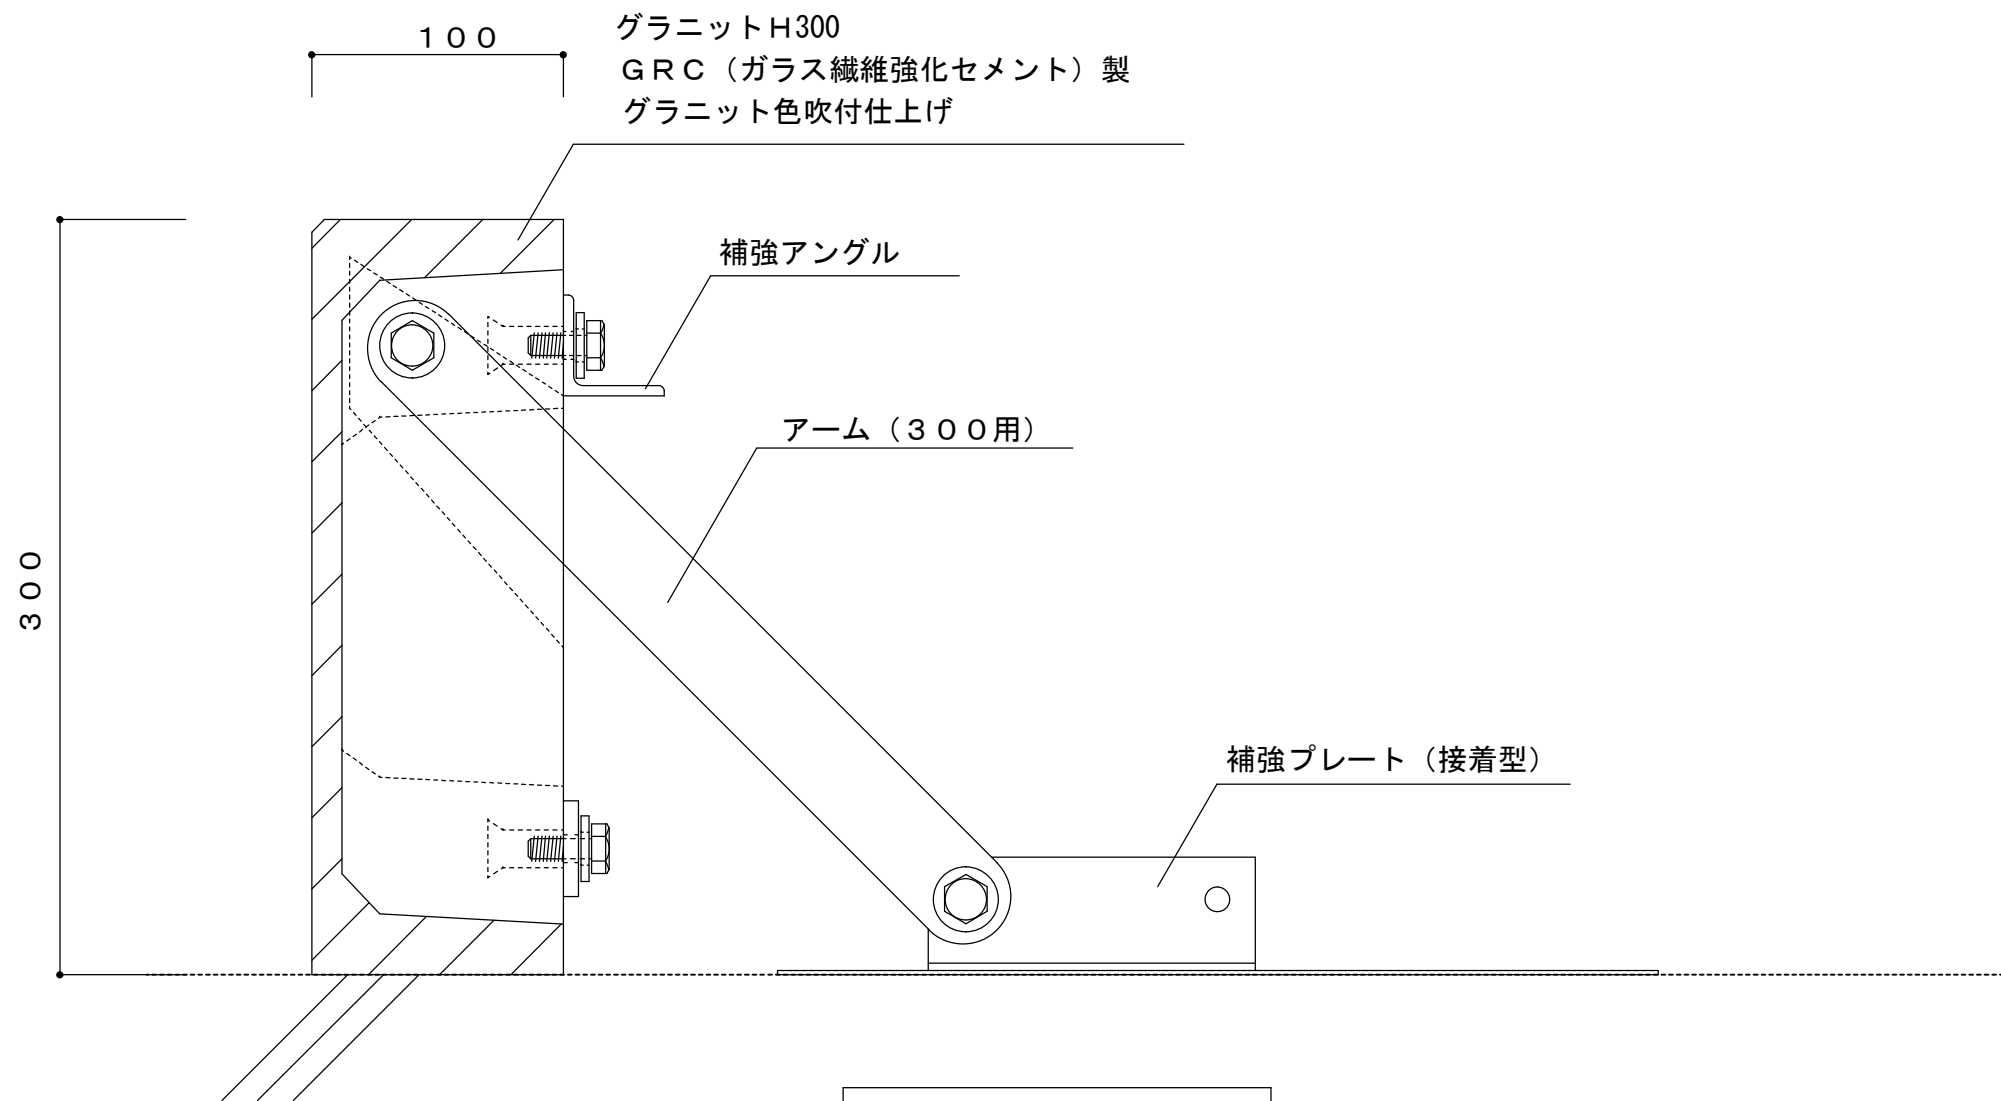

取付詳細図 1 / 3

寸法誤差 / ± 5


品 名	グラニットH300 補強ベース取付詳細図	縮 尺	1 / 3
重 量	_____	株式会社 トーシンコーポレーション	

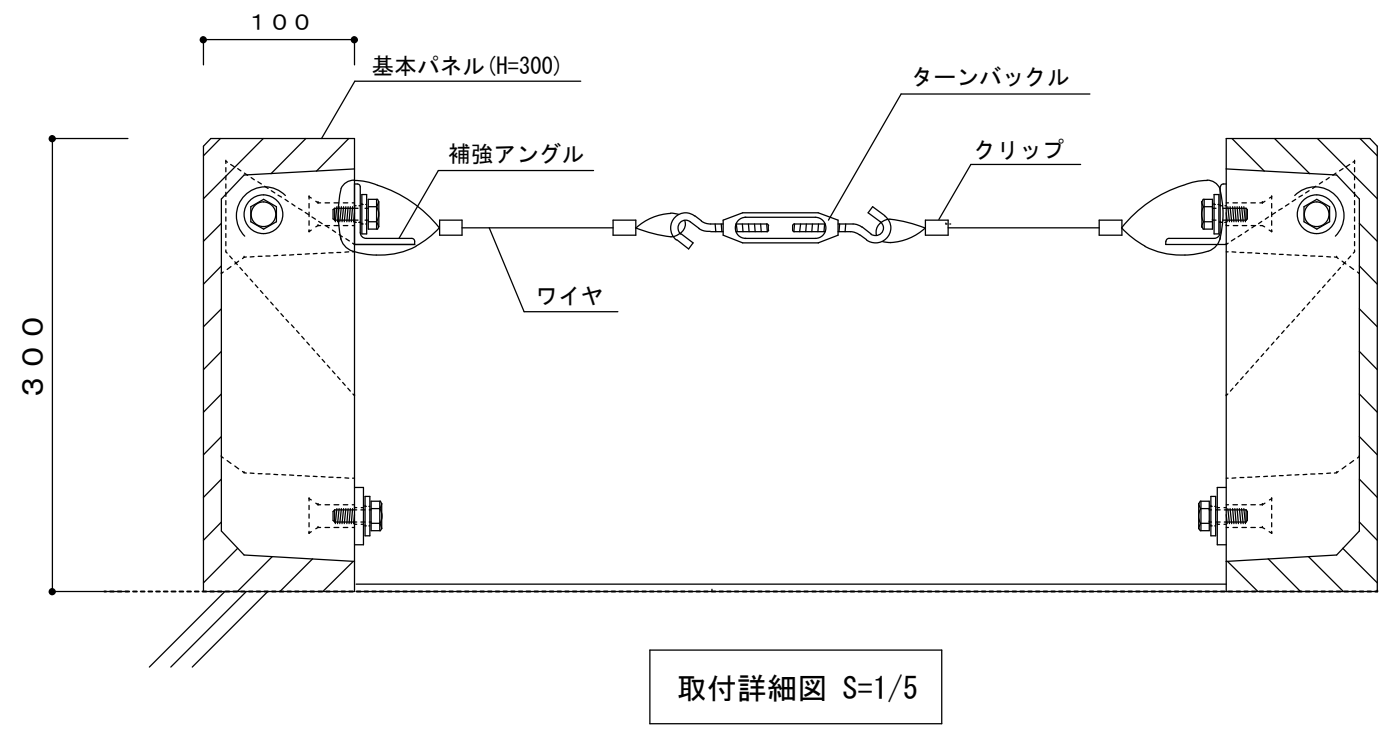


寸法誤差／±5

品 名	グラニットH300 ワイヤー取付詳細図	縮 尺	1／5
重 量	_____	株式会社 トーシンコーポレーション	


GRAN-CKD-45

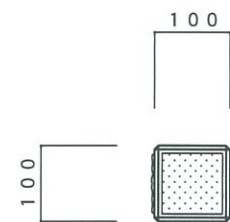


平面図

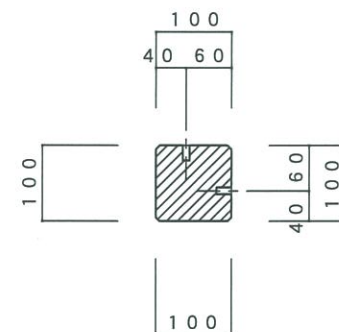


平断面図

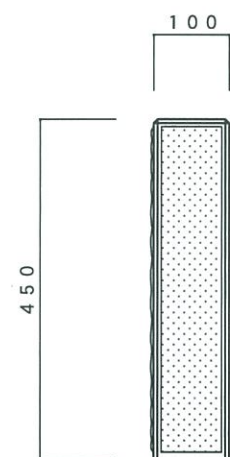

正面図

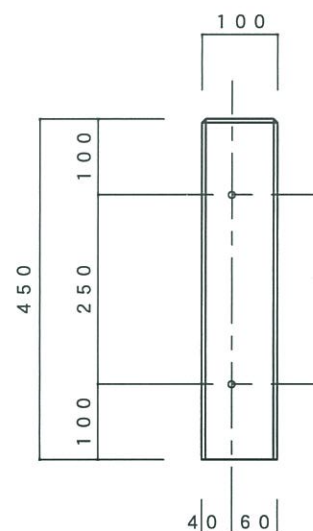

側面図

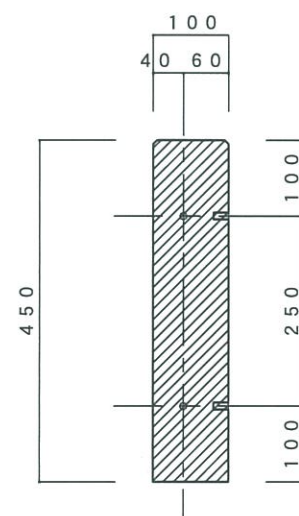


立断面図


寸法誤差/±5

寸法誤差／± 5				六角ボルト W3/8 W		2	スチール	電気亜鉛メッキ			
				品番	部 品 名		数量	材 質	仕 上		
品 名		T L Cグラニット450直角出隅			品 番		GRAN-CKD-45		検 図		
重 量		7 Kg		作成年月日 ' 11. 12. 16		縮 尺		1 / 10			
材 質 上		GRC (ガラス繊維強化セメント)・プレミックス打設工法 アクリルシリコン樹脂塗装				株式会社 トーシンコーポレーション					


GRAN-CKI-45

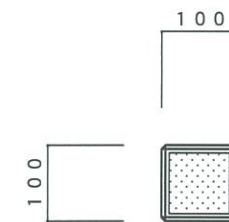


平面図

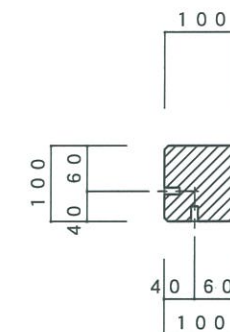


平断面図

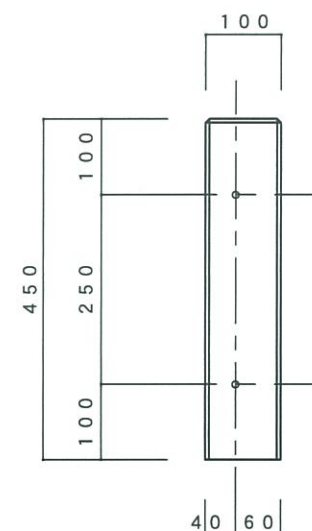

正面図

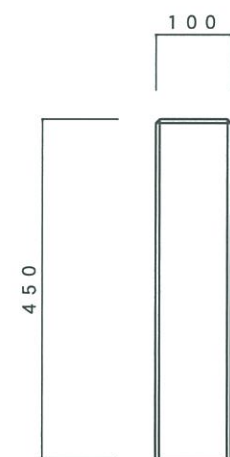

側面図

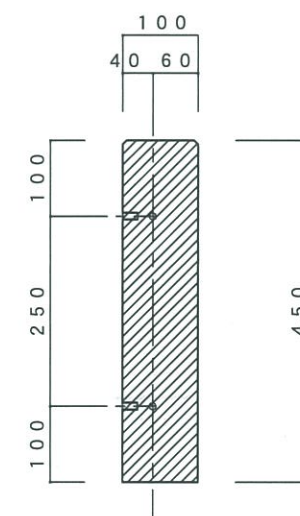


立断面図

寸法誤差/±5


寸法誤差／± 5				六角ボルト W3/8 W		2	スチール	電気亜鉛メッキ			
				品番	部 品 名		数量	材 質	仕 上		
品 名		T L Cグラニット450直角入隅			品 番		GRAN-CKI-45		検 図		
重 量		7 K g		作成年月日 ' 1 1 . 1 2 . 1 6		縮 尺		1 / 1 0			
材 質 仕 上		G R C (ガラス繊維強化セメント) ・ プレミックス打設工法 アクリルシリコン樹脂塗装				株式会社 トーシンコーポレーション					

GRAN-CRD-45


平面図

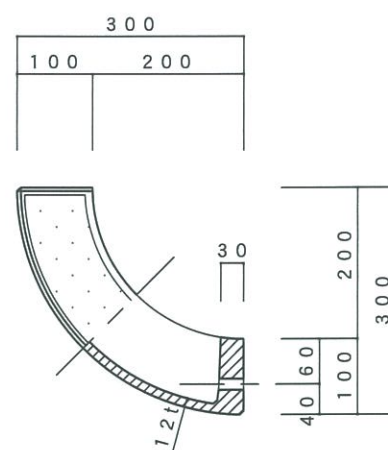

立断面図

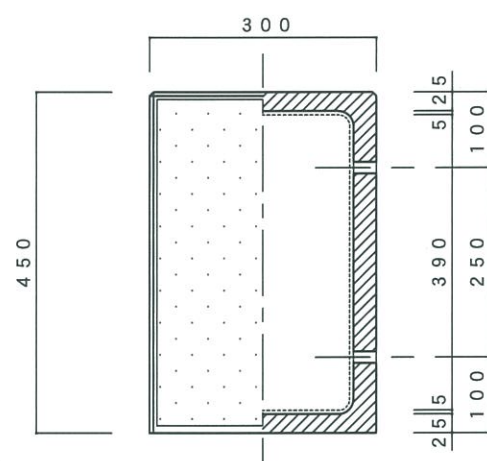


立面図

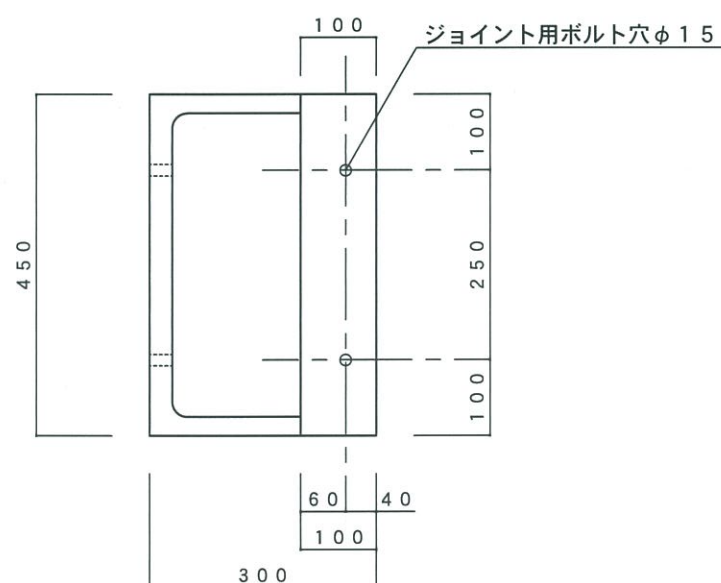


品名	TLCグラニット450 300R出隅	品番	GRAN-CRD-45	検図	三澤
重量	15.5 Kg	作成年月日	'11.12.16	縮尺	1/10
材質上	GRC (ガラス繊維強化セメント)・プレミックス打設工法 アクリルシリコン樹脂塗装	株式会社 トーシンコーポレーション			

GRAN-C135D-45


平面図

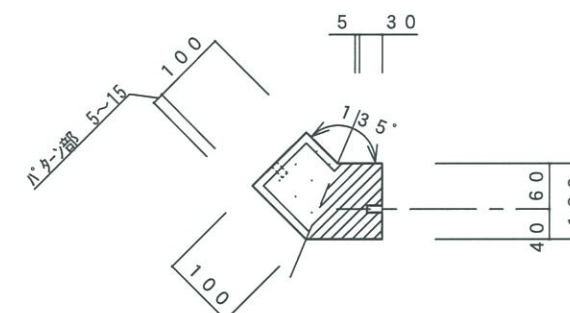

立断面図

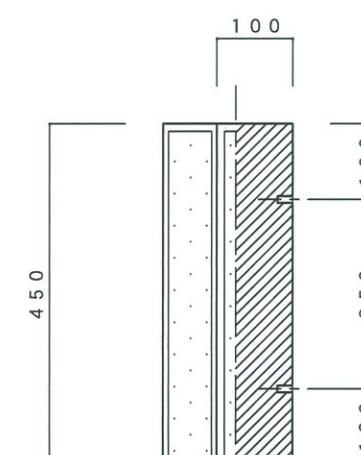


立面図

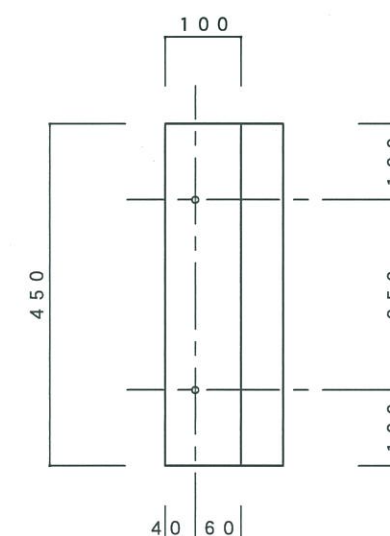


品名	TLCグラニット450 135°出隅	品番	GRAN-C135D-45	検図	三澤
重量	14.5 Kg	作成年月日	'11.12.16	縮尺	1/10
材質上	GRC (ガラス繊維強化セメント)・プレミックス打設工法 アクリルシリコン樹脂塗装	株式会社 トーシンコーポレーション			

GRAN-1000RD-45


平面図

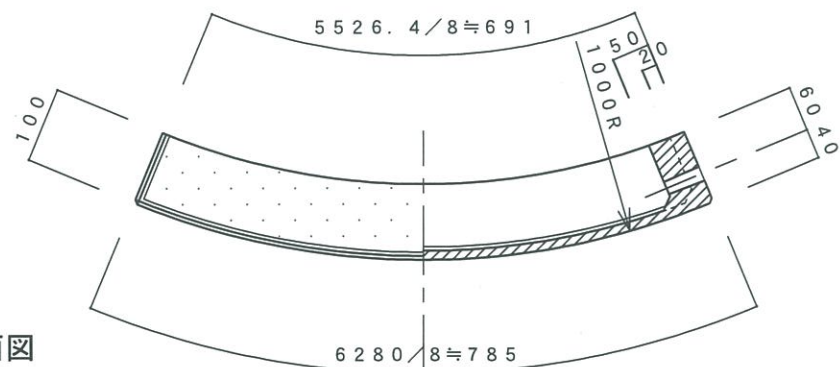


正面図

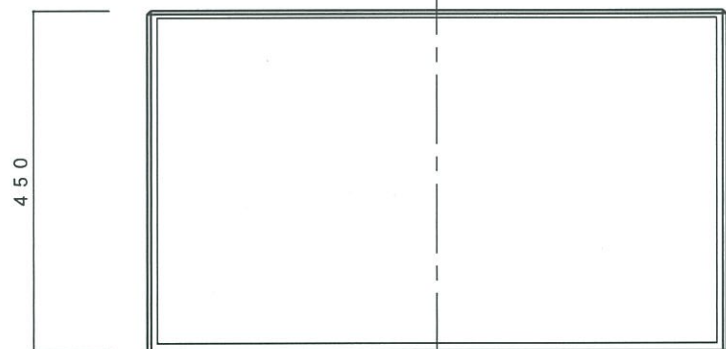

背面図

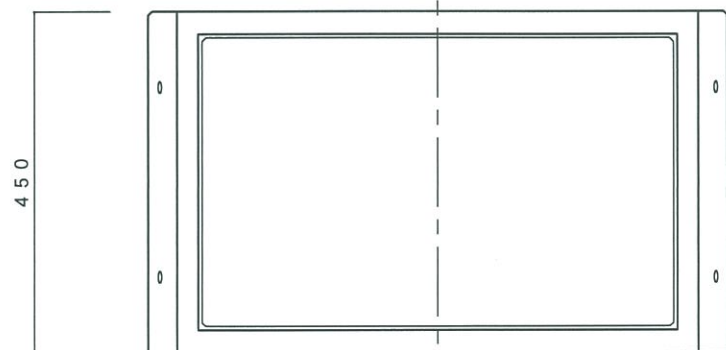


ジョイント用ボルト穴φ15~20

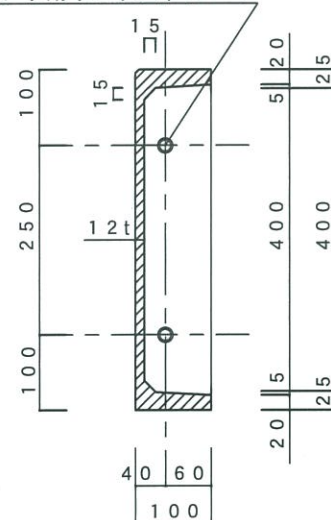


立断面図

GRAN-1000RI-45


平面図

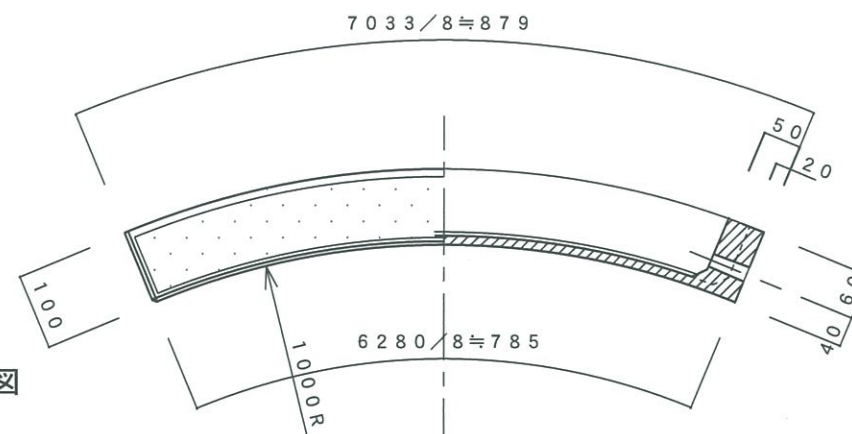


正面図

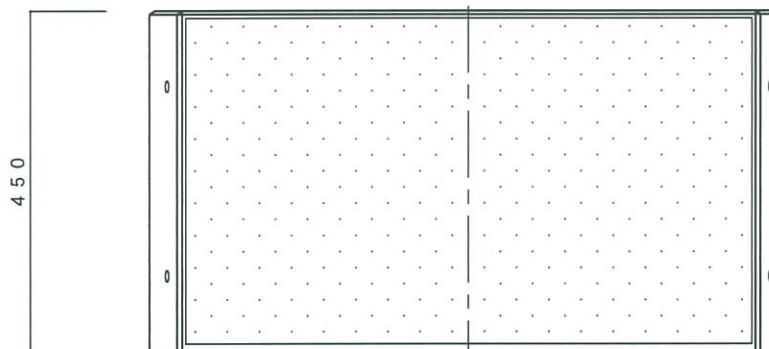

背面図

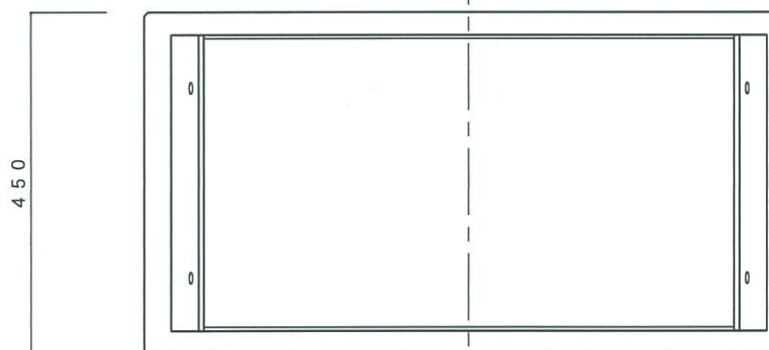

ジョイント用ボルト穴φ15~20

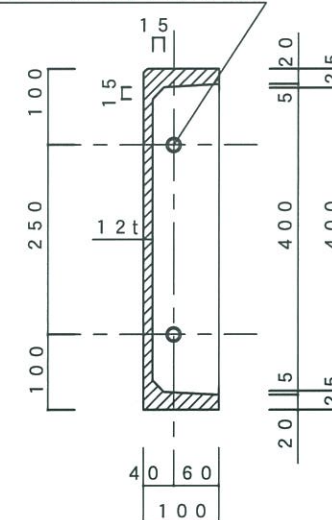


立断面図

寸法誤差/±5

品名	重量	作成年月日	六角ボルト W3/8 W 2 スチール			電気亜鉛メッキ	
			品番	部品名	数量	材質	仕上
TLCグラニット450 1000R出隅	22.5 Kg	11.12.16	品番	GRAN-1000RD-45	検 図		
材質上	GRC (ガラス繊維強化セメント)・プレミックス打設工法 アクリルシリコン樹脂塗装	縮 尺	1/10		株式会社 トーシンコーポレーション		


寸法誤差/±5

品名	重量	作成年月日	六角ボルト W3/8 W 2 スチール			電気亜鉛メッキ	
			品番	部品名	数量	材質	仕上
TLCグラニット450 1000R入隅	23.5 Kg	11.12.16	品番	GRAN-1000RI-45	検 図		
材質上	GRC (ガラス繊維強化セメント)・プレミックス打設工法 アクリルシリコン樹脂塗装	縮 尺	1/10		株式会社 トーシンコーポレーション		

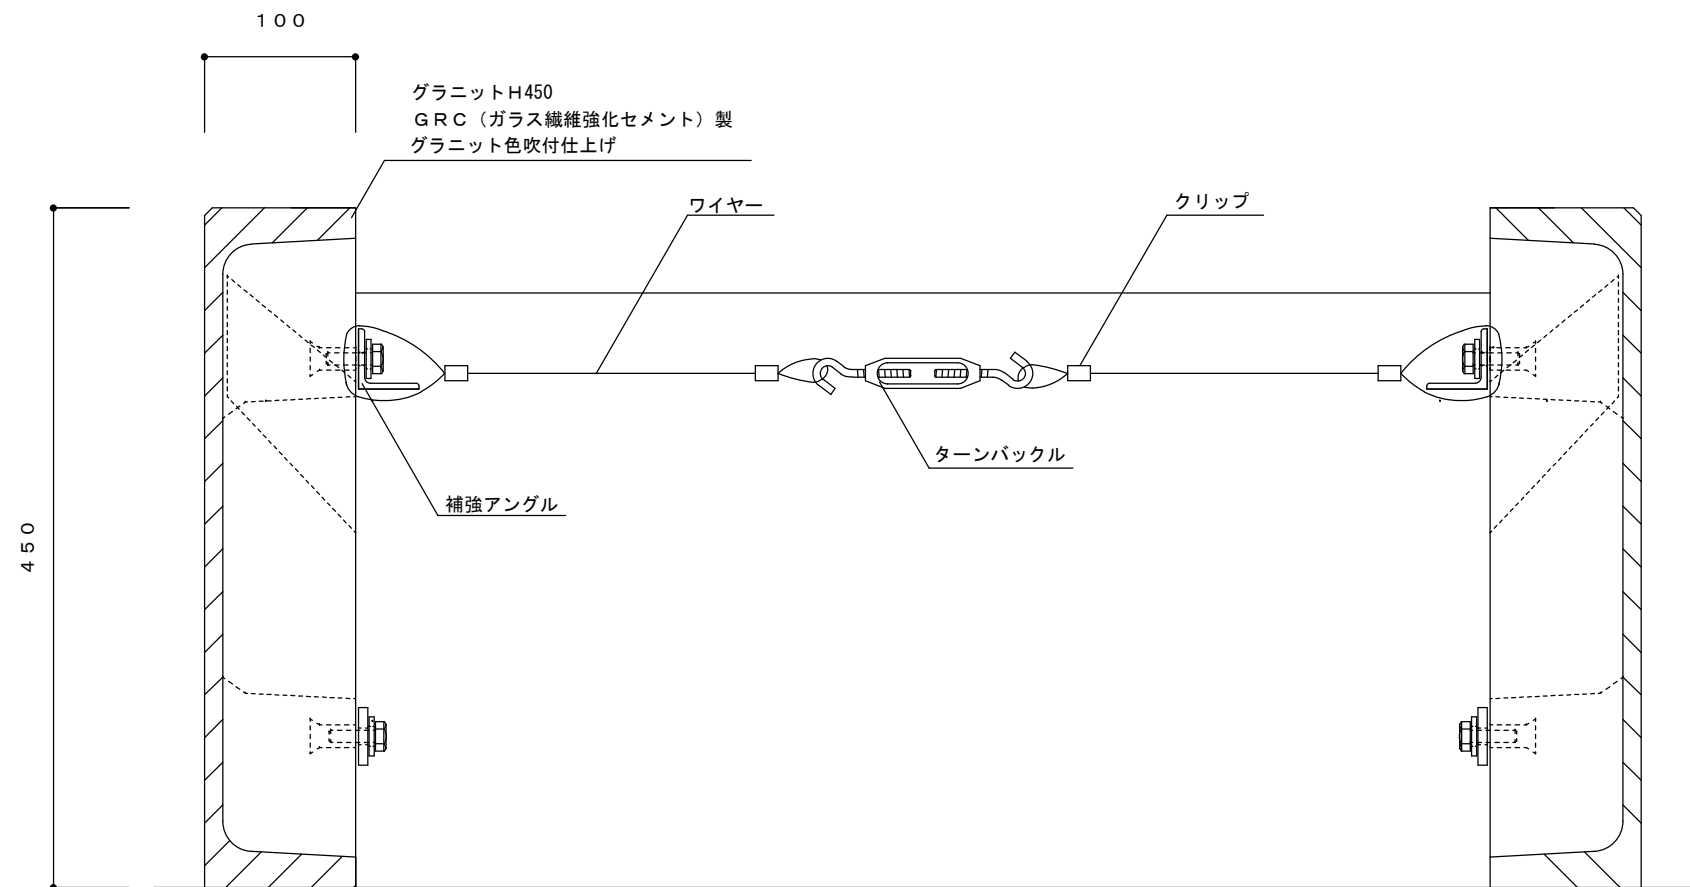

寸法誤差／±5


品 名	グラニットH450 ワイヤー取付詳細図	縮 尺	1／5
重 量	—	株式会社 トーシンコーポレーション	

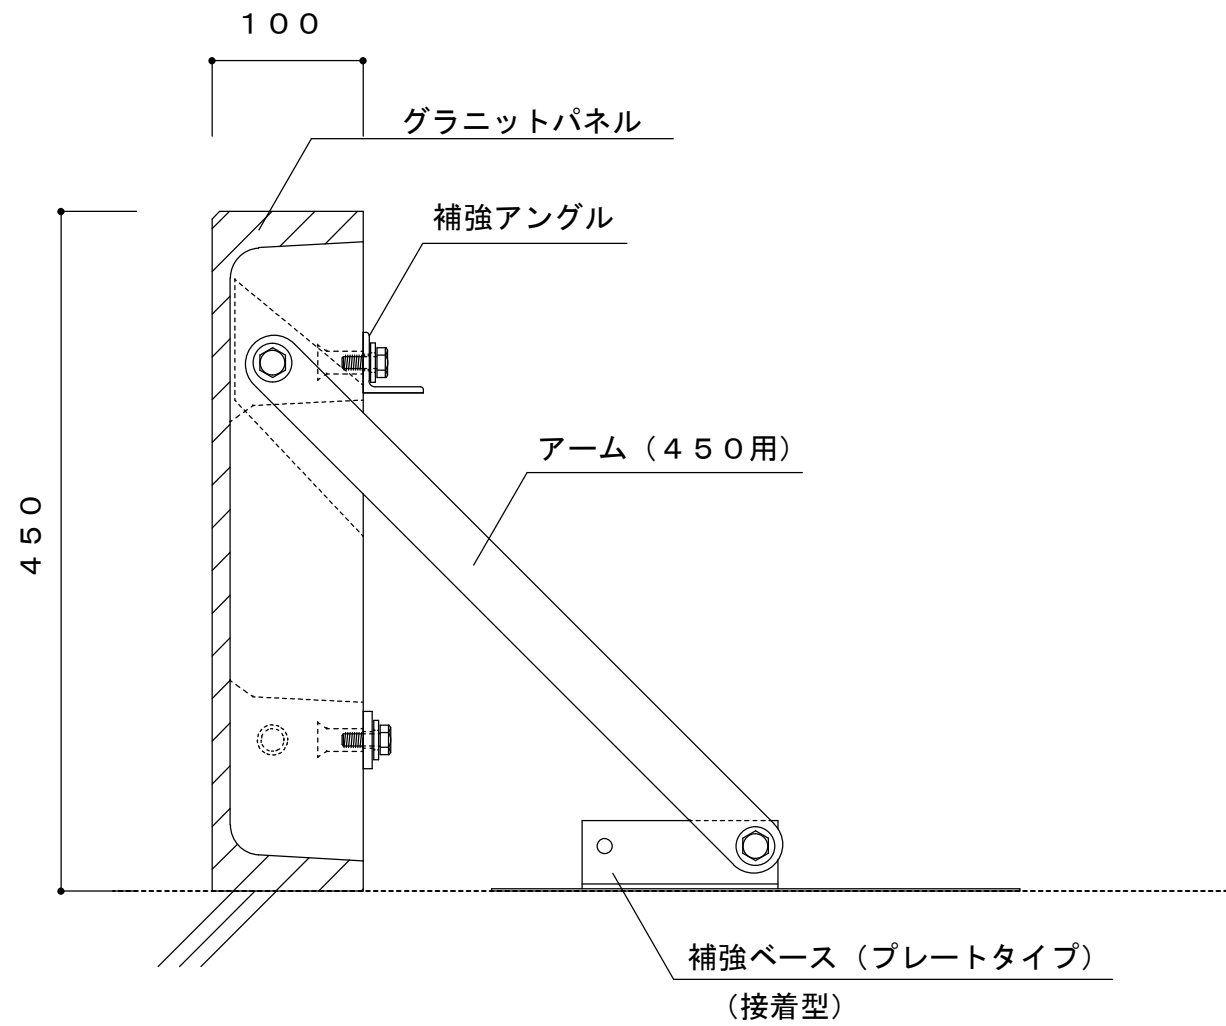

寸法誤差／±5

品 名	グラニットH450 補強ベース取付詳細図	縮 尺	1／5
重 量	_____	株式会社 トーシンコーポレーション	

GRAN-SH-45

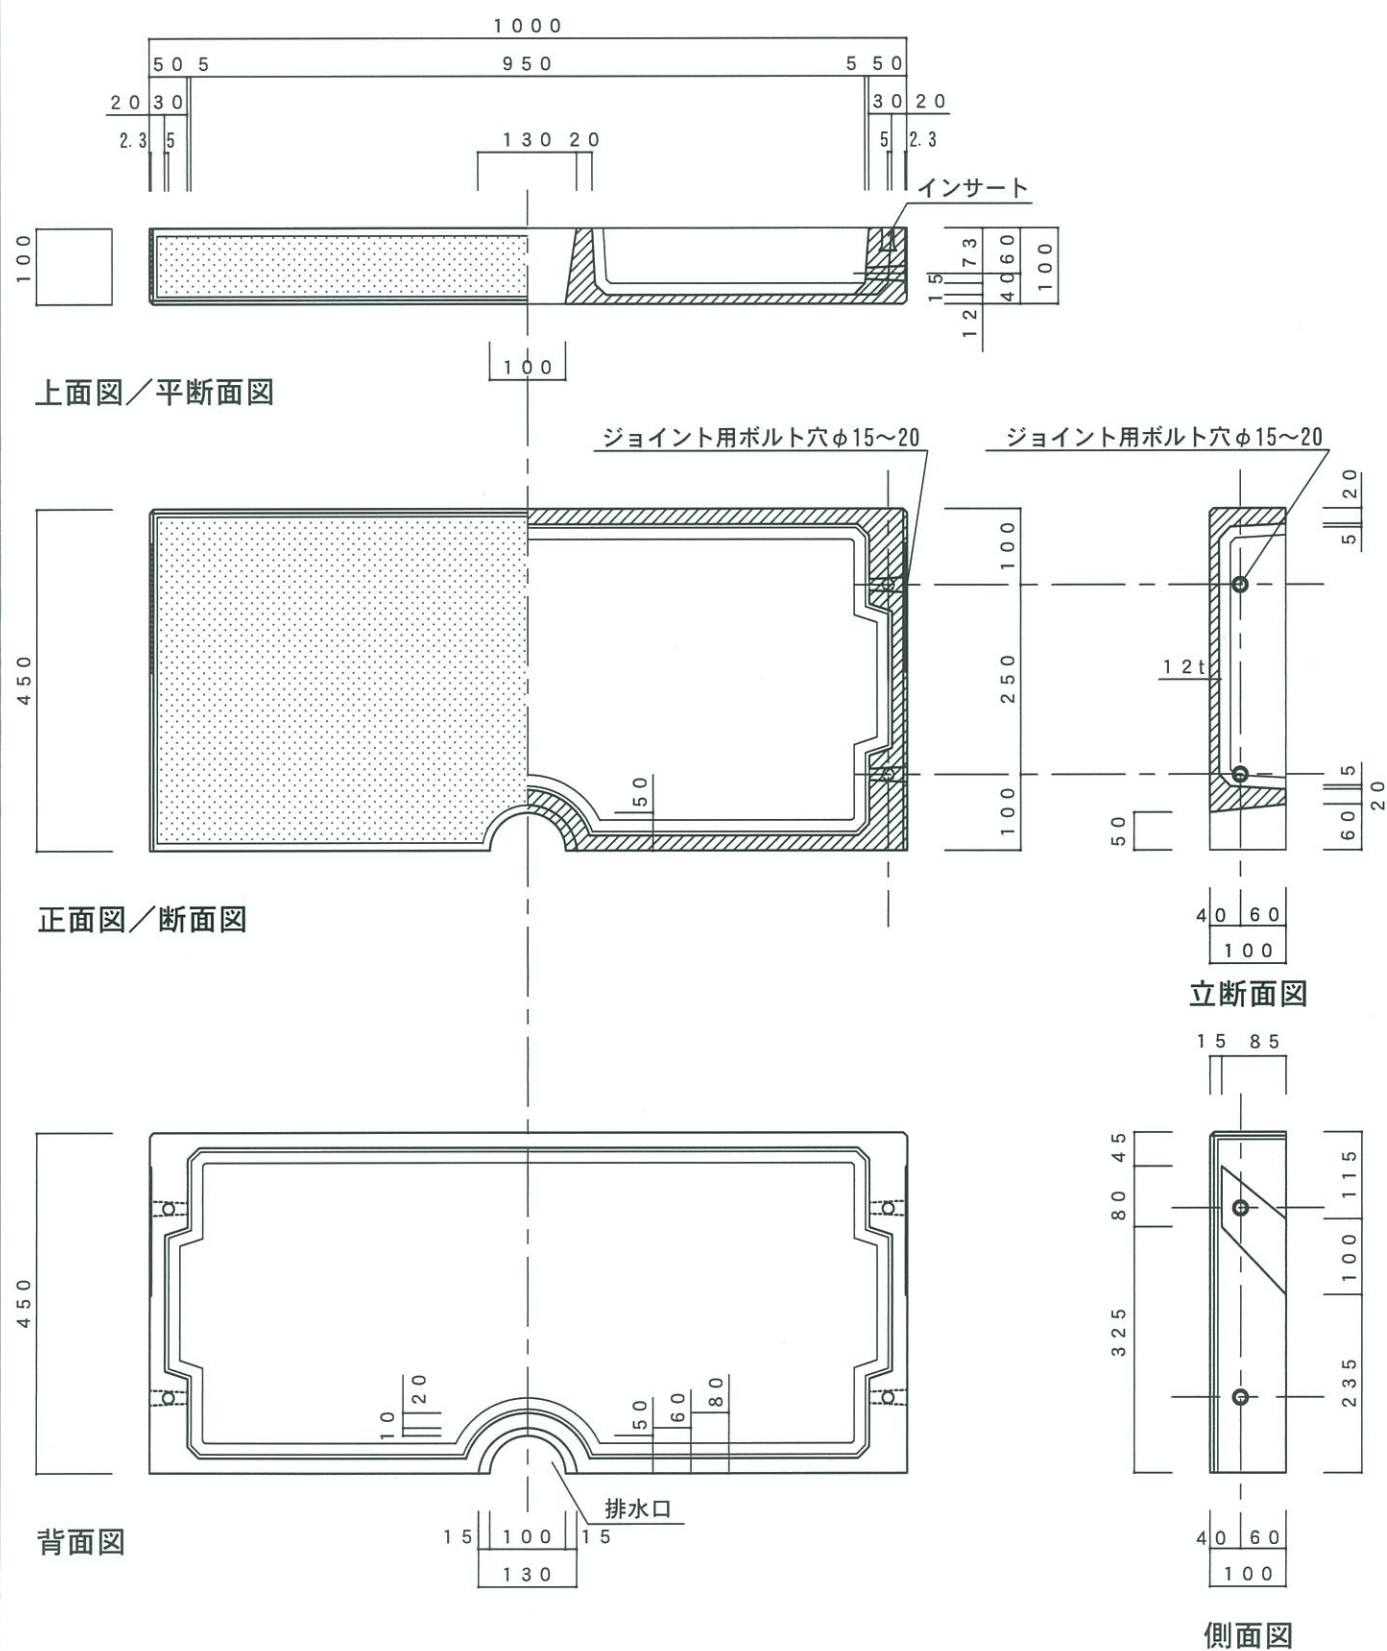

上面図／平断面図

正面図／断面図


背面図

立断面図

側面図

品名		品番		数量		材質		仕上	
TLCグラニット450 基本パネル (排水口付)		GRAN-SH-45		1/10		GRC (ガラス繊維強化セメント)・プレミックス打設工法 アクリルシリコン樹脂塗装		株式会社 トーシンコーポレーション	
重量		24.5 Kg		作成年月日		' 11. 12. 19		三澤	
材質		GRC (ガラス繊維強化セメント)・プレミックス打設工法 アクリルシリコン樹脂塗装		六角ボルト W3/8 W		2 スチール		電気亜鉛メッキ	
仕上		品番		数量		材質		仕上	

GRAN-SH-30

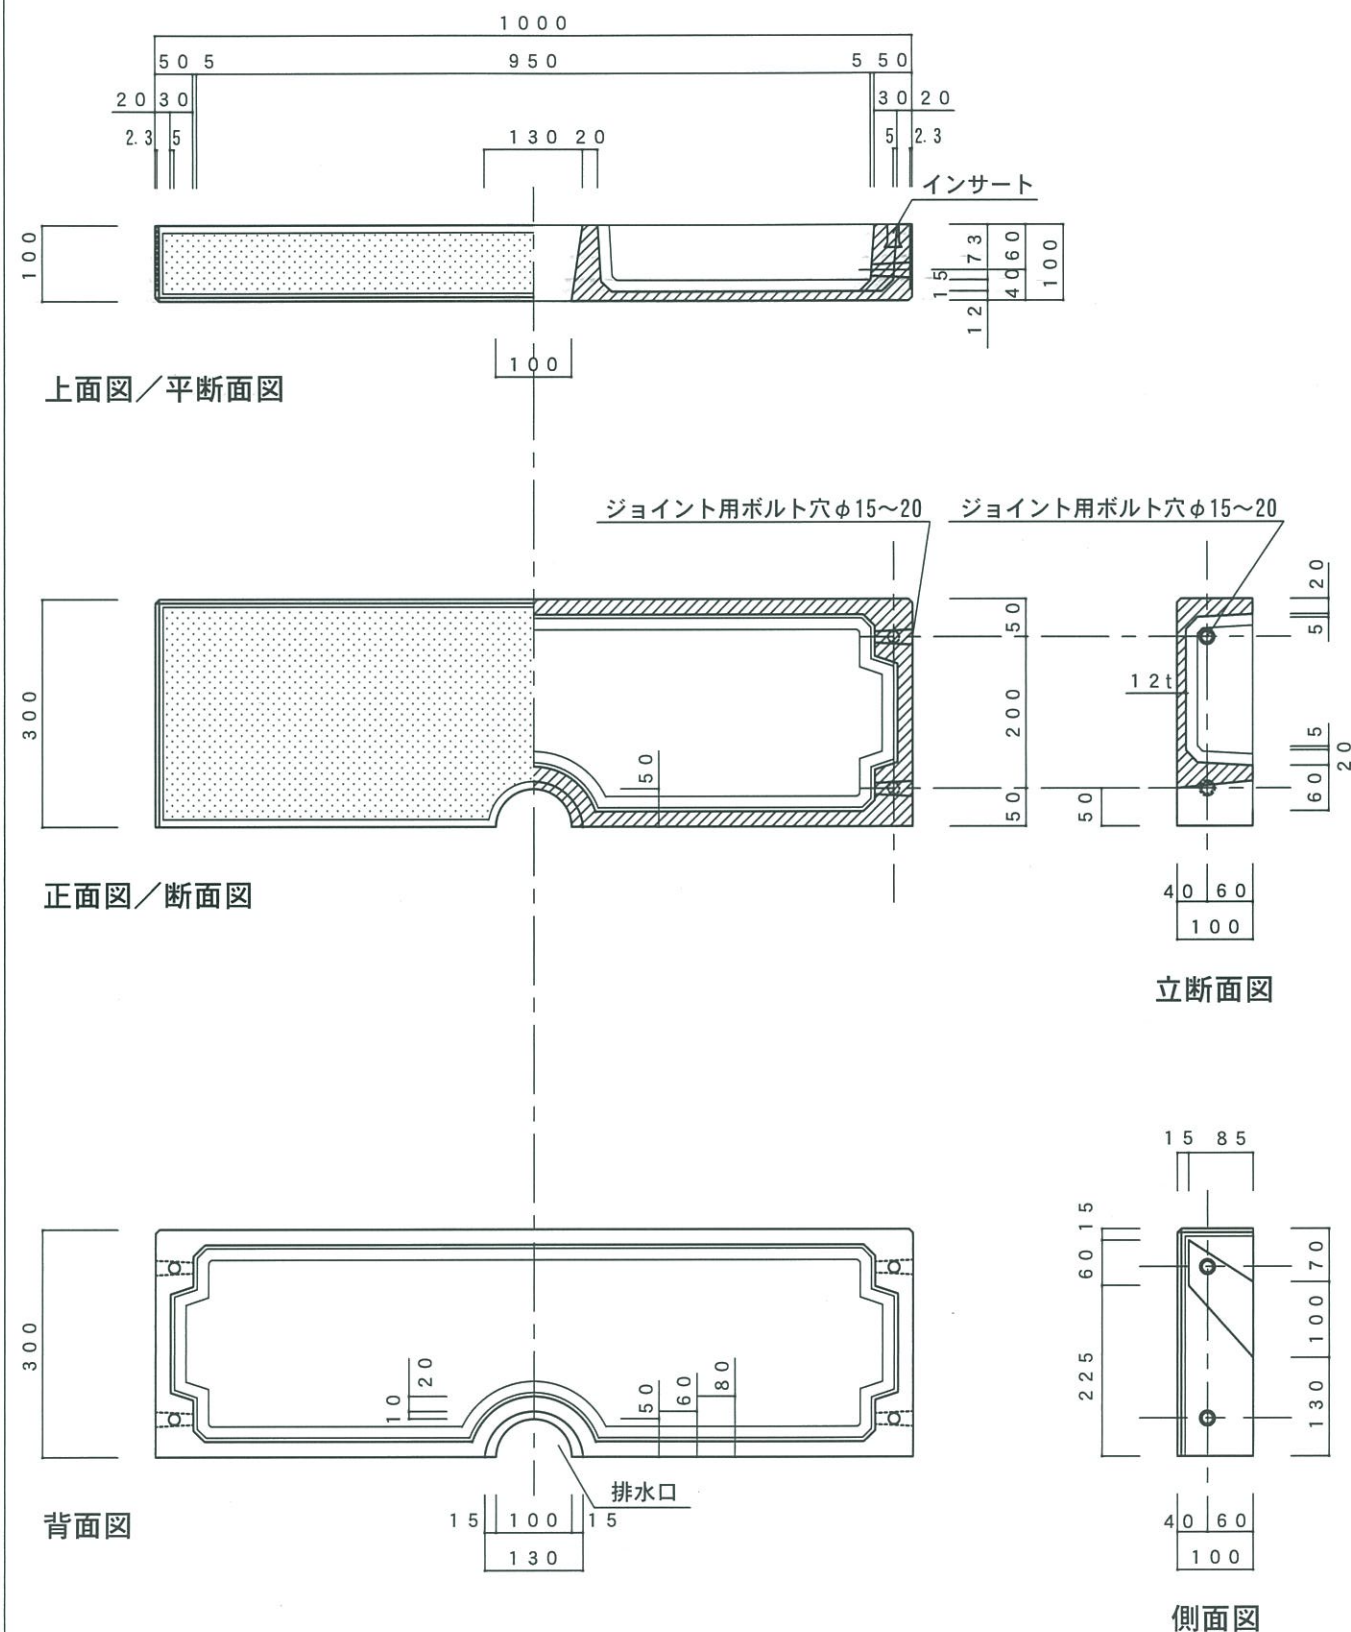

上面図／平断面図


正面図／断面図

背面図


立断面図

側面図

品名		品番		数量		材質		仕上	
TLCグラニット300 基本パネル (排水口付)		GRAN-SH-30		1/10		GRC (ガラス繊維強化セメント)・プレミックス打設工法 アクリルシリコン樹脂塗装		株式会社 トーシンコーポレーション	
重量		19.5 Kg		作成年月日		' 11. 12. 19		三澤	
材質		全ネジ W3/8 NW		2 スチール		電気亜鉛メッキ			
仕上		品番		数量		材質		仕上	

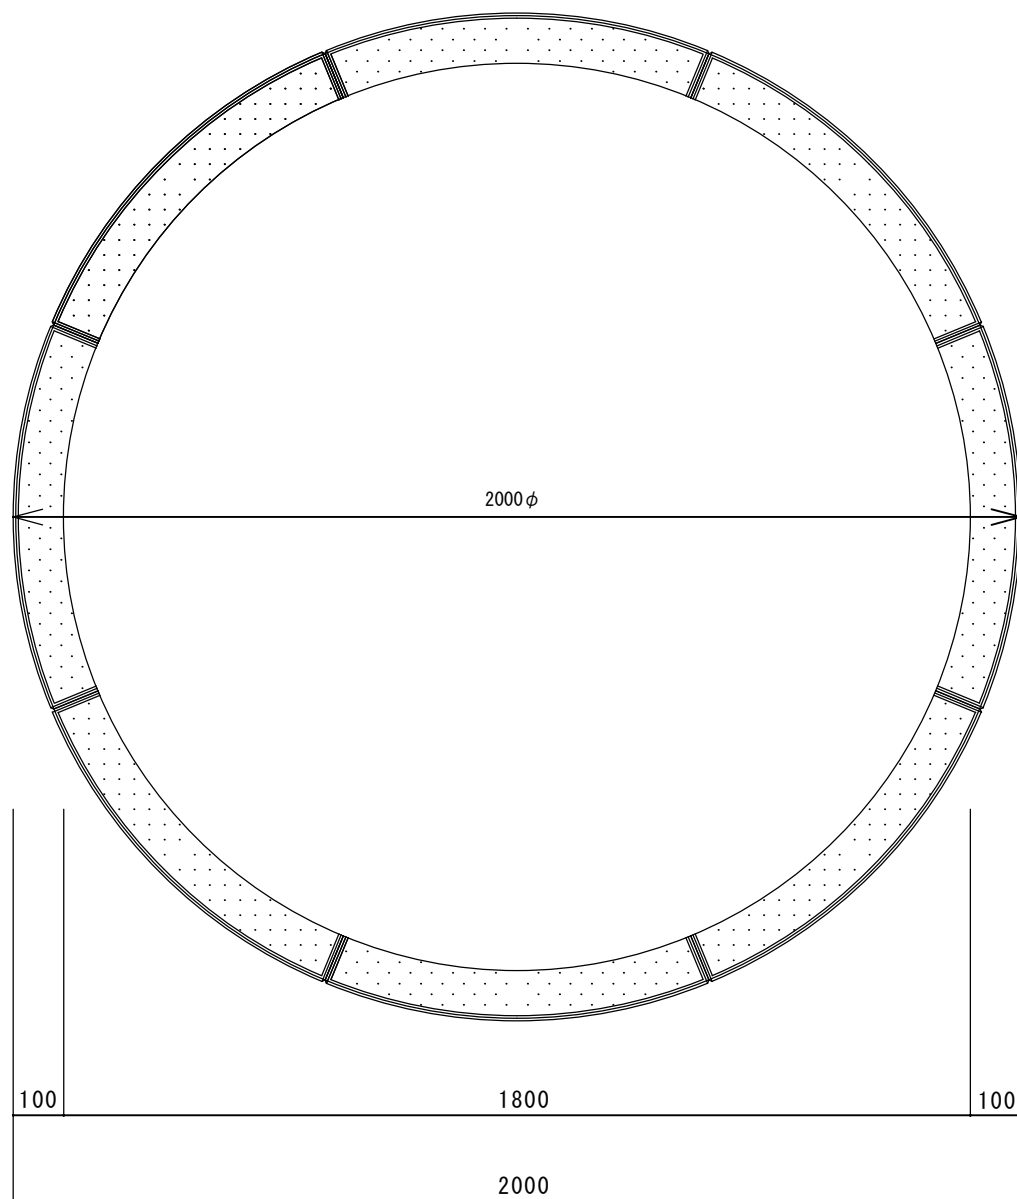


平面図

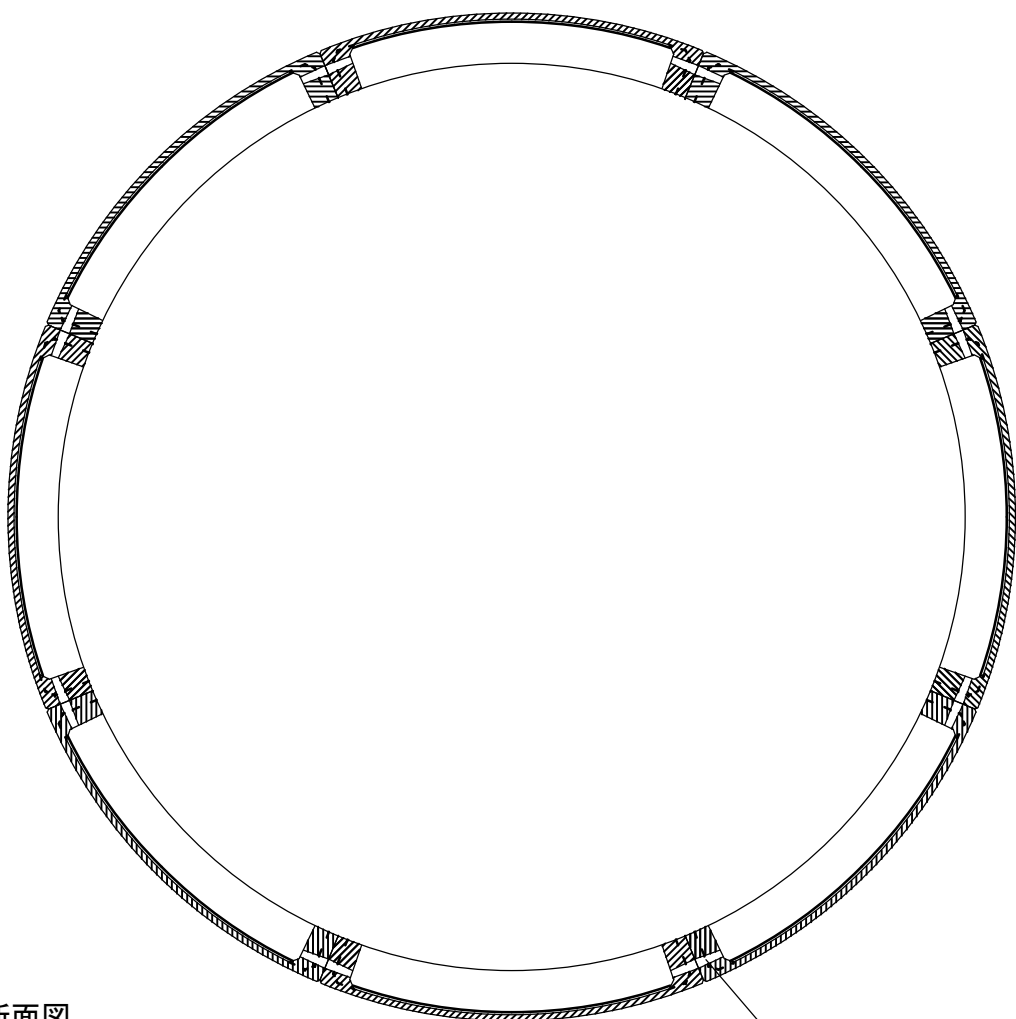

A-A' 断面図

ボルト連結 8ヶ所

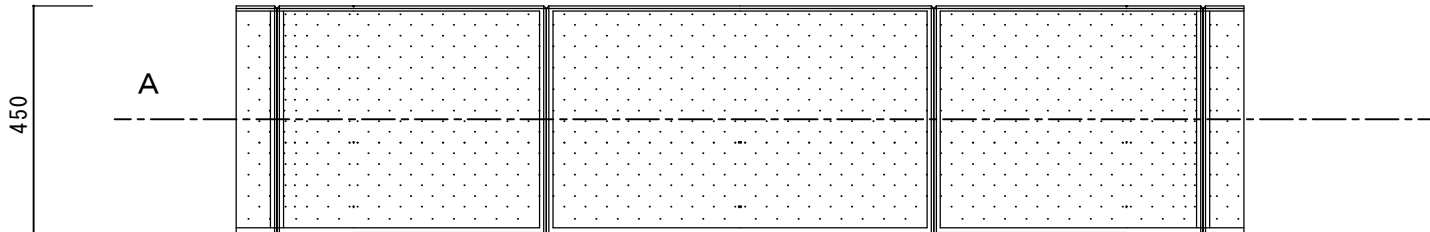

側面図

寸法誤差／±5

品 名	TLC サークル2000 (ｸﾞﾗﾆｯﾄ) H=450 GRAN-M-82045	作成年月日	2015. 6. 11
重量・容量	17.5Kg/枚 ×8枚 140 Kg / 1370 リットル	縮 尺	1／10
材質・仕上	GRC(ガラス繊維強化セメント)・プレミックス打設工法 アクリル樹脂塗料吹付仕上げ	株式会社 トーシンコーポレーション	